


ANSICHT OST | M 1:250

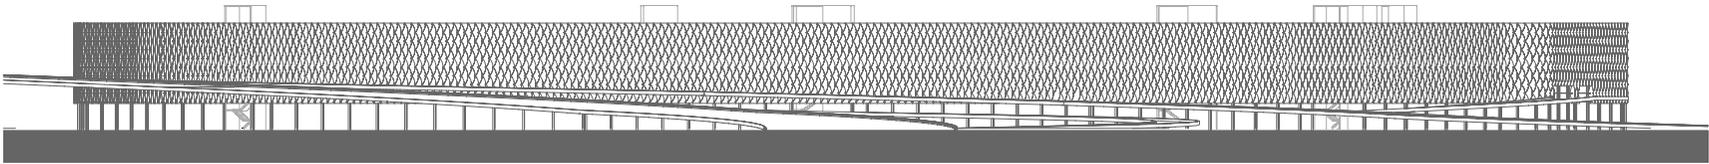

ANSICHT NORDWEST | M 1:250