
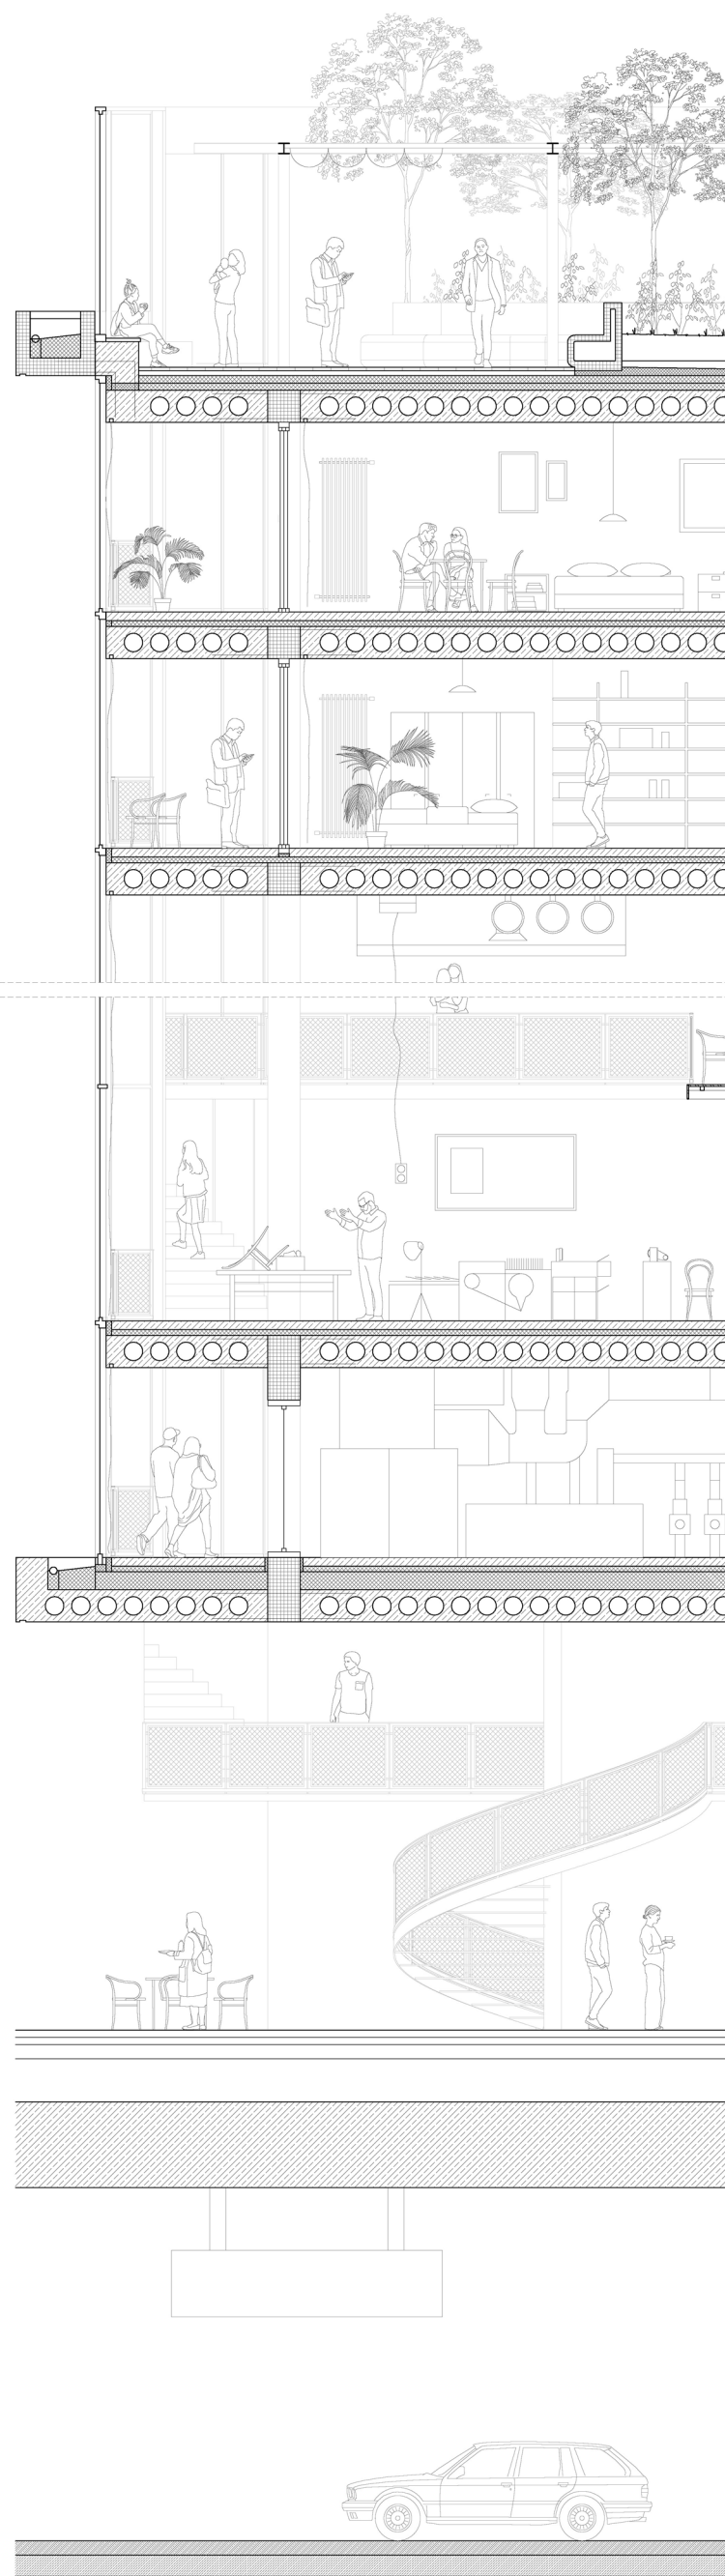


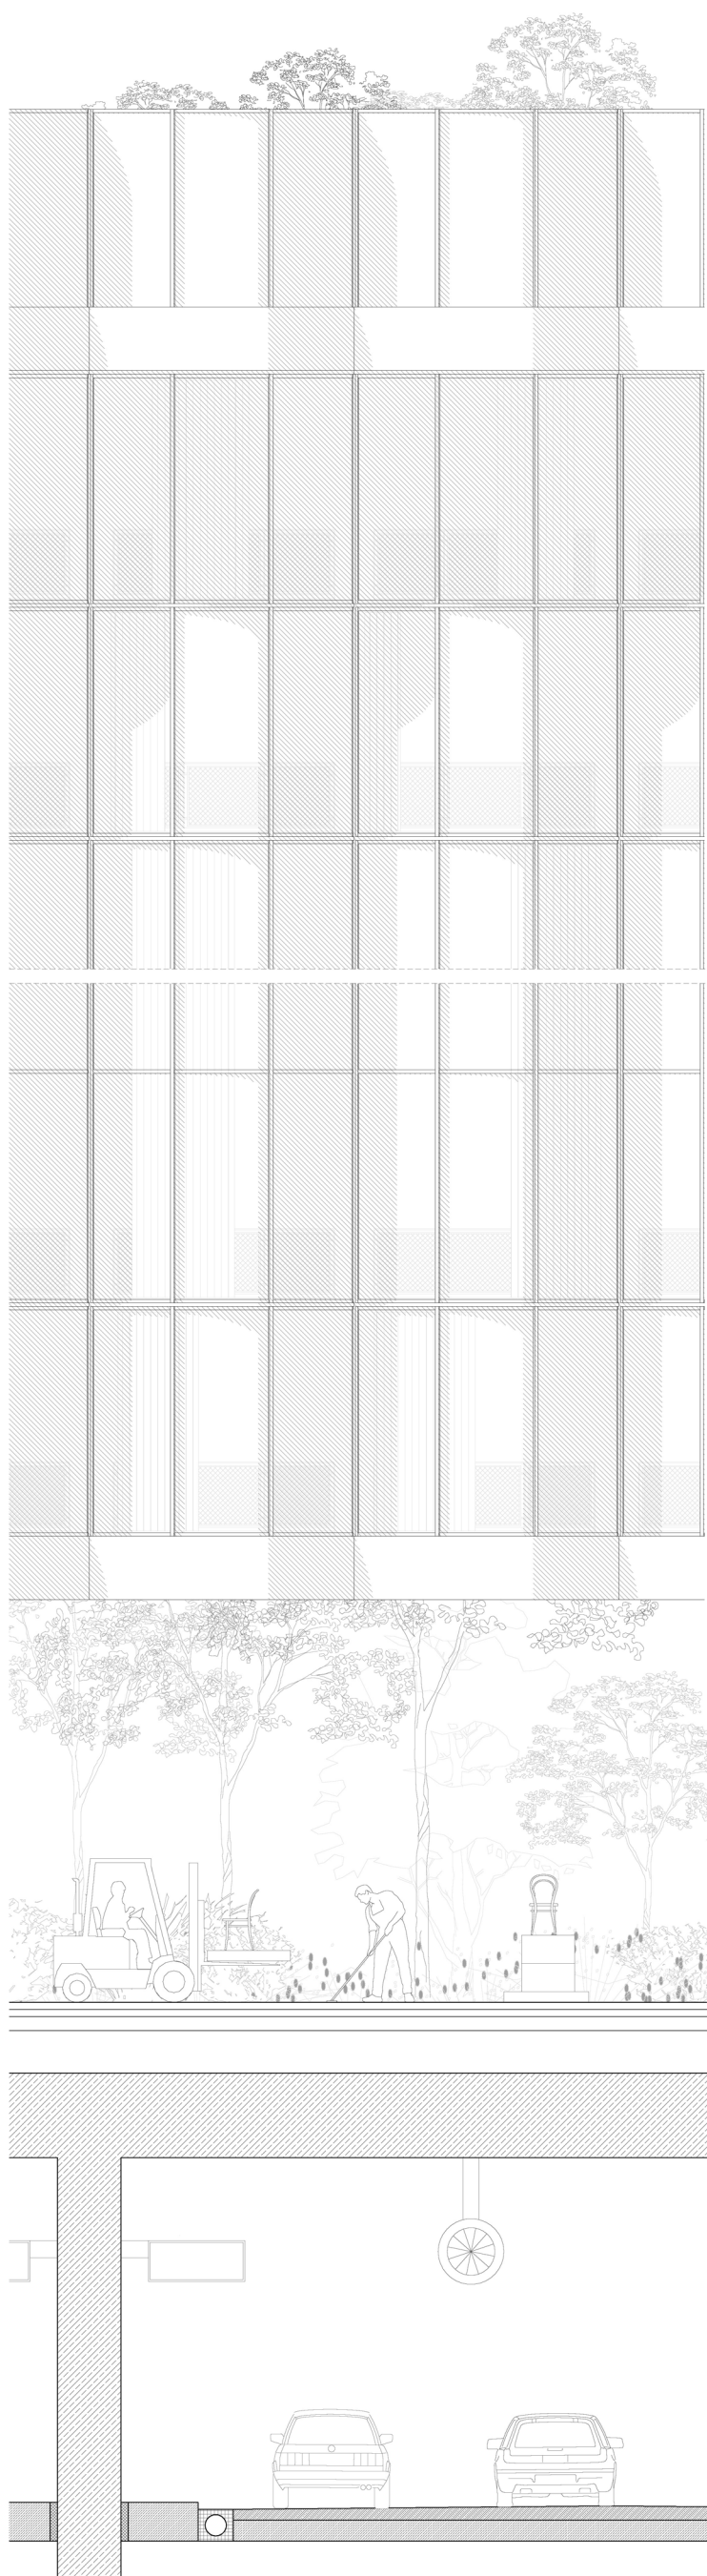

Fassadenschnitt