

Spreepplan Projekt UG
(haftungsbeschränkt)

Reichsstraße 108
D - 14052 Berlin

Tel.: +49 30 33772450
Web: www.spreepplan.de



ALLGEMEINE HINWEISE

Alle Maße sind vor Baubeginn zu überprüfen.

Bei Unklarheiten ist unverzüglich der Architekt/Beauftragter zu informieren. Die Auflagen der Baugenehmigung, die zutreffenden DIN Vorschriften, die anerkannten Regeln der Technik, der Stand der Technik mit allen daraus resultierenden baulichen Notwendigkeiten, sowie die technischen Gegebenheiten der Baustelle sind bei der Ausführung zu beachten. Die fertigungstechnischen und bauphysikalischen Angaben zur Konstruktion und Ausführung sind vom Unternehmer verbindlich nachzutragen. Der Entwurf ist geeignetes Ergebnis des Planens und ist unterbreitend zu genehmigen. Vervielfältigungen und Weitergabe an Dritte erfolgt nur mit Genehmigung des Entwurfsverfassers.

LEGENDE:

- Abbruch
- Neubau
- Bestand

PROJEKT

20 Neubau_Flusshof

BAUVORHABEN

20 Neubau Lagerschuppen Flusshof

PROJEKTSTANDORT

Dag Schaffarczyk / Susanne Schaffarczyk
Räbelsche Dorfstraße, 27
39615 Hansesstadt Werben / OT Räbel

AUFTRAGGEBER/IN:

Dag Schaffarczyk / Susanne Schaffarczyk
Reichsstr., 108
14052 Berlin

UNTERSCHRIFT AUFTRAGGEBER/IN

ENTWURFSVERFASSER

Spreepplan Projekt UG
Dipl.-Ing. Arch. Manuela Mathäs
Tel.: +49 30 30204357
E-Mail: mm@spreepplan.de

UNTERSCHRIFT ENTWURFSVERFASSER/IN

INDEXSTAND

Index	Vermerk	Ersteller	Datum

PLANUNGSPHASE

Entwurfsplanung

INDEX

PLANINHALT

Westansicht

PLANNUMMER

EP_Ostansicht

PLANUNGSSTAND

VORABZUG

CAD DATEI

window_act_d

PLANFORMAT

A3


gezeichnet	NAME	DATUM
MMY		2022-03-09

MAßSTAB


1:100

freigegeben

1:50

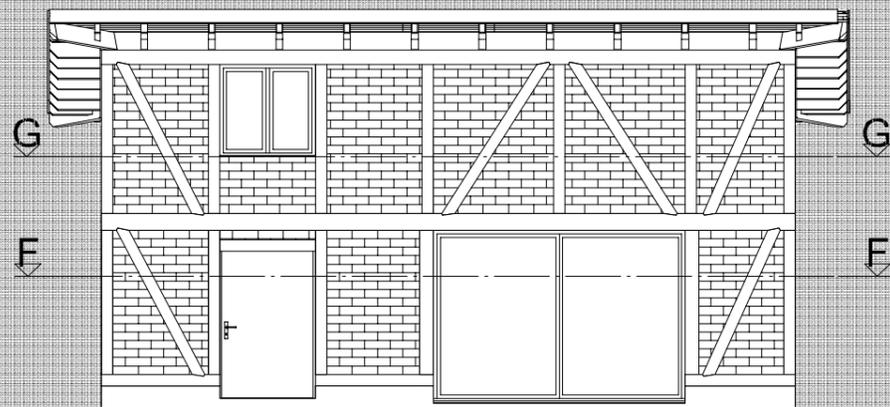

1:100

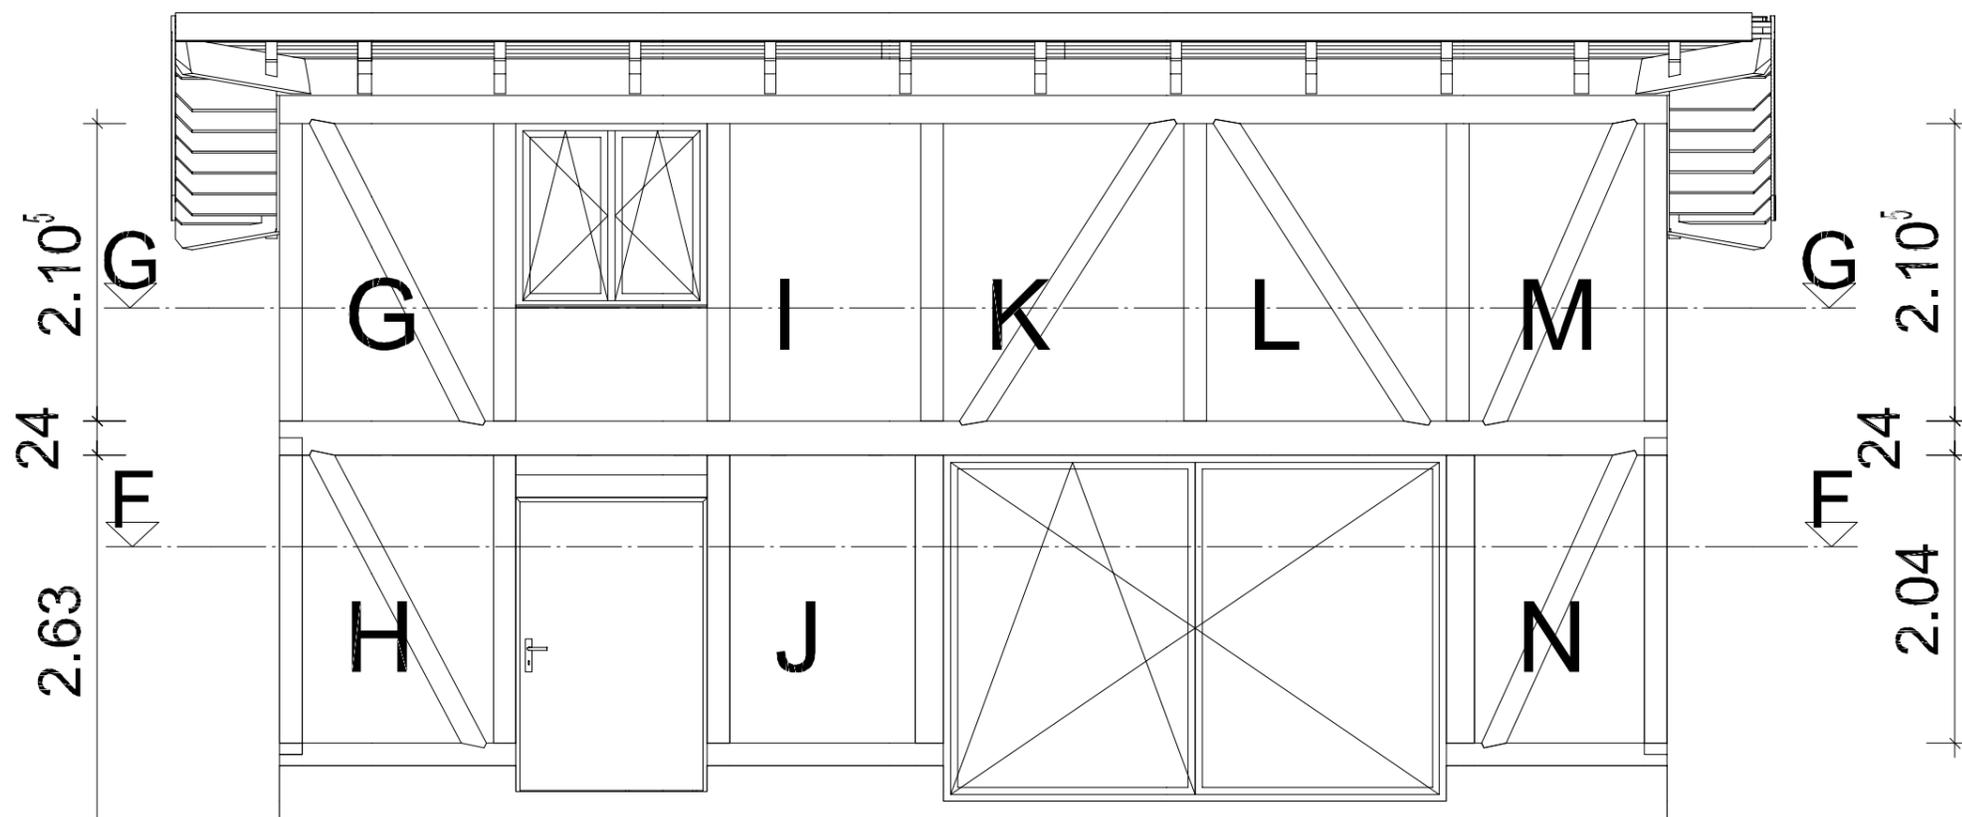

1:50