



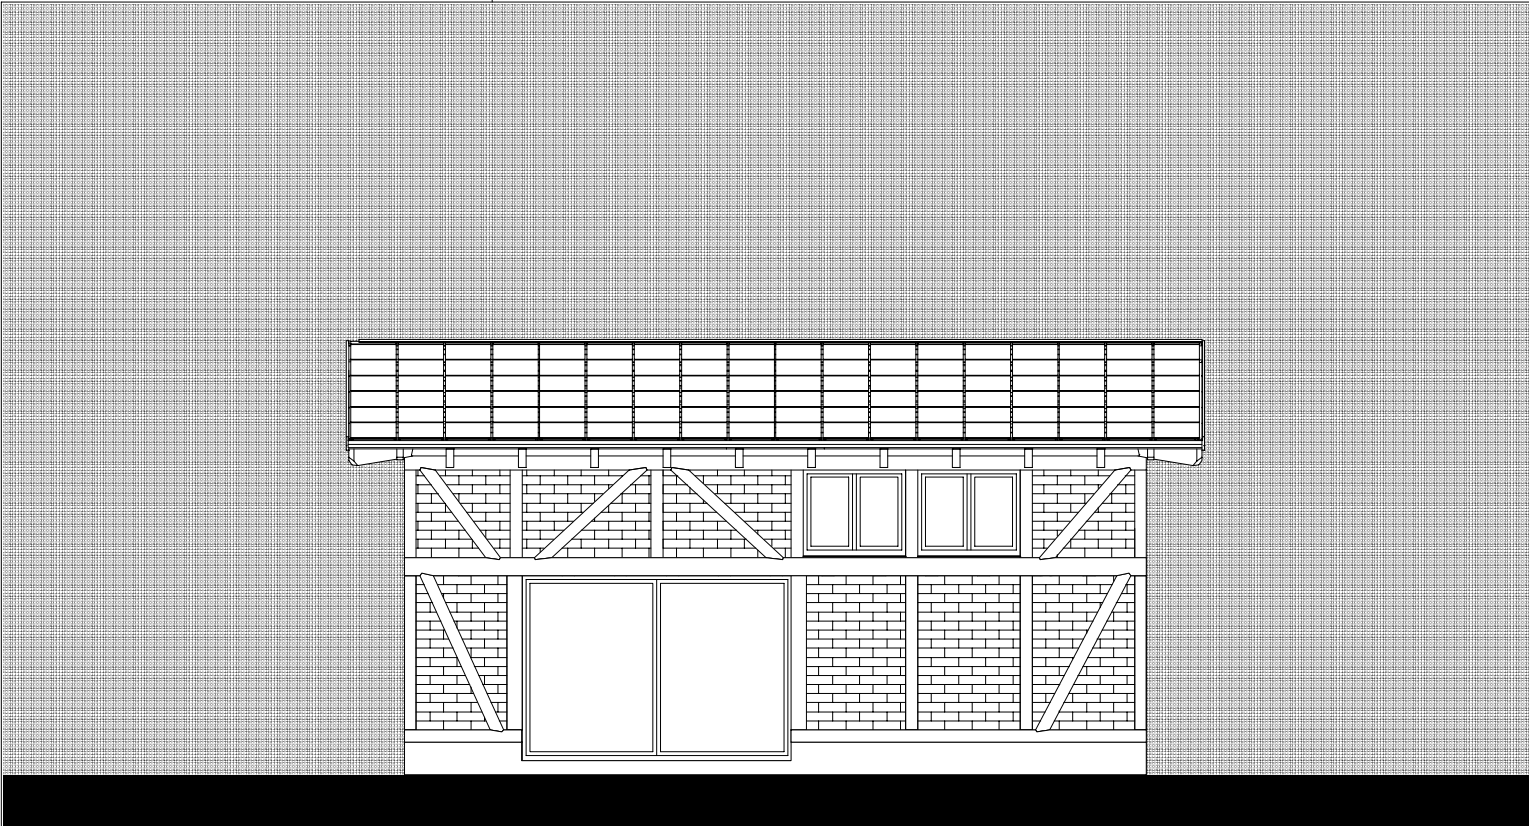

1:100

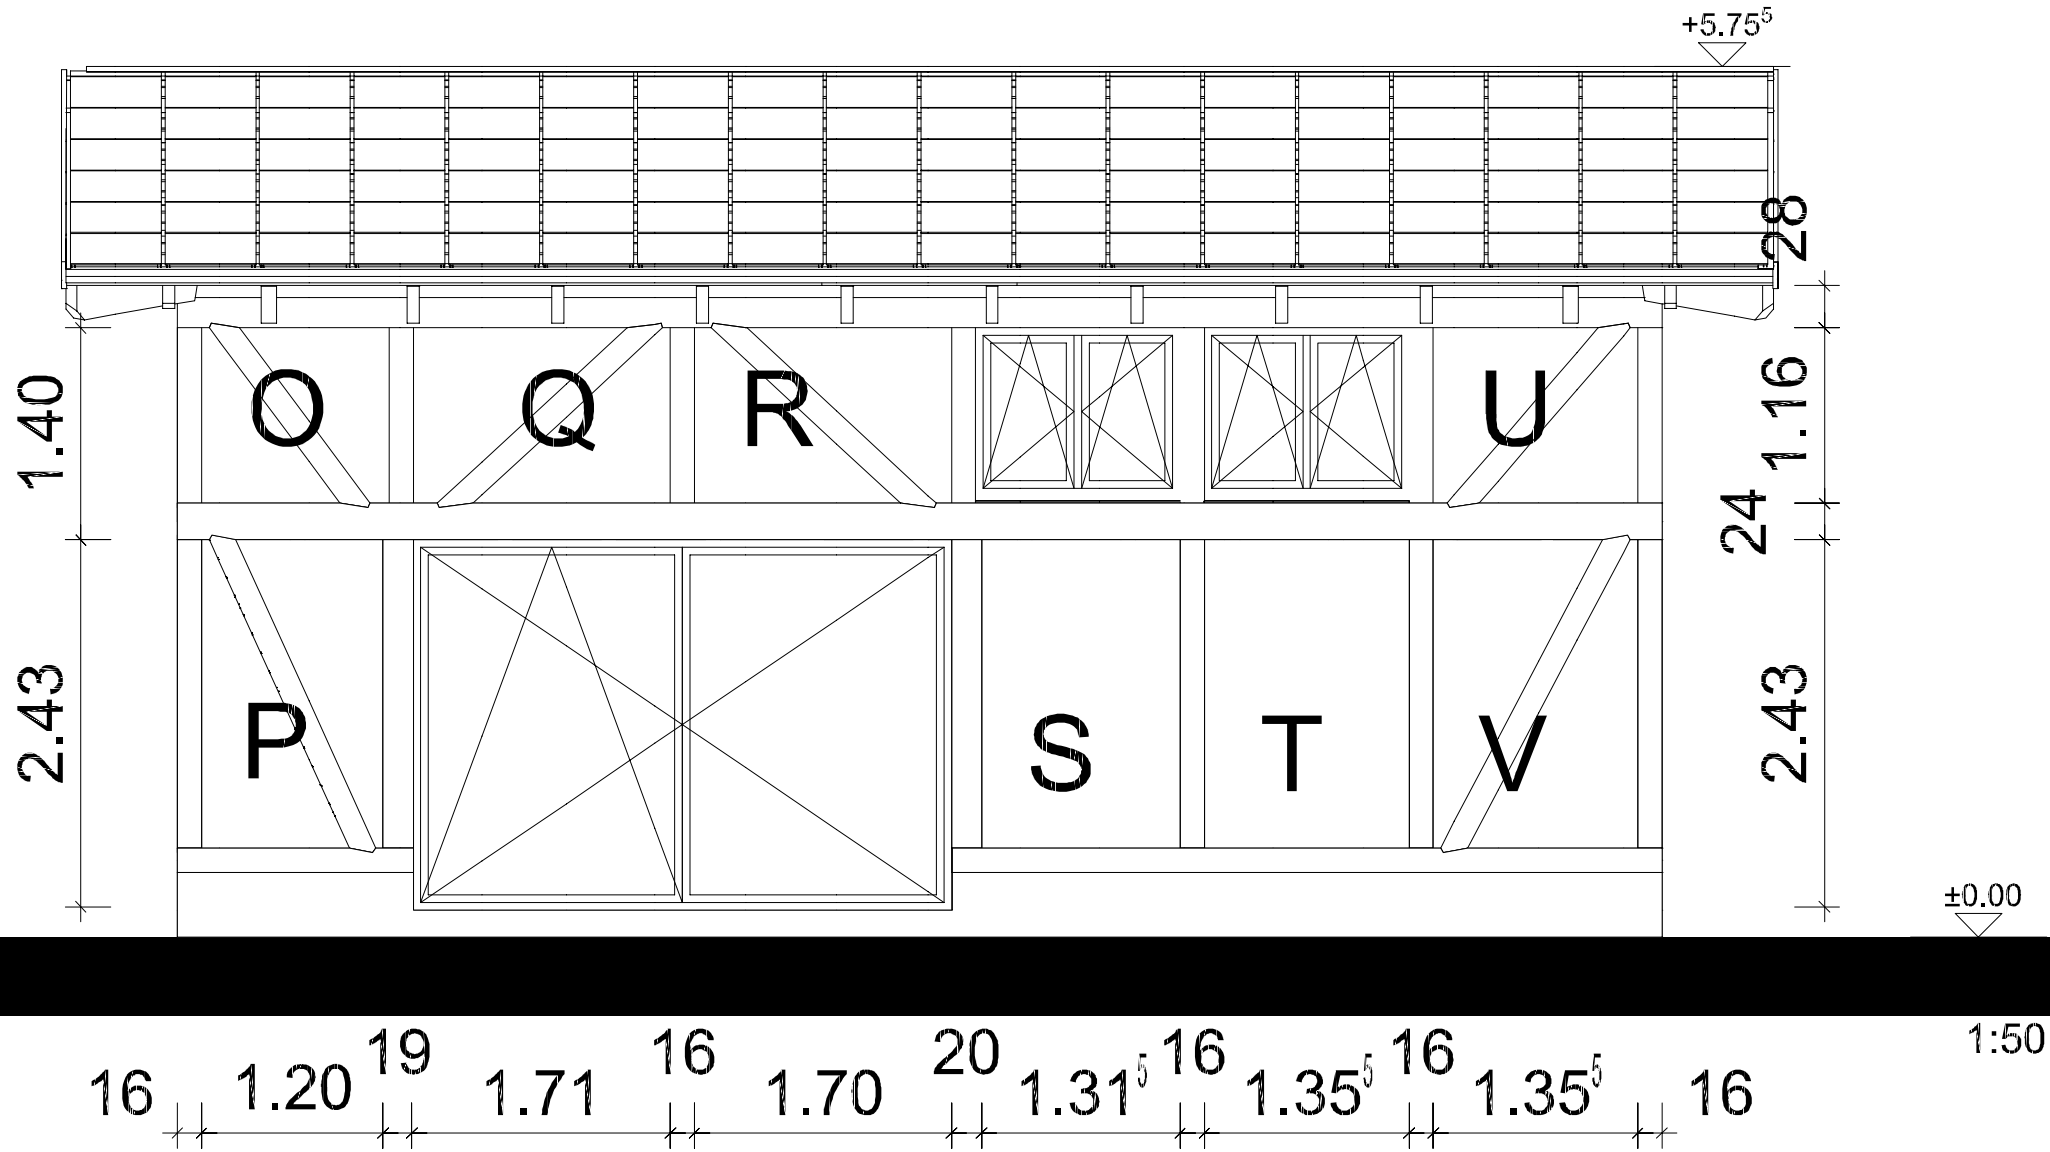

1:50

Spreepplan Projekt UG
(haftungsbeschränkt)

Reichsstr. 108
D - 14052 Berlin

Tel.: +49 30 33772450
Web: www.spreepplan.de



ALLGEMEINE HINWEISE

Alle Maße sind vor Baubeginn zu überprüfen.

Bei Unklarheiten ist unverzüglich der Architekt/Bauführer zu informieren. Die Ausführung der Baugenehmigung, die zutreffenden DIN Vorschriften, die anerkannten Regeln der Technik, der Stand der Technik mit allen daraus resultierenden baulichen Notwendigkeiten, sowie die technischen Gegebenheiten der Baugenehmigung sind bei der Ausführung zu beachten. Die fertigungstechnischen und baupraktischen Angaben zur Konstruktion und Ausführung sind vom Unternehmer verbindlich nachzutragen. Der Entwurf ist geeignetes Ergebnis des Planens und ist betrieblich geschützt. Vervielfältigungen und Weitergabe an Dritte erfolgt nur mit Genehmigung des Entwurfsverfassers.

LEGENDE:

Abbruch Neubau

Bestand

PROJEKT

20 Neubau_Flusshof

BAUVORHABEN

20 Neubau Lagerschuppen Flusshof

PROJEKTSTANDORT

Dag Schaffarczyk / Susanne Schaffarczyk
Räbelsche Dorfstraße, 27
39615 Hansestadt Werben / OT Räbel

AUFTRAGGEBER/IN:

Dag Schaffarczyk / Susanne Schaffarczyk
Reichsstr., 108
14052 Berlin

UNTERSCHRIFT AUFTRAGGEBER/IN:

ENTWURFSVERFASSER

Spreepplan Projekt UG
Dipl.-Ing. Arch. Manuela Mathäs
Tel.: +49 30 30204357
E-Mail: mm@spreepplan.de

UNTERSCHRIFT ENTWURFSVERFASSER/IN:

INDEXSTAND			
Index	Vermrk	Ersteller	Datum

PLANUNGSPHASE	INDEX
Entwurfsplanung	

PLANINHALT
Ostansicht

PLANNUMMER		PLANUNGSSTAND	
EP_Westansicht		VORABZUG	
CAD DATEI		PLANFORMAT	
window__act__d		A3	
	NAME	DATUM	MAßSTAB
gezeichnet	MMY	2022-03-09	1:100
freigegeben			1:50