



Schnitt A-A
1.50

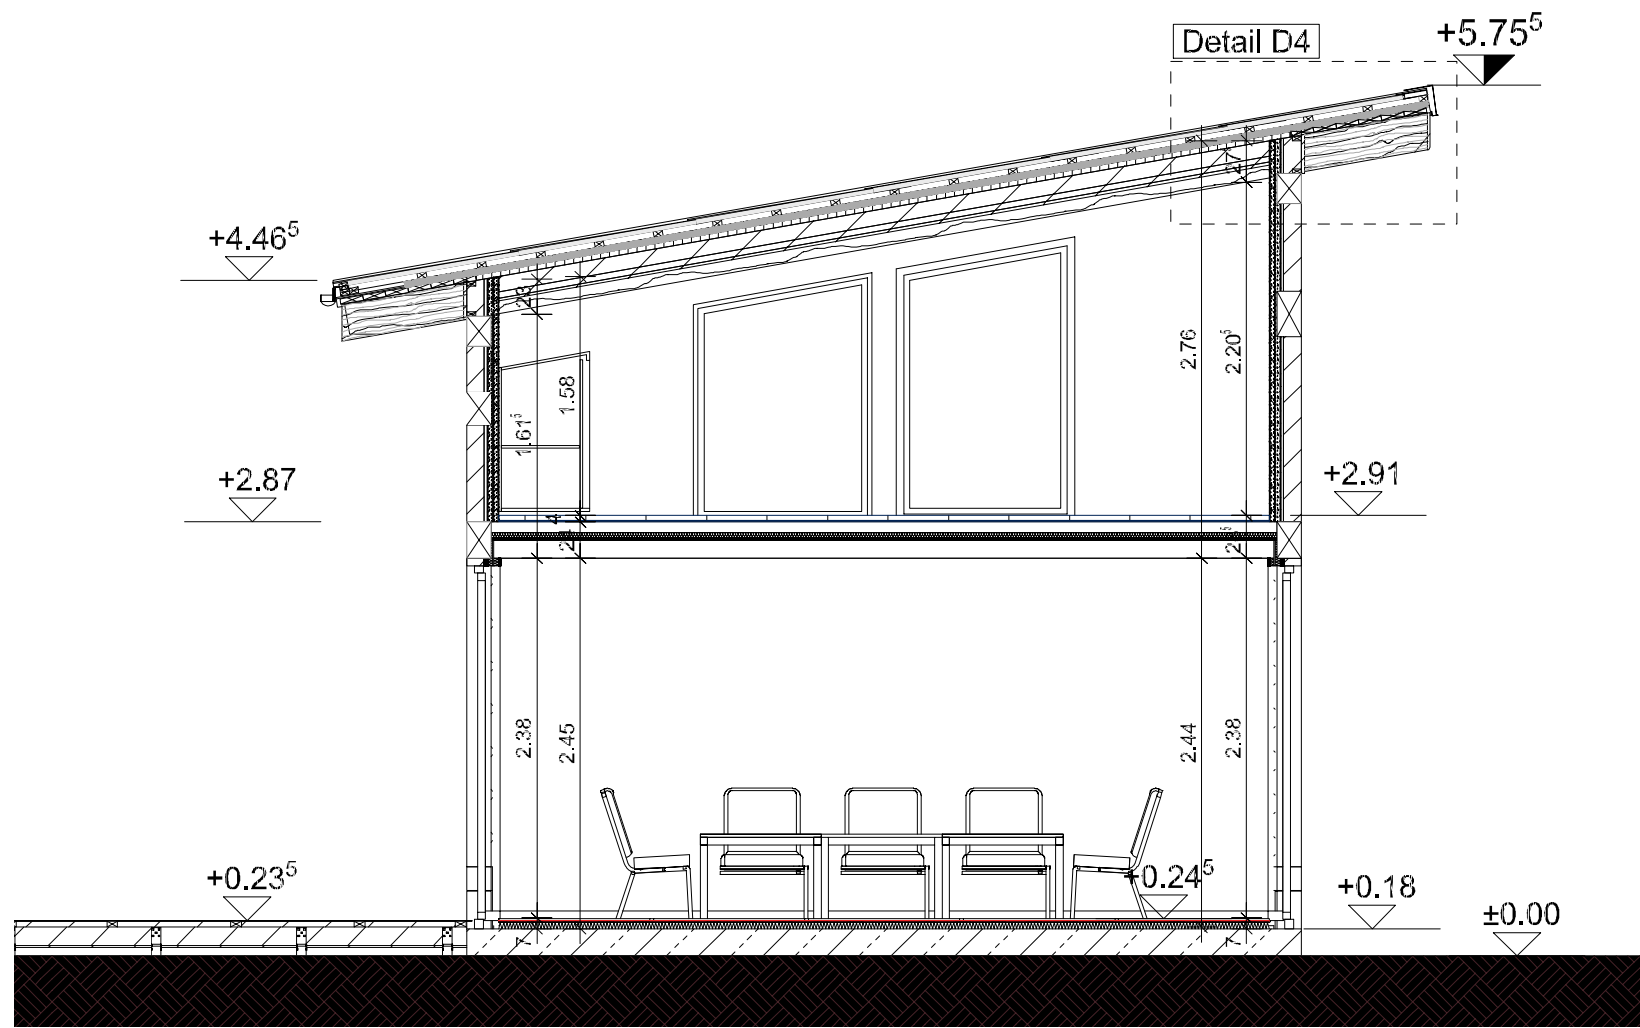

Schnitt B-B
1.50

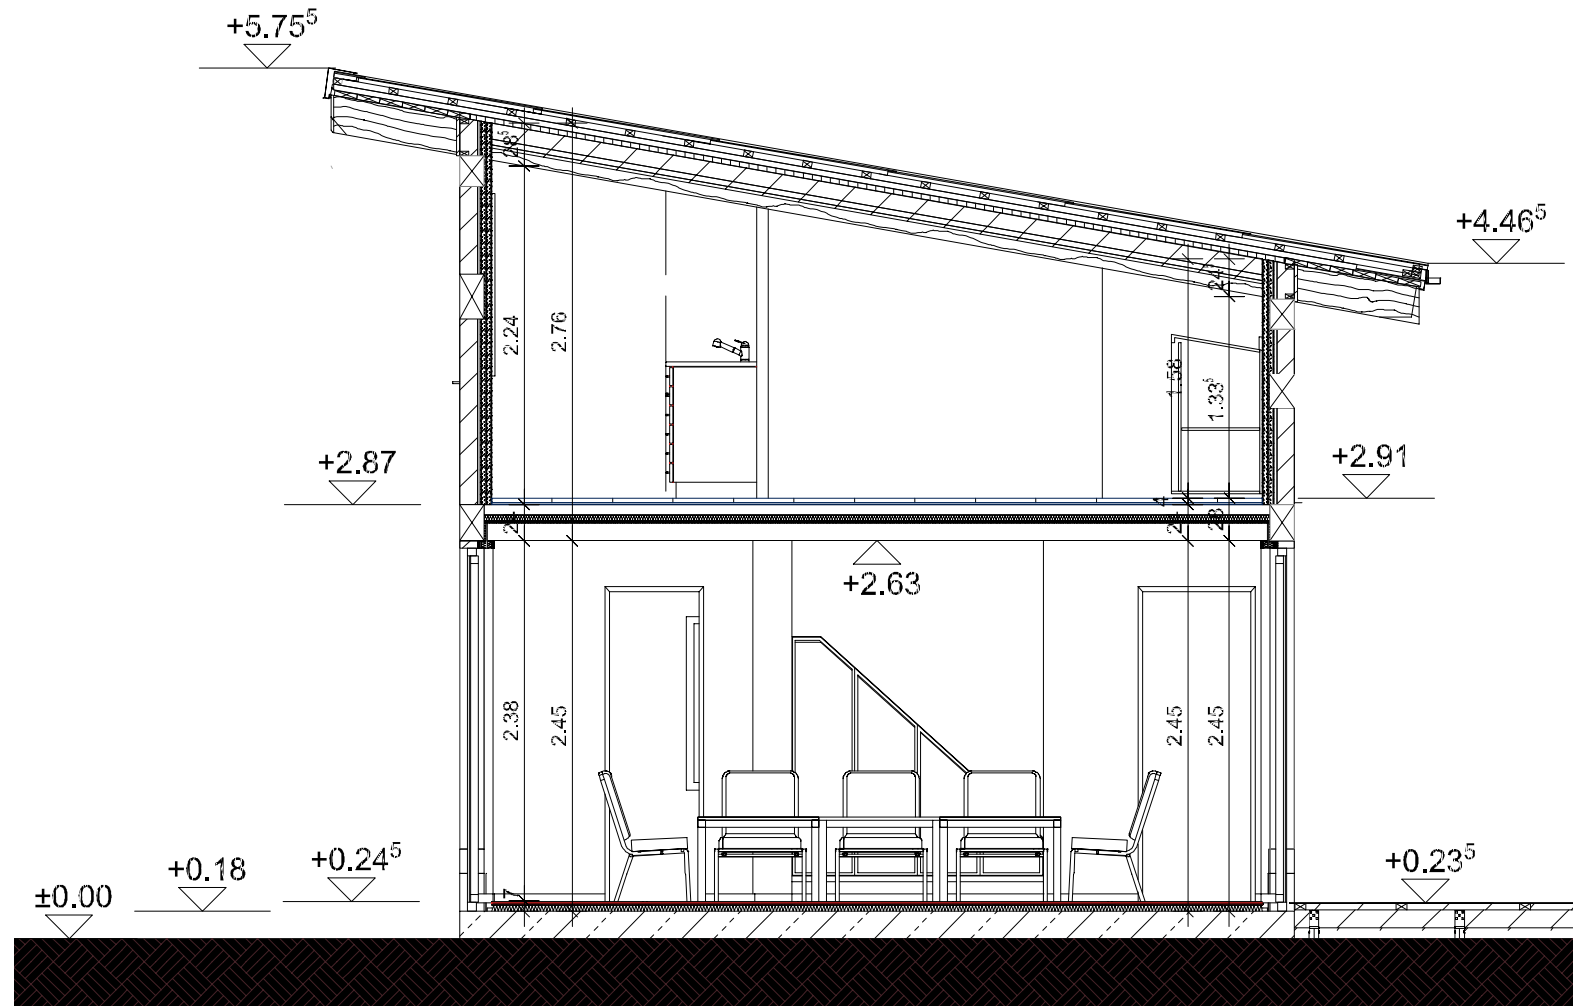

Spreepplan Projekt UG
(haftungsbeschränkt)

Reichsstr. 108
D - 14052 Berlin

Tel.: +49 30 33772450
Web: www.spreepplan.de



ALLGEMEINE HINWEISE

Alle Maße sind vor Baubeginn zu überprüfen.

Bei Unstimmigkeiten ist unverzüglich der Architekt/Beauftragter zu informieren. Die Aufgaben der Baugenehmigung, die zutreffenden DIN Vorschriften, die anerkannten Regeln der Technik mit allen daraus resultierenden baulichen Notwendigkeiten, sowie die technischen Grundlagen der Fachplanung sind bei der Ausführung zu beachten. Die fertigungstechnischen und bauphysikalischen Angaben zur Konstruktion und Funktion sind vom Unternehmer verbindlich nachzutragen. Der Entwurf ist geistiges Eigentum des Planers und unbefugterweise nicht weiterzugeben. Vervielfältigungen und Weitergabe an Dritte erfolgt nur mit Genehmigung des Entwurfsverfassers.

LEGENDE:

Abbruch Neubau
Bestand

PROJEKT

20 Neubau_Flusshof

BAUVORHABEN

20 Neubau Lagerschuppen Flusshof

PROJEKTSTANDORT

Dag Schaffarczyk / Susanne Schaffarczyk
Räbelsche Dorfstraße, 27
39615 Hansestadt Werben / OT Räbel

AUFTRAGGEBER/IN:

Dag Schaffarczyk / Susanne Schaffarczyk
Reichsstr., 108
14052 Hansestadt Werben / OT Räbel

UNTERSCHRIFT AUFTRAGGEBER/IN

ENTWURFSVERFASSER

Spreepplan Projekt UG
Dipl.-Ing. Arch. Manuela Mathäs
Tel.: +49 30 30204357
E-Mail: mm@spreepplan.de

UNTERSCHRIFT ENTWURFSVERFASSER/IN

INDEXSTAND

Index	Vermerk	Ersteller	Datum

PLANUNGSPHASE

Ausführungsplanung

INDEX

PLANINHALT

Schnitt AA/ BB

PLANNUMMER

AP_Schnitt AA + BB

PLANUNGSSTAND

FREIGABE

CAD DATEI

window__act_d

PLANFORMAT

A3

	NAME	DATUM
gezeichnet	MMY	2022-03-31
freigegeben	MM	2022-03-31

MAßSTAB

1:50