

Spreepplan Projekt UG
(haftungsbeschränkt)

Reichsstraße 108
D - 14052 Berlin

Tel.: +49 30 33772450
Web: www.spreepplan.de



ALLGEMEINE HINWEISE

Alle Maße sind vor Baubeginn zu überprüfen.

Bei Unstimmigkeiten ist unverzüglich der Architekt/Beauftragter zu informieren. Die Aufgaben der Baugenehmigung, die zuzuführenden DIN Vorschriften, die anerkannten Regeln der Technik, der Stand der Technik mit allen daraus resultierenden bauweisen, bautechnischen, sowie die technischen Gegebenheiten der Baugenehmigung sind bei der Ausführung zu beachten. Die fertigungstechnischen und baupraktischen Angaben zur Konstruktion und Ausführung sind vom Unternehmer verbindlich nachzutragen. Der Entwurf ist geistiges Eigentum des Planers und unbefugterweise nicht weiterzugeben. Vervielfältigungen und Weitergabe an Dritte erfolgt nur mit Genehmigung des Entwurfsverfassers.

LEGENDE:

Abbruch

Neubau

Bestand

PROJEKT

20 Neubau_Flusshof

BAUVORHABEN

20 Neubau Lagerschuppen Flusshof

PROJEKTSTANDORT

Dag Schaffarczyk / Susanne Schaffarczyk
Räbelsche Dorfstraße, 27
39615 Hansestadt Werben / OT Räbel

AUFTRAGGEBER/IN:

Dag Schaffarczyk / Susanne Schaffarczyk
Reichsstr., 108
14052 Hansestadt Werben / OT Räbel

UNTERSCHRIFT AUFTRAGGEBER/IN:

ENTWURFSVERFASSER

Spreepplan Projekt UG
Dipl.-Ing. Arch. Manuela Mathäs
Tel.: +49 30 30204357
E-Mail: mm@spreepplan.de

UNTERSCHRIFT ENTWURFSVERFASSER/IN:

INDEXSTAND			
Index	Vermerk	Ersteller	Datum

PLANUNGSPHASE


Ausführungsplanung

INDEX


PLANINHALT

Schnitt C-C / D-D

PLANNUMMER		PLANUNGSSTAND	
AP_Schnitt C-C + D-D		FREIGABE	
CAD DATEI		PLANFORMAT	
window__act_.d		A3	
	NAME	DATUM	MAßSTAB
gezeichnet	MMY	2022-03-31	1:50
freigegeben	MM	2022-03-31	

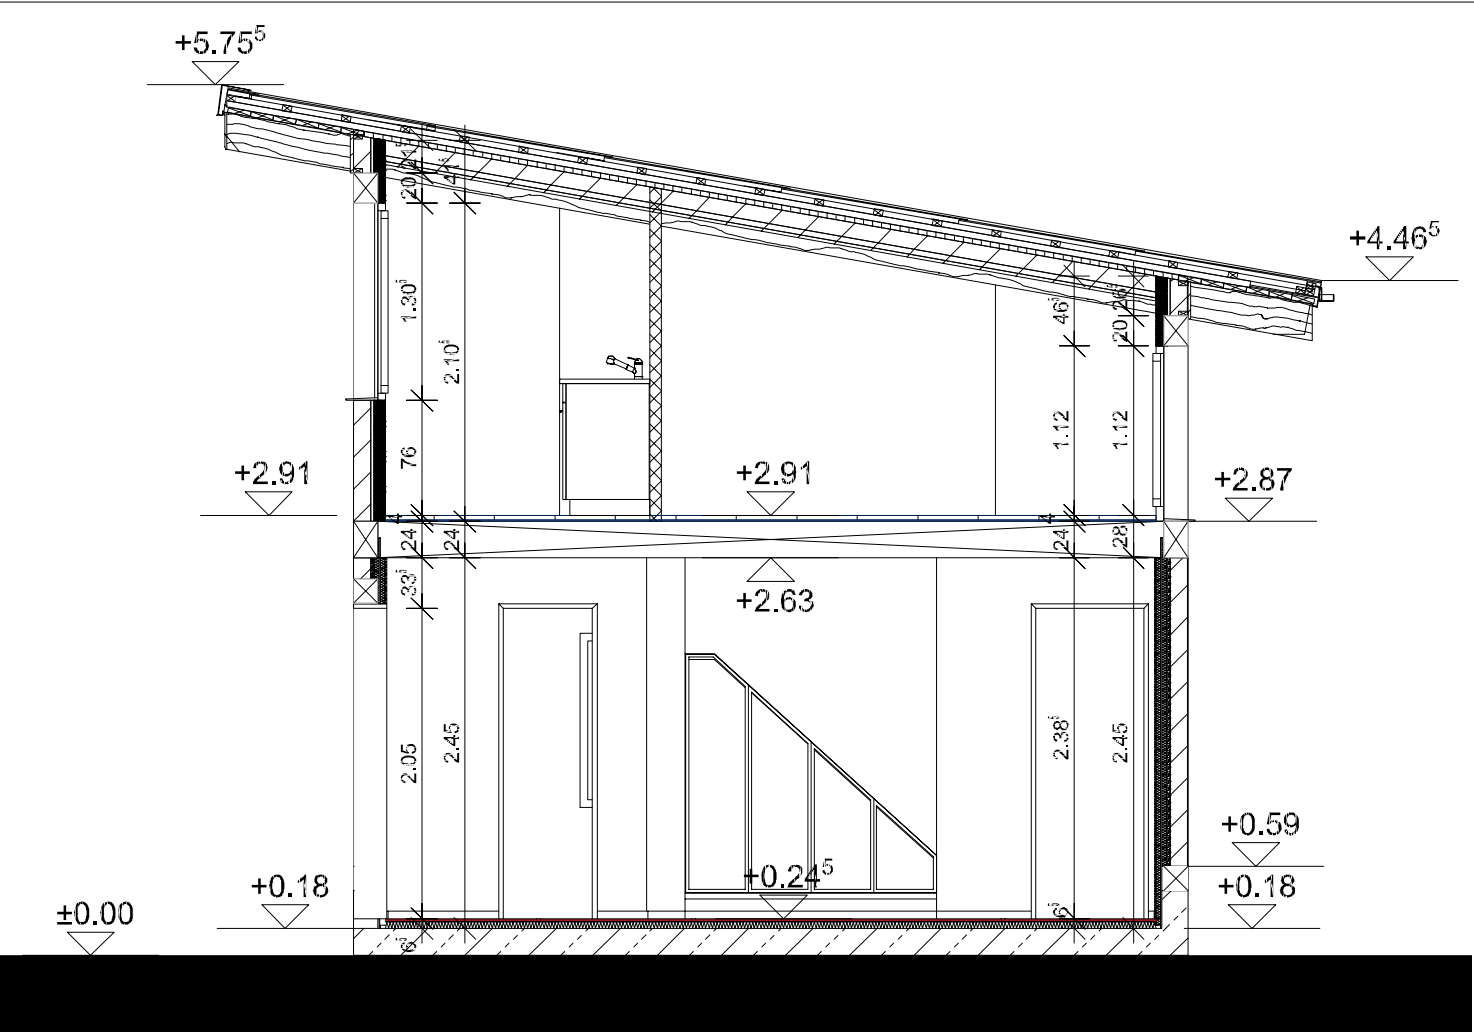

Schnitt C-C
1.50

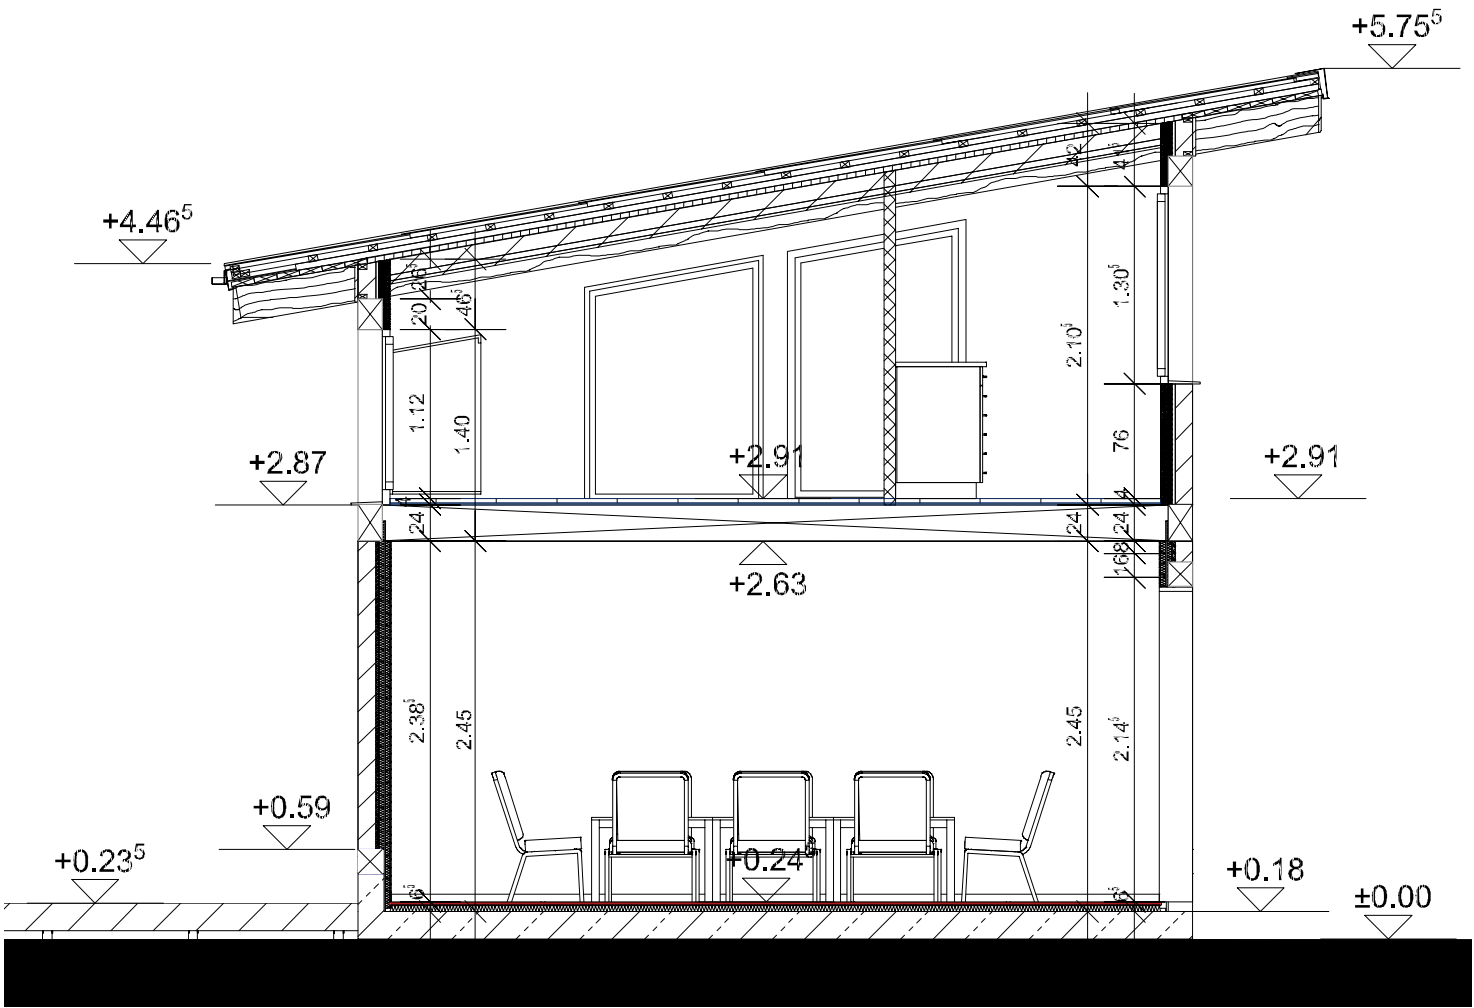

Schnitt D-D
1.50