

Spreepplan Projekt UG
(haftungsbeschränkt)

Reichsstraße 108
D - 14052 Berlin

Tel.: +49 30 33772450
Web: www.spreepplan.de



ALLGEMEINE HINWEISE

Alle Maße sind vor Baubeginn zu überprüfen.

Bei Unklarheiten ist unverzüglich der Architekt/Bauherr zu informieren. Die Ausführung der Baugenehmigung, die zurechnenden DIN Vorschriften, die anerkannten Regeln der Technik, der Stand der Technik mit allen daraus resultierenden baulichen Notwendigkeiten, sowie die technischen Gegebenheiten der Baustelle sind bei der Ausführung zu beachten. Die Fertigungszeichnungen und bauphysikalischen Angaben zur Konstruktion und Funktion sind vom Unternehmer verbindlich nachzutragen. Der Entwurf ist geistiges Eigentum des Planers und ist unbefugterweise nicht weiterzugeben. Der Entwurf ist geistiges Eigentum des Planers und ist unbefugterweise nicht weiterzugeben.

LEGENDE:

Abbruch Neubau
Bestand

PROJEKT

20 Neubau_Flusshof

BAUVORHABEN

20 Neubau Lagerschuppen Flusshof

PROJEKTSTANDORT

Dag Schaffarczyk / Susanne Schaffarczyk
Räbelsche Dorfstraße, 27
39615 Hansestadt Werben / OT Räbel

AUFTRAGGEBER/IN:

Dag Schaffarczyk / Susanne Schaffarczyk
Reichsstr., 108
14052 Hansestadt Werben / OT Räbel

UNTERSCHRIFT AUFTRAGGEBER/IN

ENTWURFSVERFASSER

Spreepplan Projekt UG
Dipl.-Ing. Arch. Manuela Mathäs
Tel.: +49 30 30204357
E-Mail: mm@spreepplan.de

UNTERSCHRIFT ENTWURFSVERFASSER/IN

INDEXSTAND

Index	Vermerk	Ersteller	Datum

PLANUNGSPHASE

Ausführungsplanung

INDEX

PLANINHALT

Schnitt E-E

PLANNUMMER

AP_Schnitt E-E

PLANUNGSSTAND

FREIGABE

CAD DATEI

window__act_d


PLANFORMAT

A3

	NAME	DATUM
gezeichnet	MMY	2022-03-31
freigegeben	MM	2022-03-31

MAßSTAB

1:50

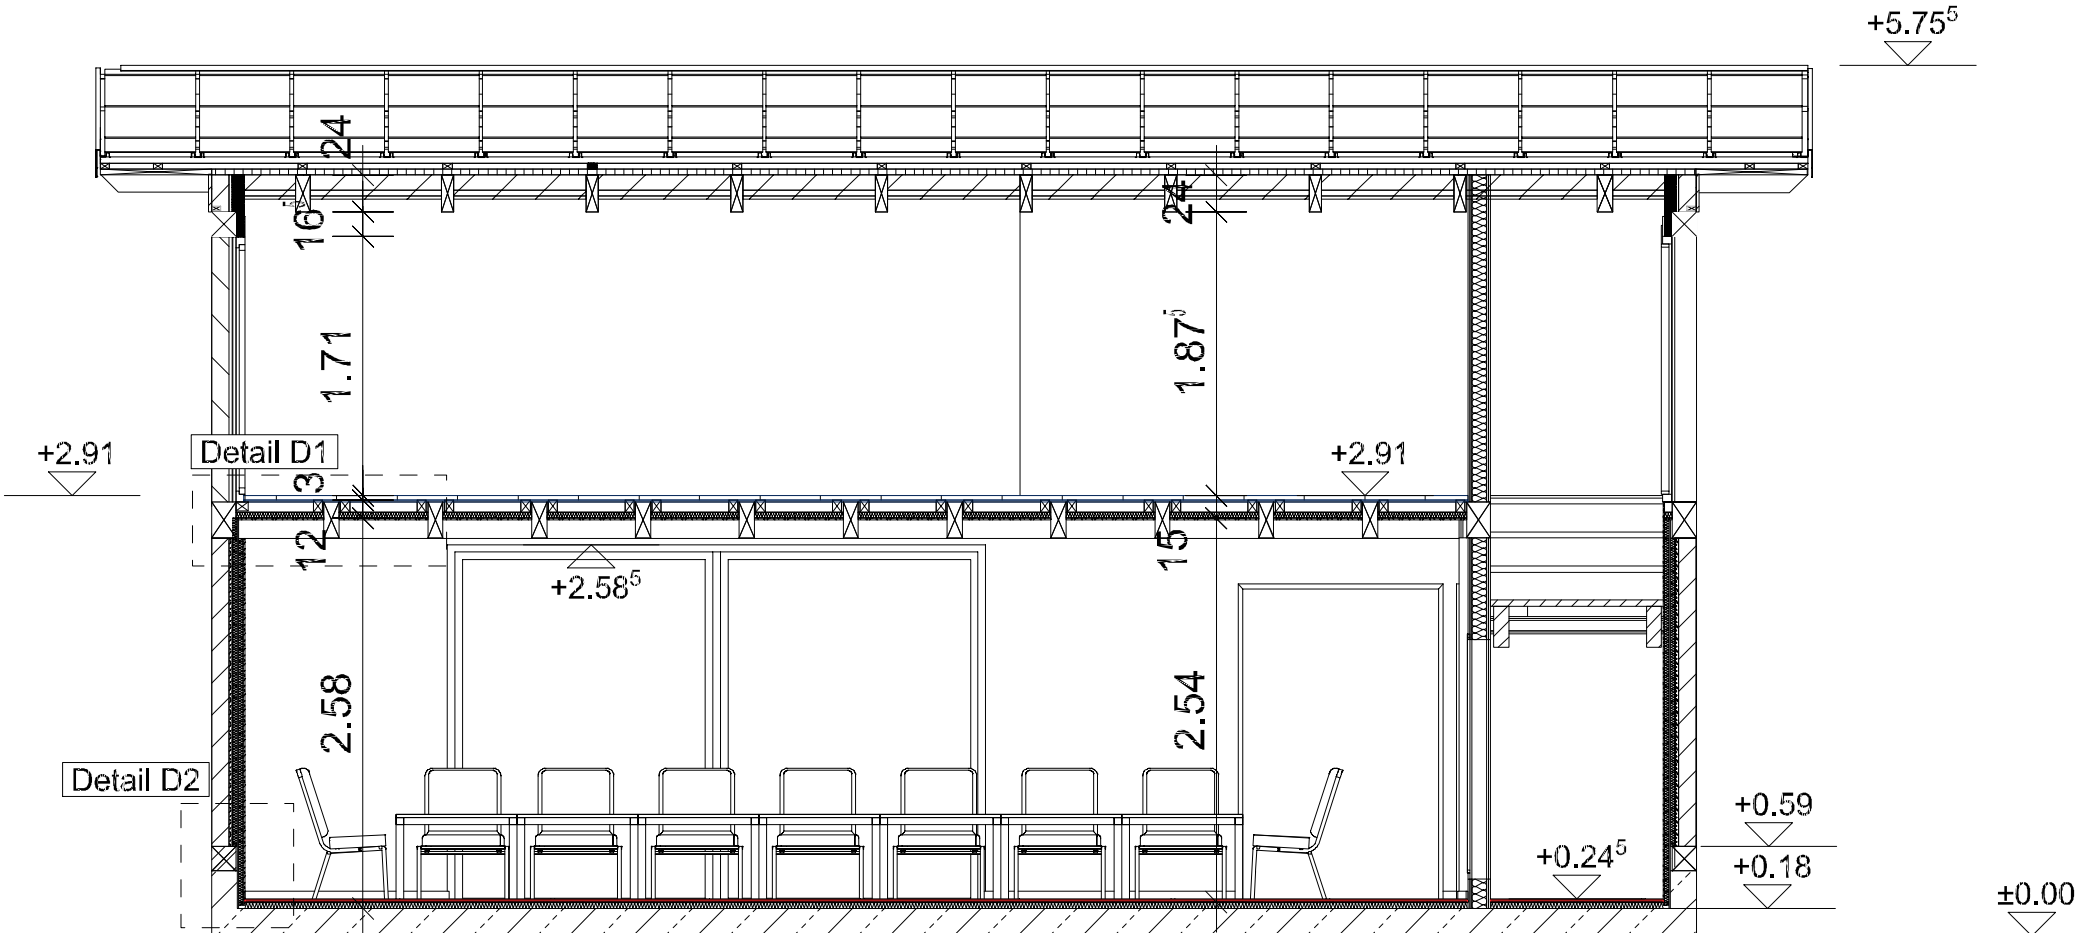

Schnitt E-E
1.50