


Vermaßung in cm

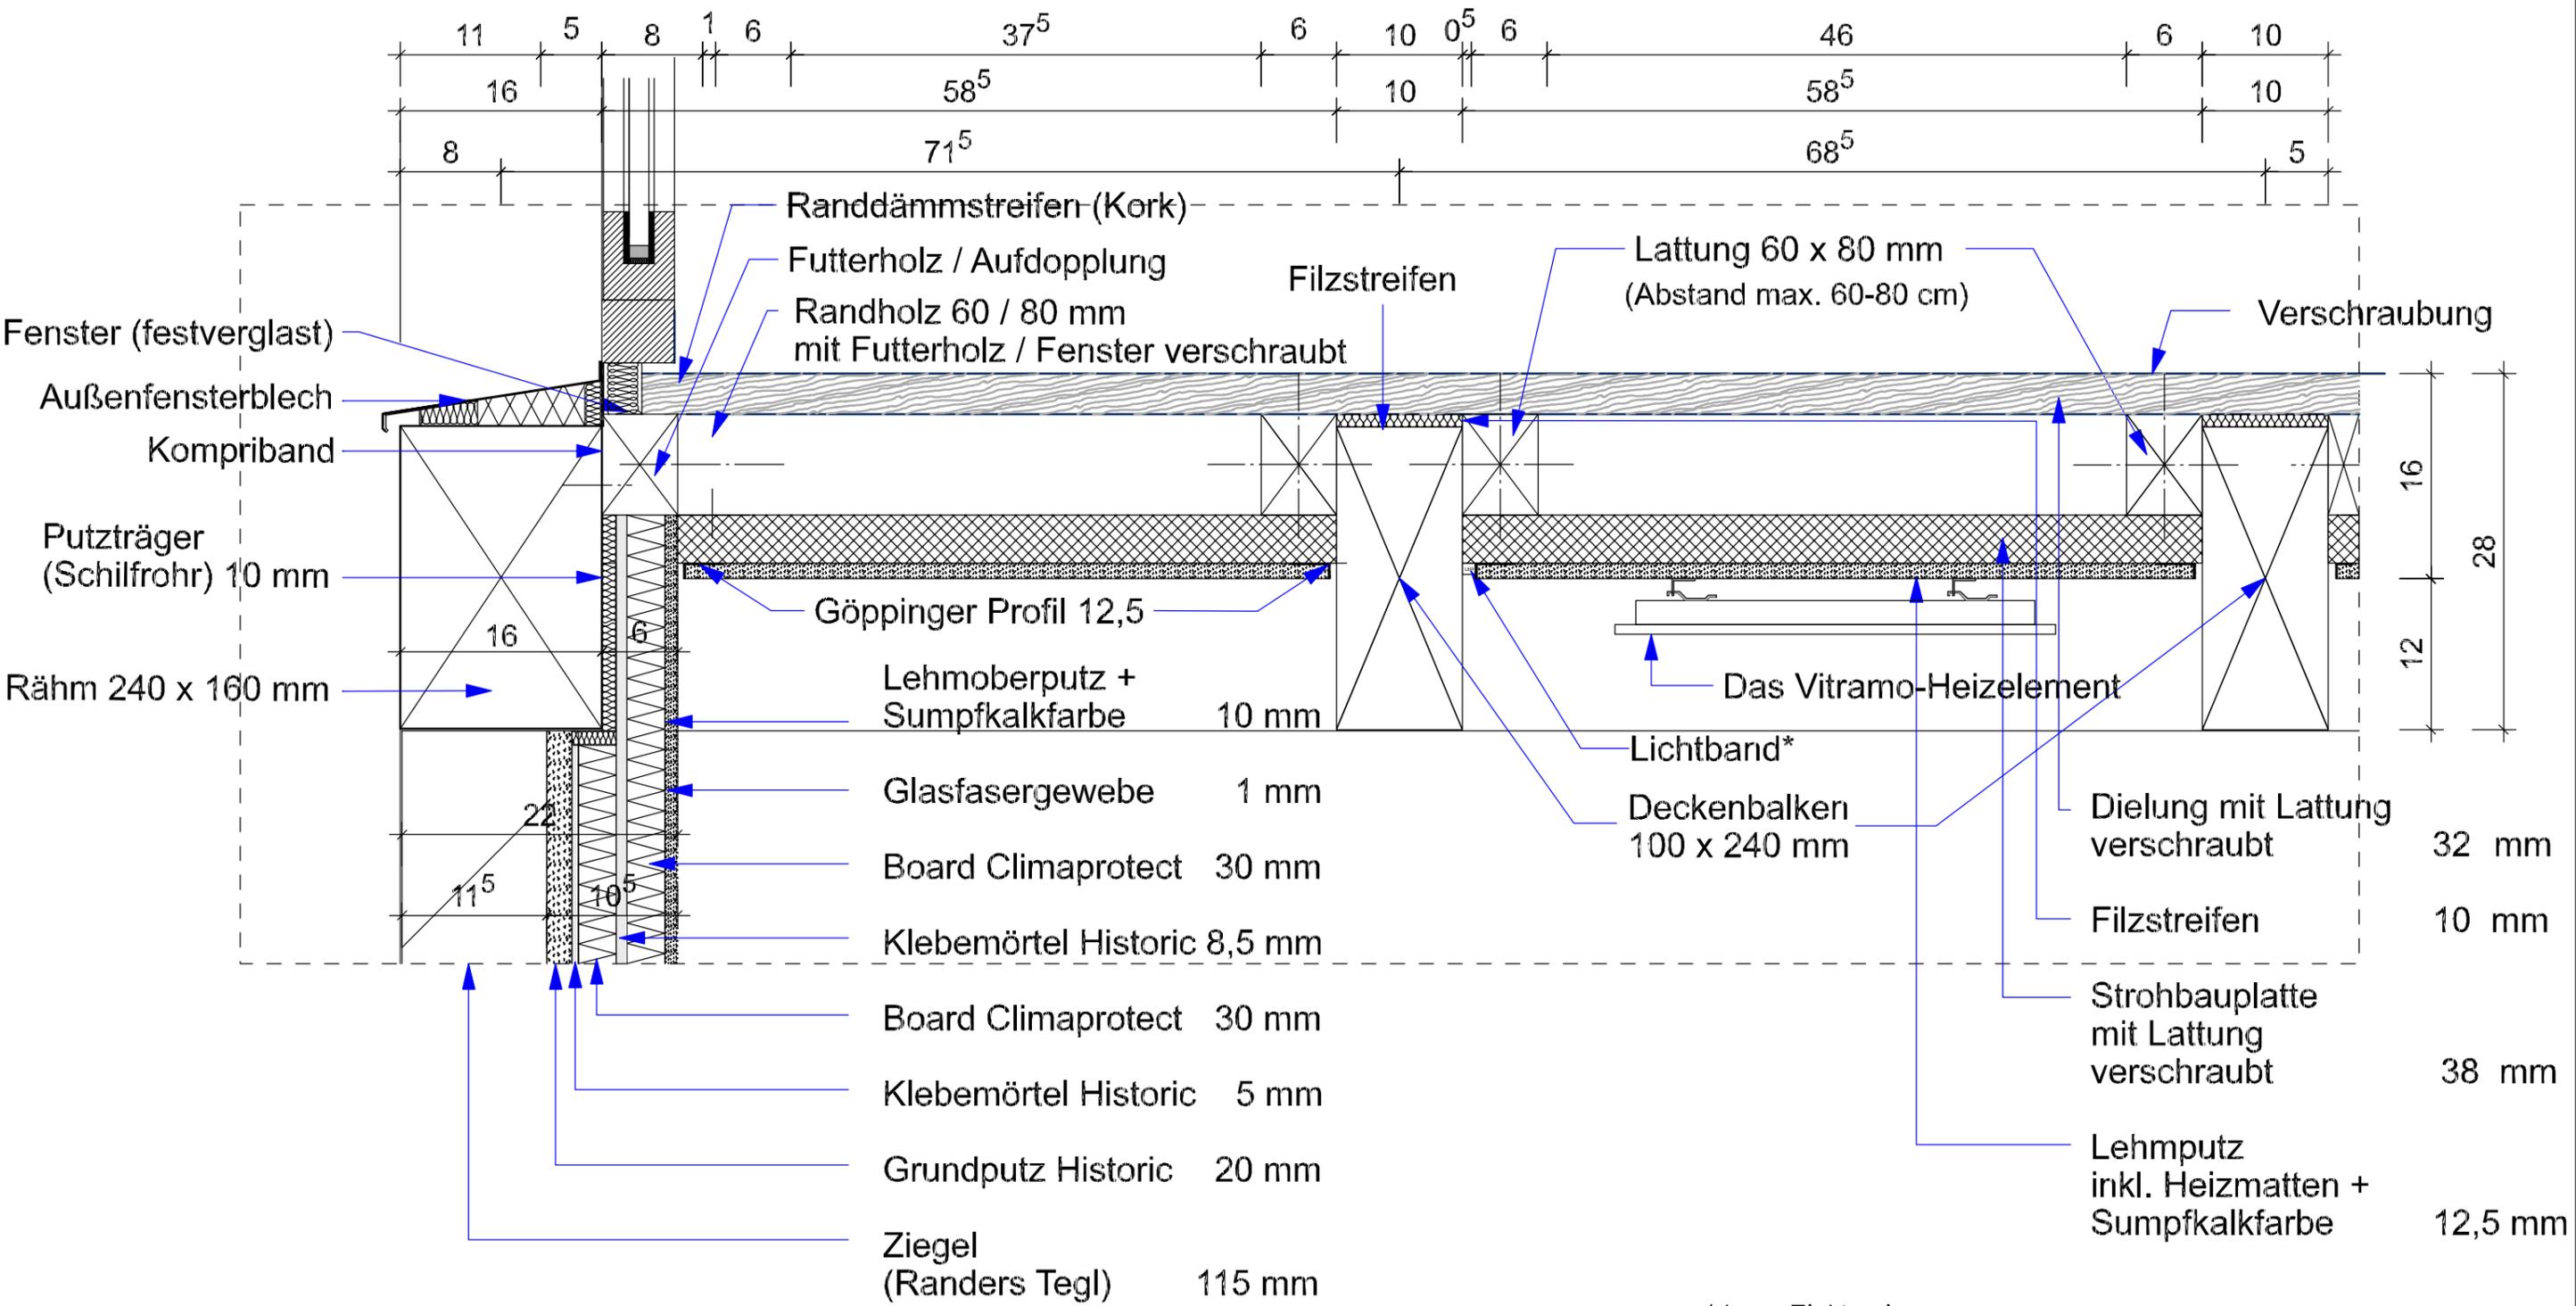

* Lage Elektroplanung

PROJEKT
20 Neubau_Flusshof

BAUVORHABEN
20 Neubau Lagerschuppen Flusshof

PROJEKTSTANDORT
Dag Schaffarczyk / Susanne Schaffarczyk
Räbelsche Dorfstraße 27
39615 Hansestadt Werben / OT Räbel

LEGENDE:
— Abbruch
— Neubau
— Bestand

INDEXSTAND			
Index	Vermerk	Ersteller	Datum

ALLGEMEINE HINWEISE
Alle Maße sind vor Baubeginn zu überprüfen.
Bei Unstimmigkeiten ist unverzüglich der Architekt/Bauleiter zu informieren. Die Auflagen der Baugenehmigung, die zutreffenden DIN Vorschriften, die anerkannten Regeln der Baukunst, der Stand der Technik mit allen daraus resultierenden baulichen Notwendigkeiten, sowie die technischen Gutachten der Fachplaner sind bei der Ausführung zu beachten. Die fertigungstechnischen und bauphysikalischen Angaben zur Konstruktion und Funktion sind vom Unternehmer verantwortlich nachzuprüfen. Der Entwurf ist geistiges Eigentum des Planers und urheberrechtlich geschützt. Vervielfältigungen und Weitergabe an Dritte erfolgt nur mit Genehmigung des Entwurfsverfassers.

AUFTRAGGEBER/IN:
Dag Schaffarczyk / Susanne Schaffarczyk
Reichsstr. 108
14052 Berlin
UNTERSCHRIFT AUFTRAGGEBER/IN

ENTWURFSVERFASSER
Spreepplan Projekt UG
Dipl.-Ing. Arch. Manuela Mathäs
Tel.: +49 30 30204357
E-Mail: mm@spreepplan.de
UNTERSCHRIFT ENTWURFSVERFASSER/IN

PLANUNGSPHASE
Ausführungsplanung

PLANINHALT
D1 - Anbindung Decke
PLANNUMMER
AP_D1 Anbindung Decke
CAD DATEI
2022-11-04_NF20_AP.d
NAME
MMY
DATUM
2022-11-22
freigegeben
MM
2022-11-22

PLANINHALT
D1 - Anbindung Decke

PLANUNGSSTAND
FREIGABE
PLANFORMAT
A3
MAßSTAB
1:5

Spreepplan Projekt UG
(haftungsbeschränkt)
Reichsstraße 108
D - 14052 Berlin
Tel.: +49 30 33772450
Web: www.spreepplan.de