


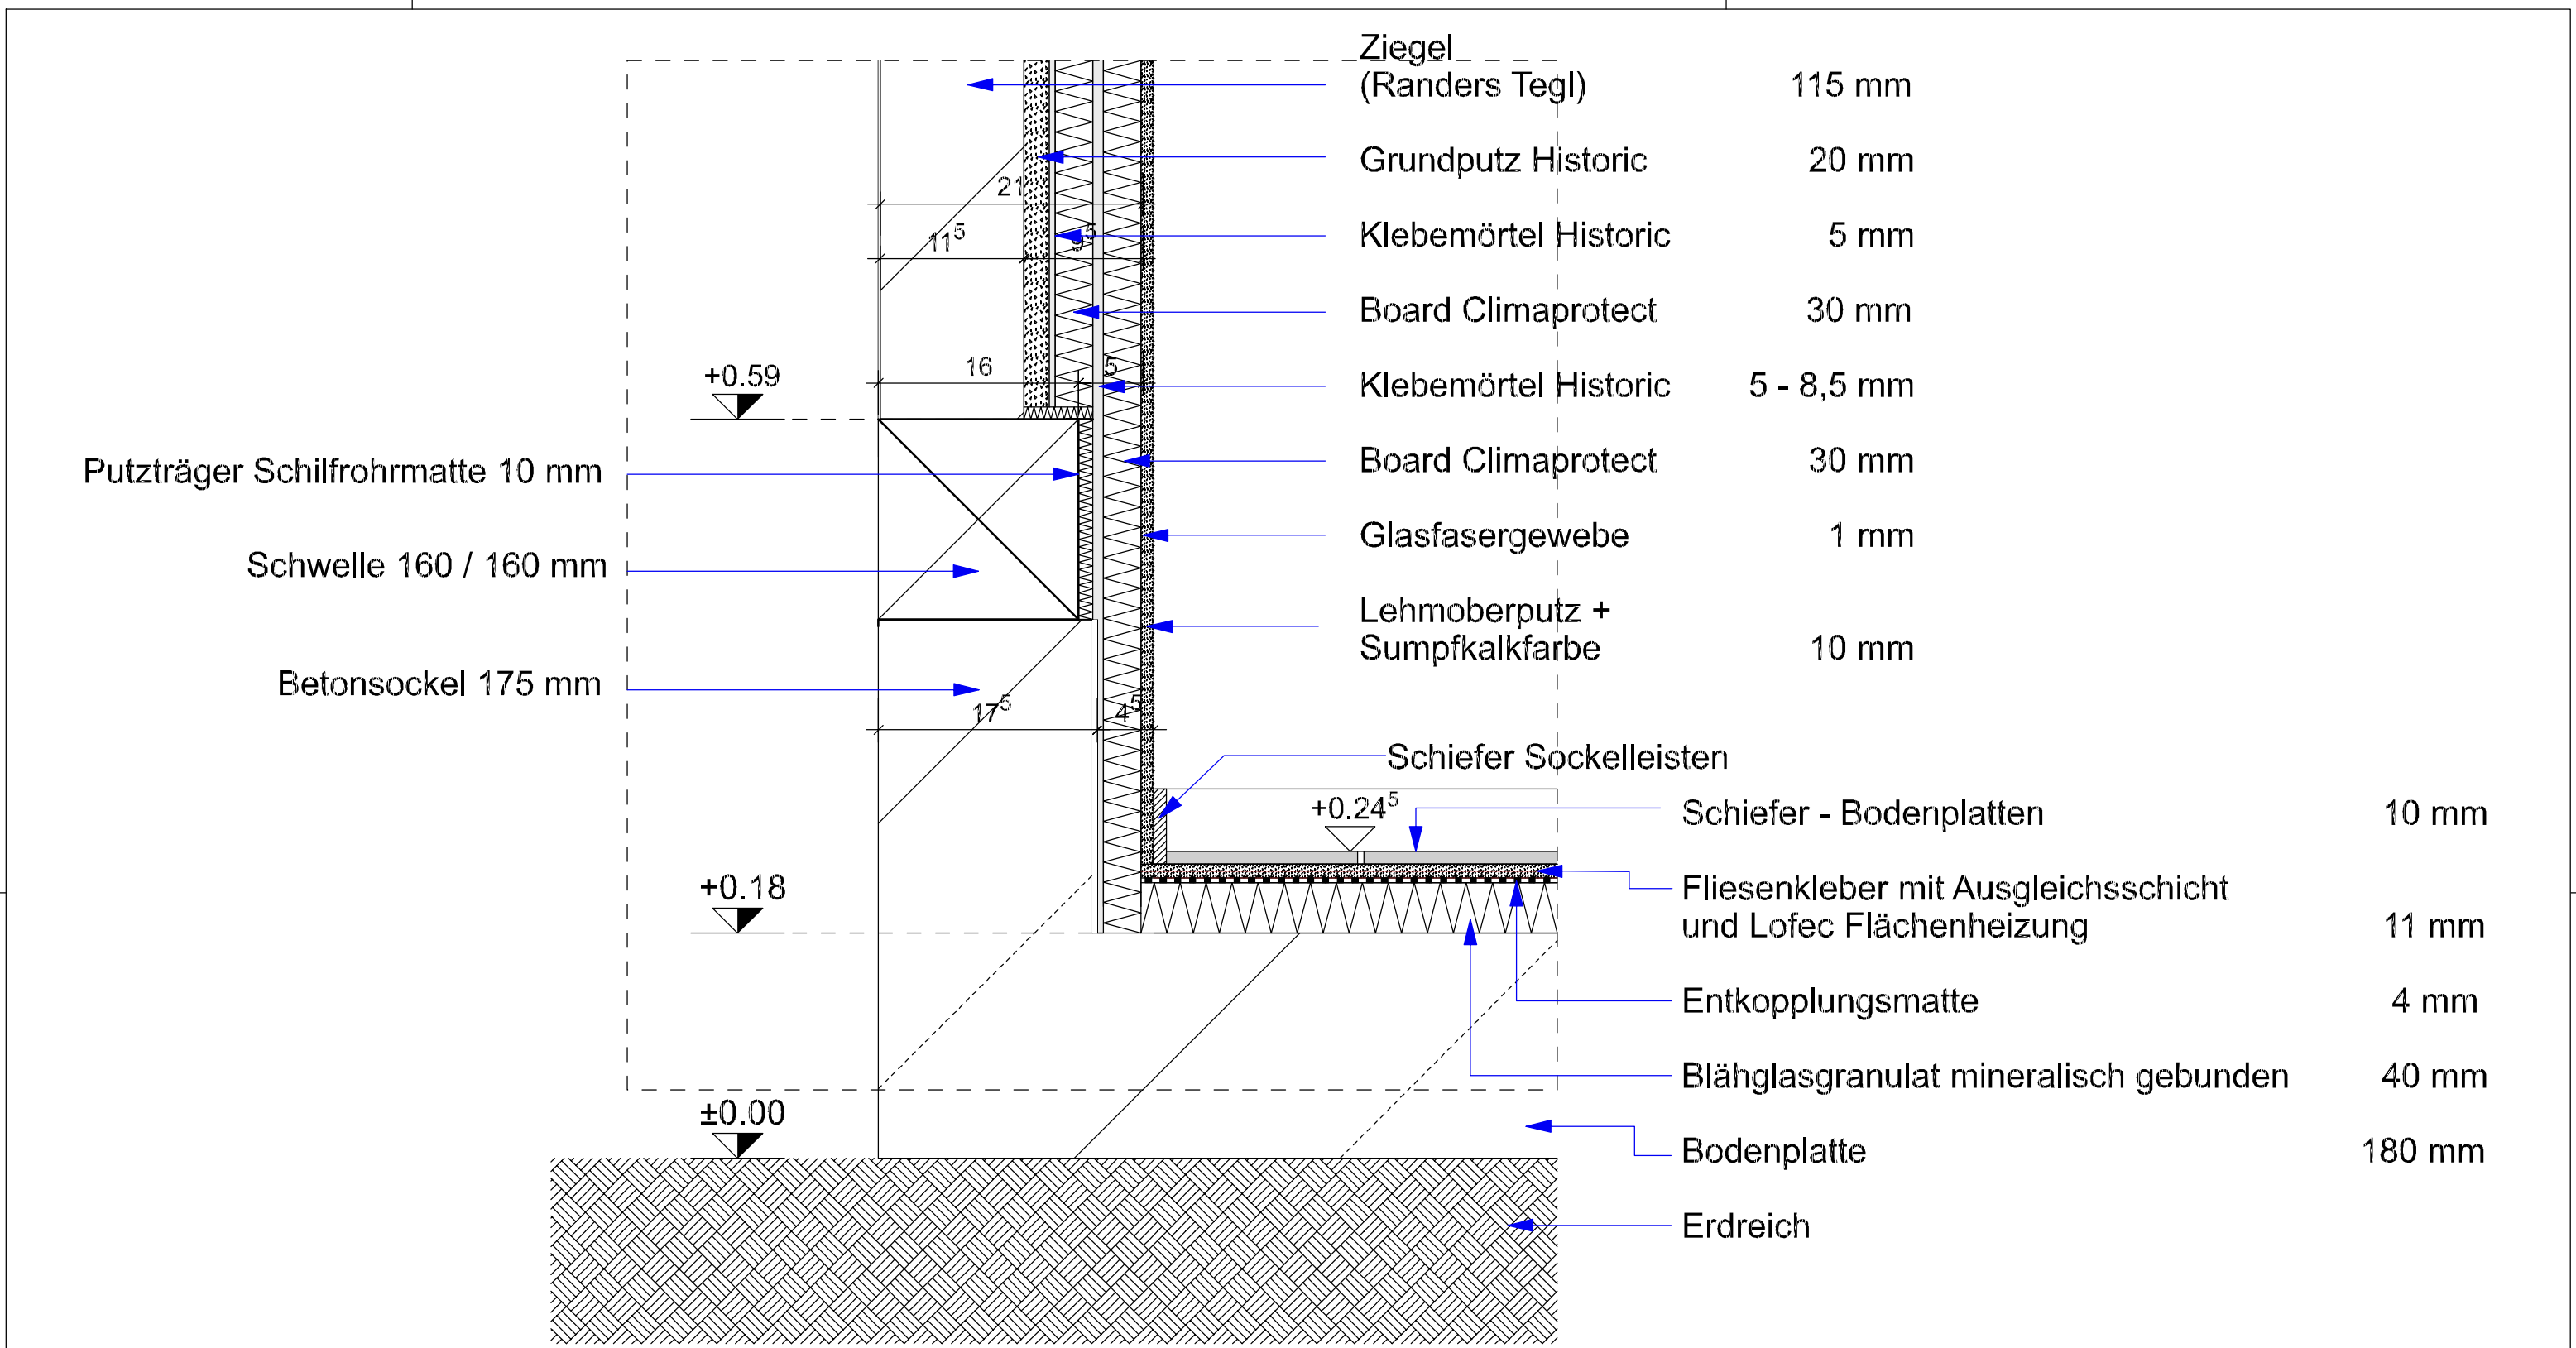

PROJEKT		LEGENDE:		INDEXSTAND		AUFTRAGGEBER/IN:		PLANUNGSPHASE		INDEX		PLANINHALT																									
20 Neubau_Flusshof		Abbruch Neubau Bestand		<table><tr><th>Index</th><th>Vermerk</th><th>Ersteller</th><th>Datum</th></tr><tr><td></td><td></td><td></td><td></td></tr><tr><td></td><td></td><td></td><td></td></tr><tr><td></td><td></td><td></td><td></td></tr><tr><td></td><td></td><td></td><td></td></tr><tr><td></td><td></td><td></td><td></td></tr></table>		Index	Vermerk	Ersteller	Datum																					Dag Schaffarczyk / Susanne Schaffarczyk Reichsstr. 108 14052 Berlin		Ausführungsplanung				D2 - Anbindung Wand / Boden	
Index	Vermerk	Ersteller	Datum																																		
BAUVORHABEN								S Spreepplan Projekt UG (haftungsbeschränkt) Reichsstr. 108 D - 14052 Berlin Tel.: +49 30 33772450 Web: www.spreepplan.de		PLANNUMMER		PLANUNGSSTAND																									
20 Neubau Lagerschuppen Flusshof						AP_D2 Anbindung Wand-Boden				FREIGABE																											
PROJEKTSTANDORT		ALLGEMEINE HINWEISE		ENTWURFSVERFASSER		CAD DATEI				PLANFORMAT																											
Dag Schaffarczyk / Susanne Schaffarczyk Räbelsche Dorfstraße 27 39615 Hansestadt Werben / OT Räbel		Alle Maße sind vor Baubeginn zu überprüfen. Bei Unstimmigkeiten ist unverzüglich der Architekt/Bauleiter zu informieren. Die Auflagen der Baugenehmigung, die zutreffenden DIN Vorschriften, die anerkannten Regeln der Baukunst, der Stand der Technik mit allen daraus resultierenden baulichen Notwendigkeiten, sowie die technischen Gutachten der Fachplaner sind bei der Ausführung zu beachten. Die fertigungstechnischen und bauphysikalischen Angaben zur Konstruktion und Funktion sind vom Unternehmer verantwortlich nachzuprüfen. Der Entwurf ist geistiges Eigentum des Planers und urheberrechtlich geschützt. Vervielfältigungen und Weitergabe an Dritte erfolgt nur mit Genehmigung des Entwurfsverfassers.		Spreepplan Projekt UG Dipl.-Ing. Arch. Manuela Mathäs Tel.: +49 30 30204357 E-Mail: mm@spreepplan.de				2022-11-04_NF20_AP.d		A3																											
						UNTERSCHRIFT AUFTRAGGEBER/IN		NAME		DATUM		MAßSTAB																									
								gezeichnet		MMY		2022-11-22		1:5																							
								freigegeben		MM		2022-11-22																									