


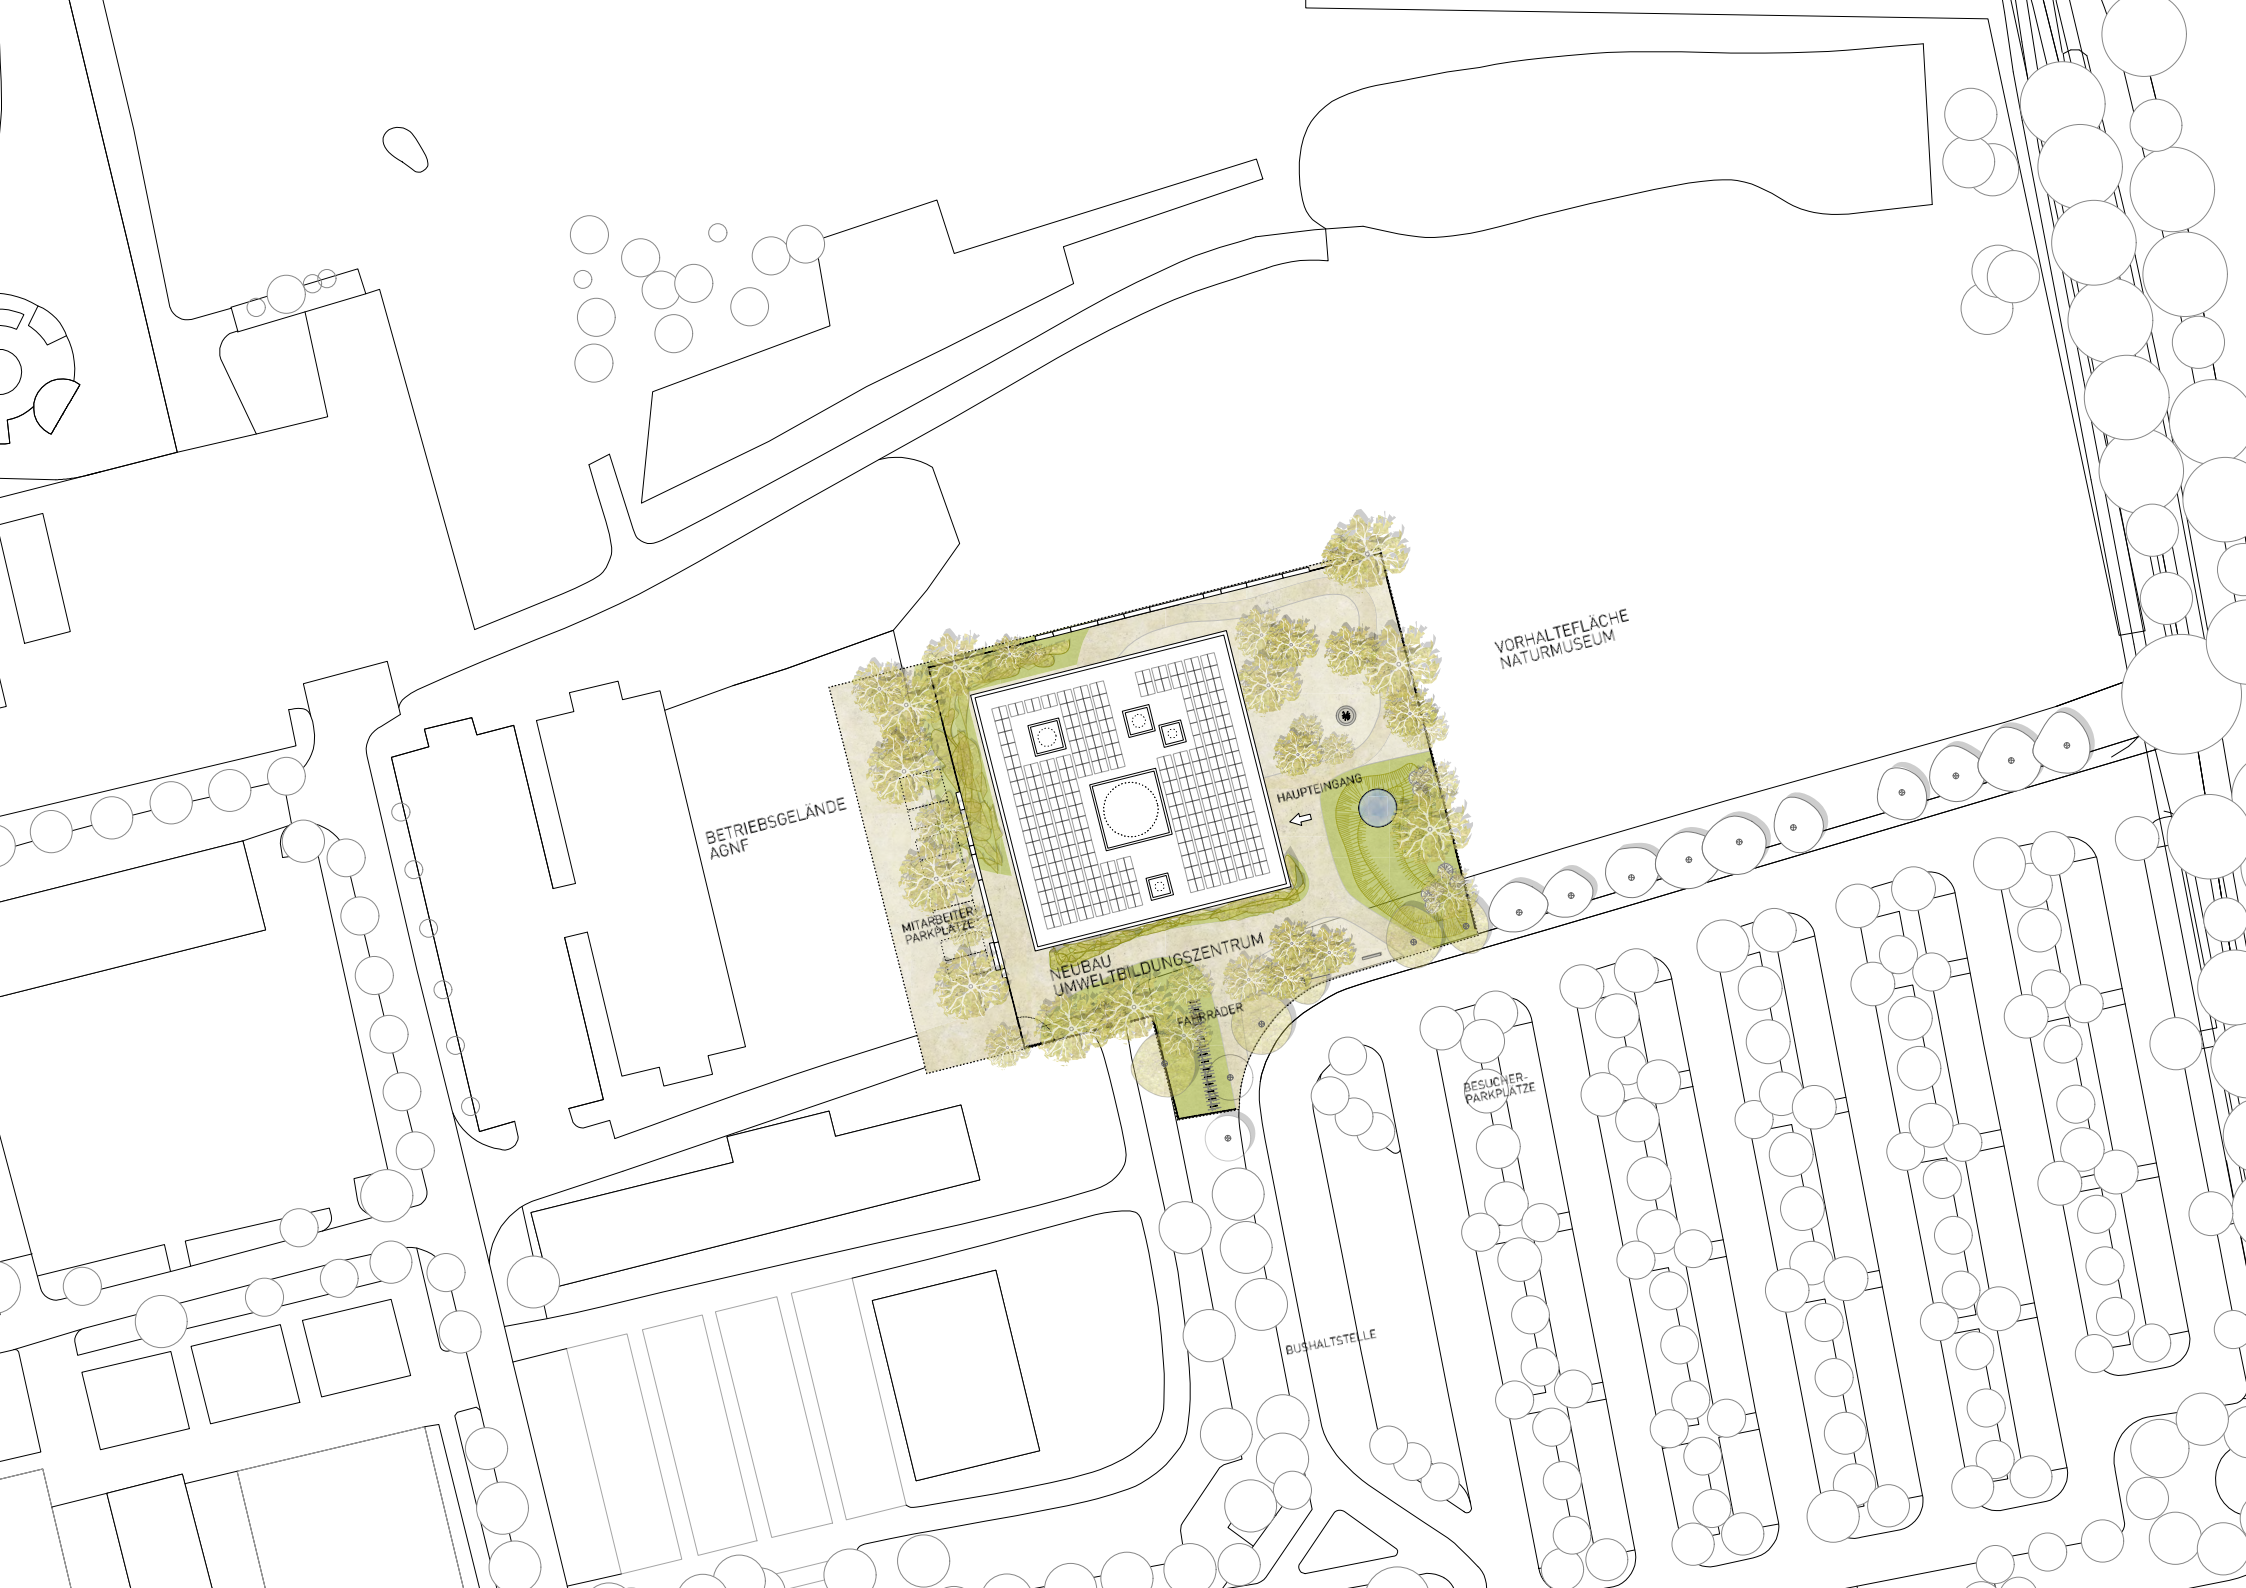

BETRIEBSGELÄNDE
AGNF

MITARBEITER-
PARKPLATZE

NEUBAU
UMWELTBILDUNGSZENTRUM

FACHRÄDER

HAUPTINGANG
←

VORHALTEFLÄCHE
NATURMUSEUM

BESUCHER-
PARKPLATZE

BUSHALTSTELLE