

Lavendel | *Lavandula*
25-50 Zentimeter



Kräuter

Schafgabe | *Achillea* sp.
15-50 Zentimeter




Beeren

Kiwi | *Actinidia chinensis*
6-8 Meter
Schlinger



Echter Wein | *Vitis vinifera*
8-10 Meter
Spalierobst / Ranker
im Gartengeschoss als Sichtschutz

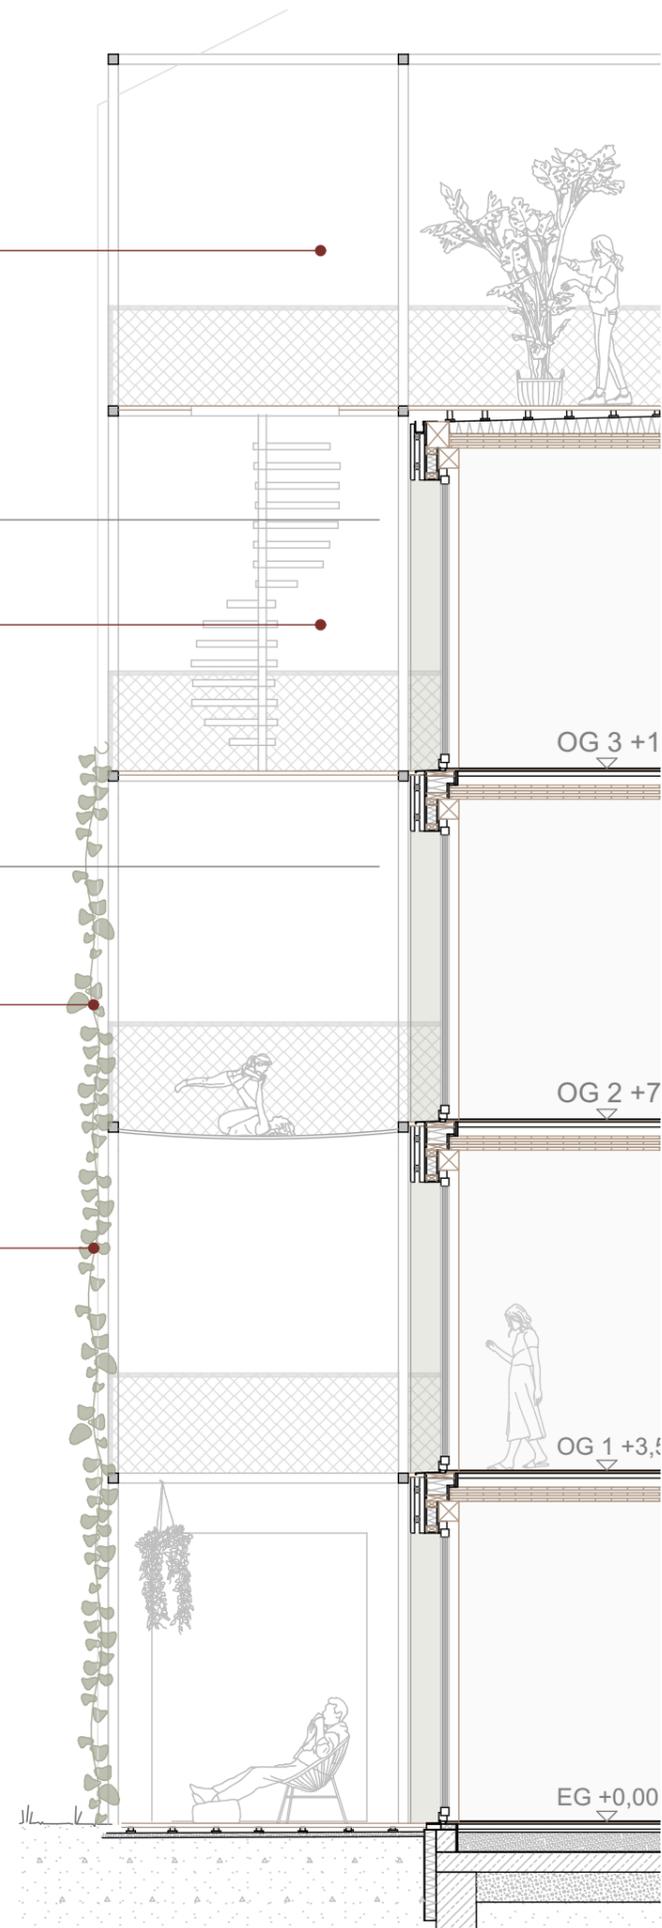

Efeu | *Hedera helix*
bis 20 Meter
Selbstklimmer



Kletterhortensie | *Hydrangea petiolaris*
1-12 Meter
Selbstklimmer



Waldreben | *Clematis* sp.
1-12 Meter
Ranker

