




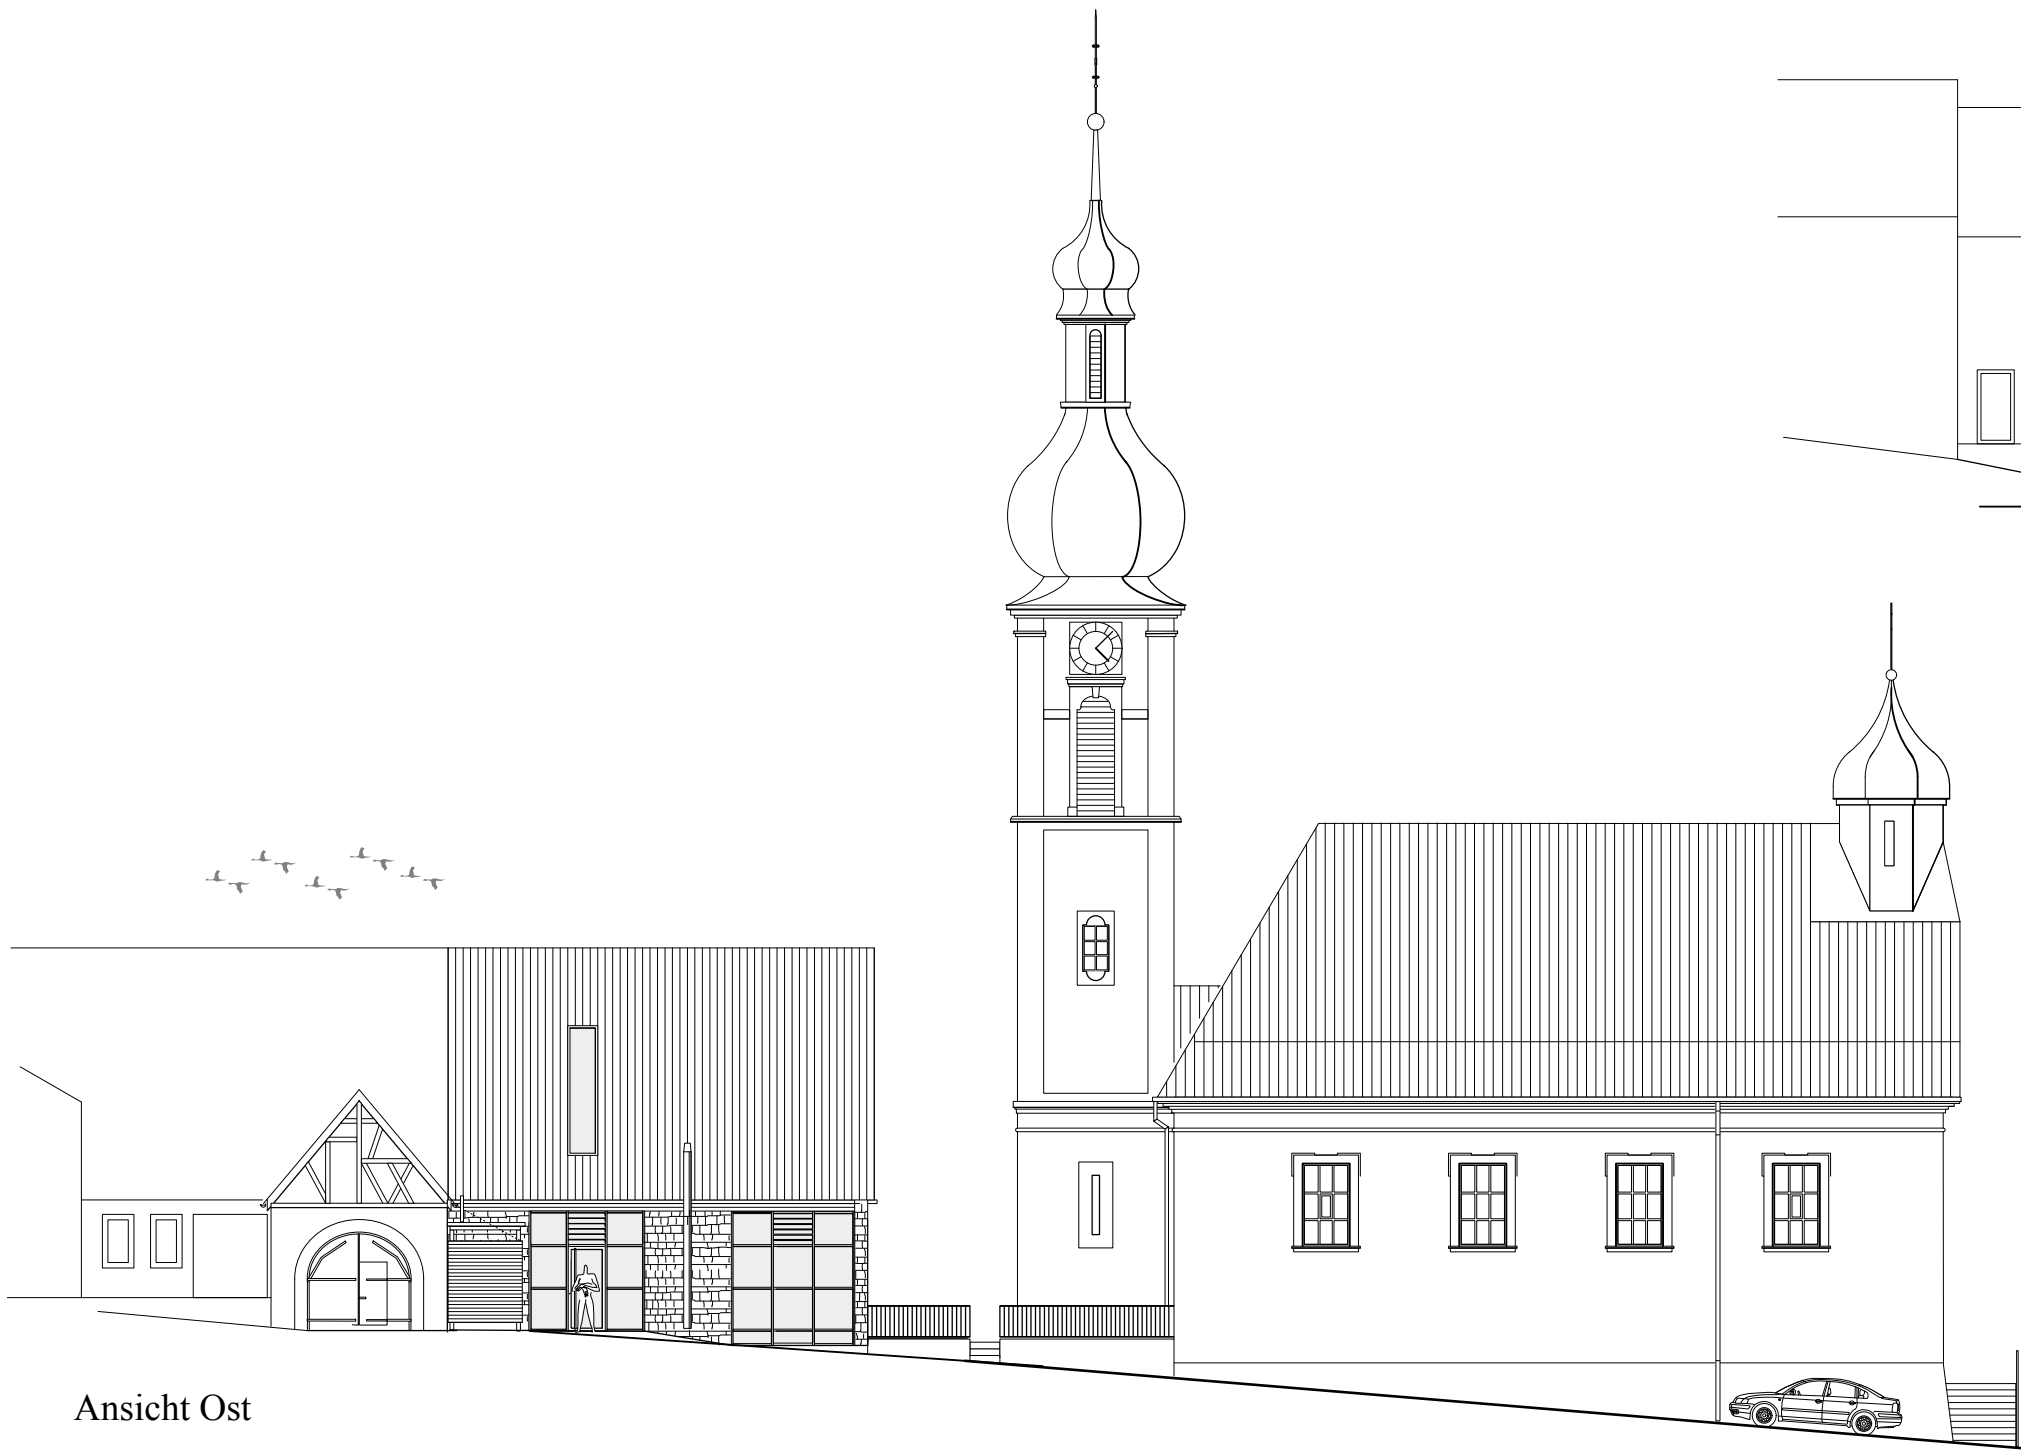


Ansicht Ost

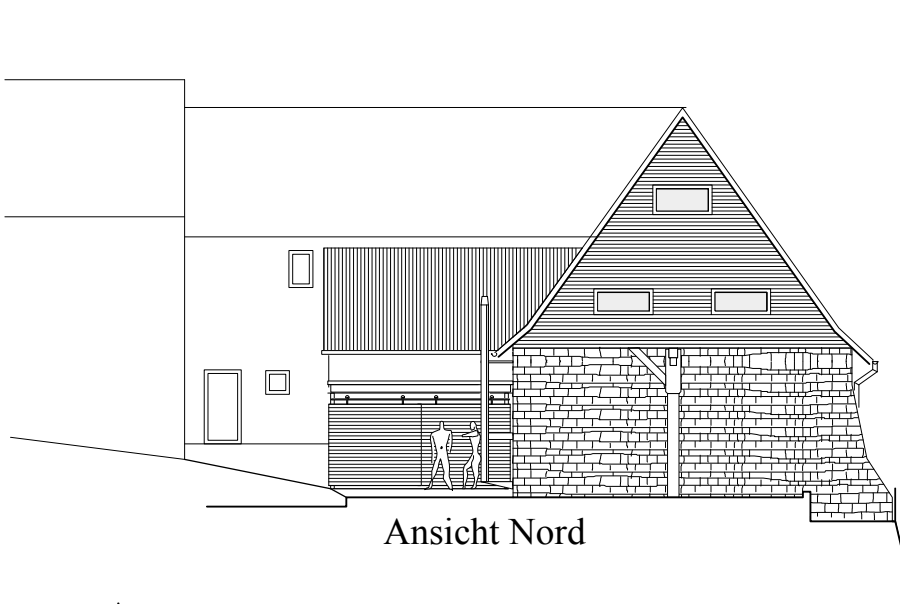


Ansicht Nord

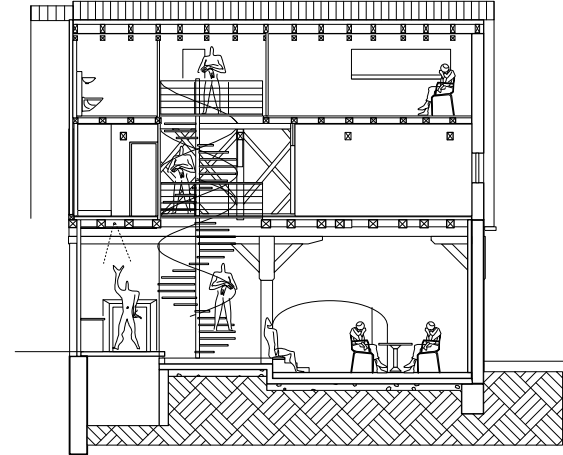


Schnitt B-B

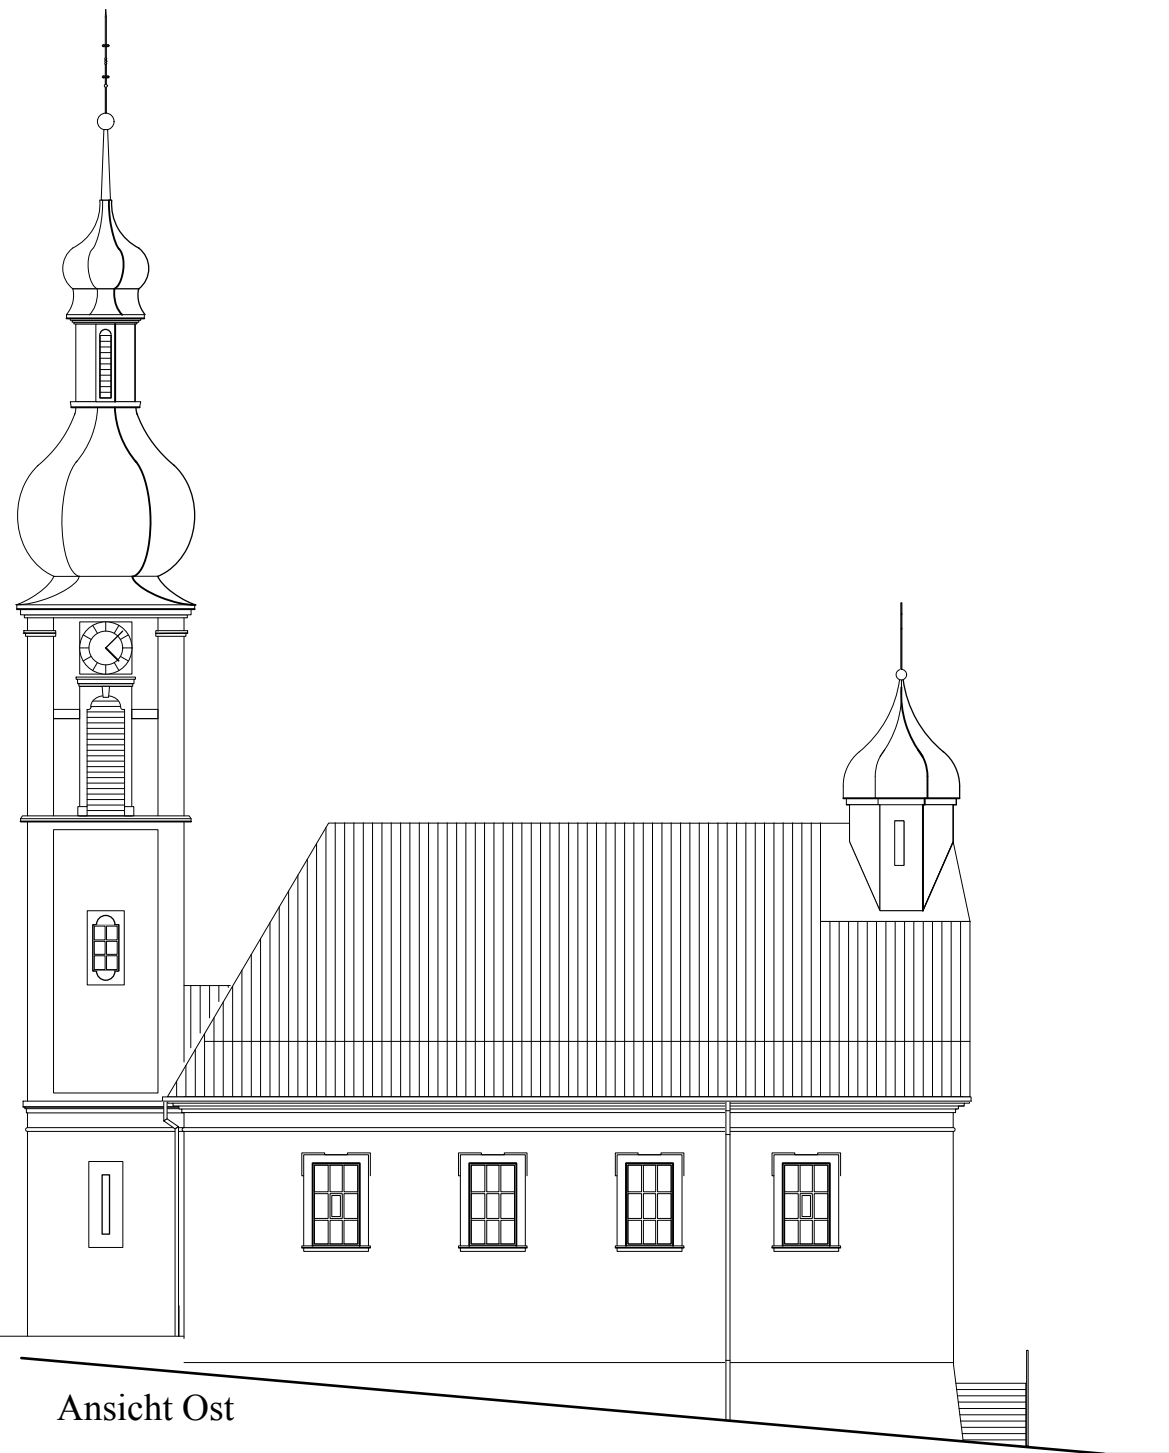


Ansicht Ost

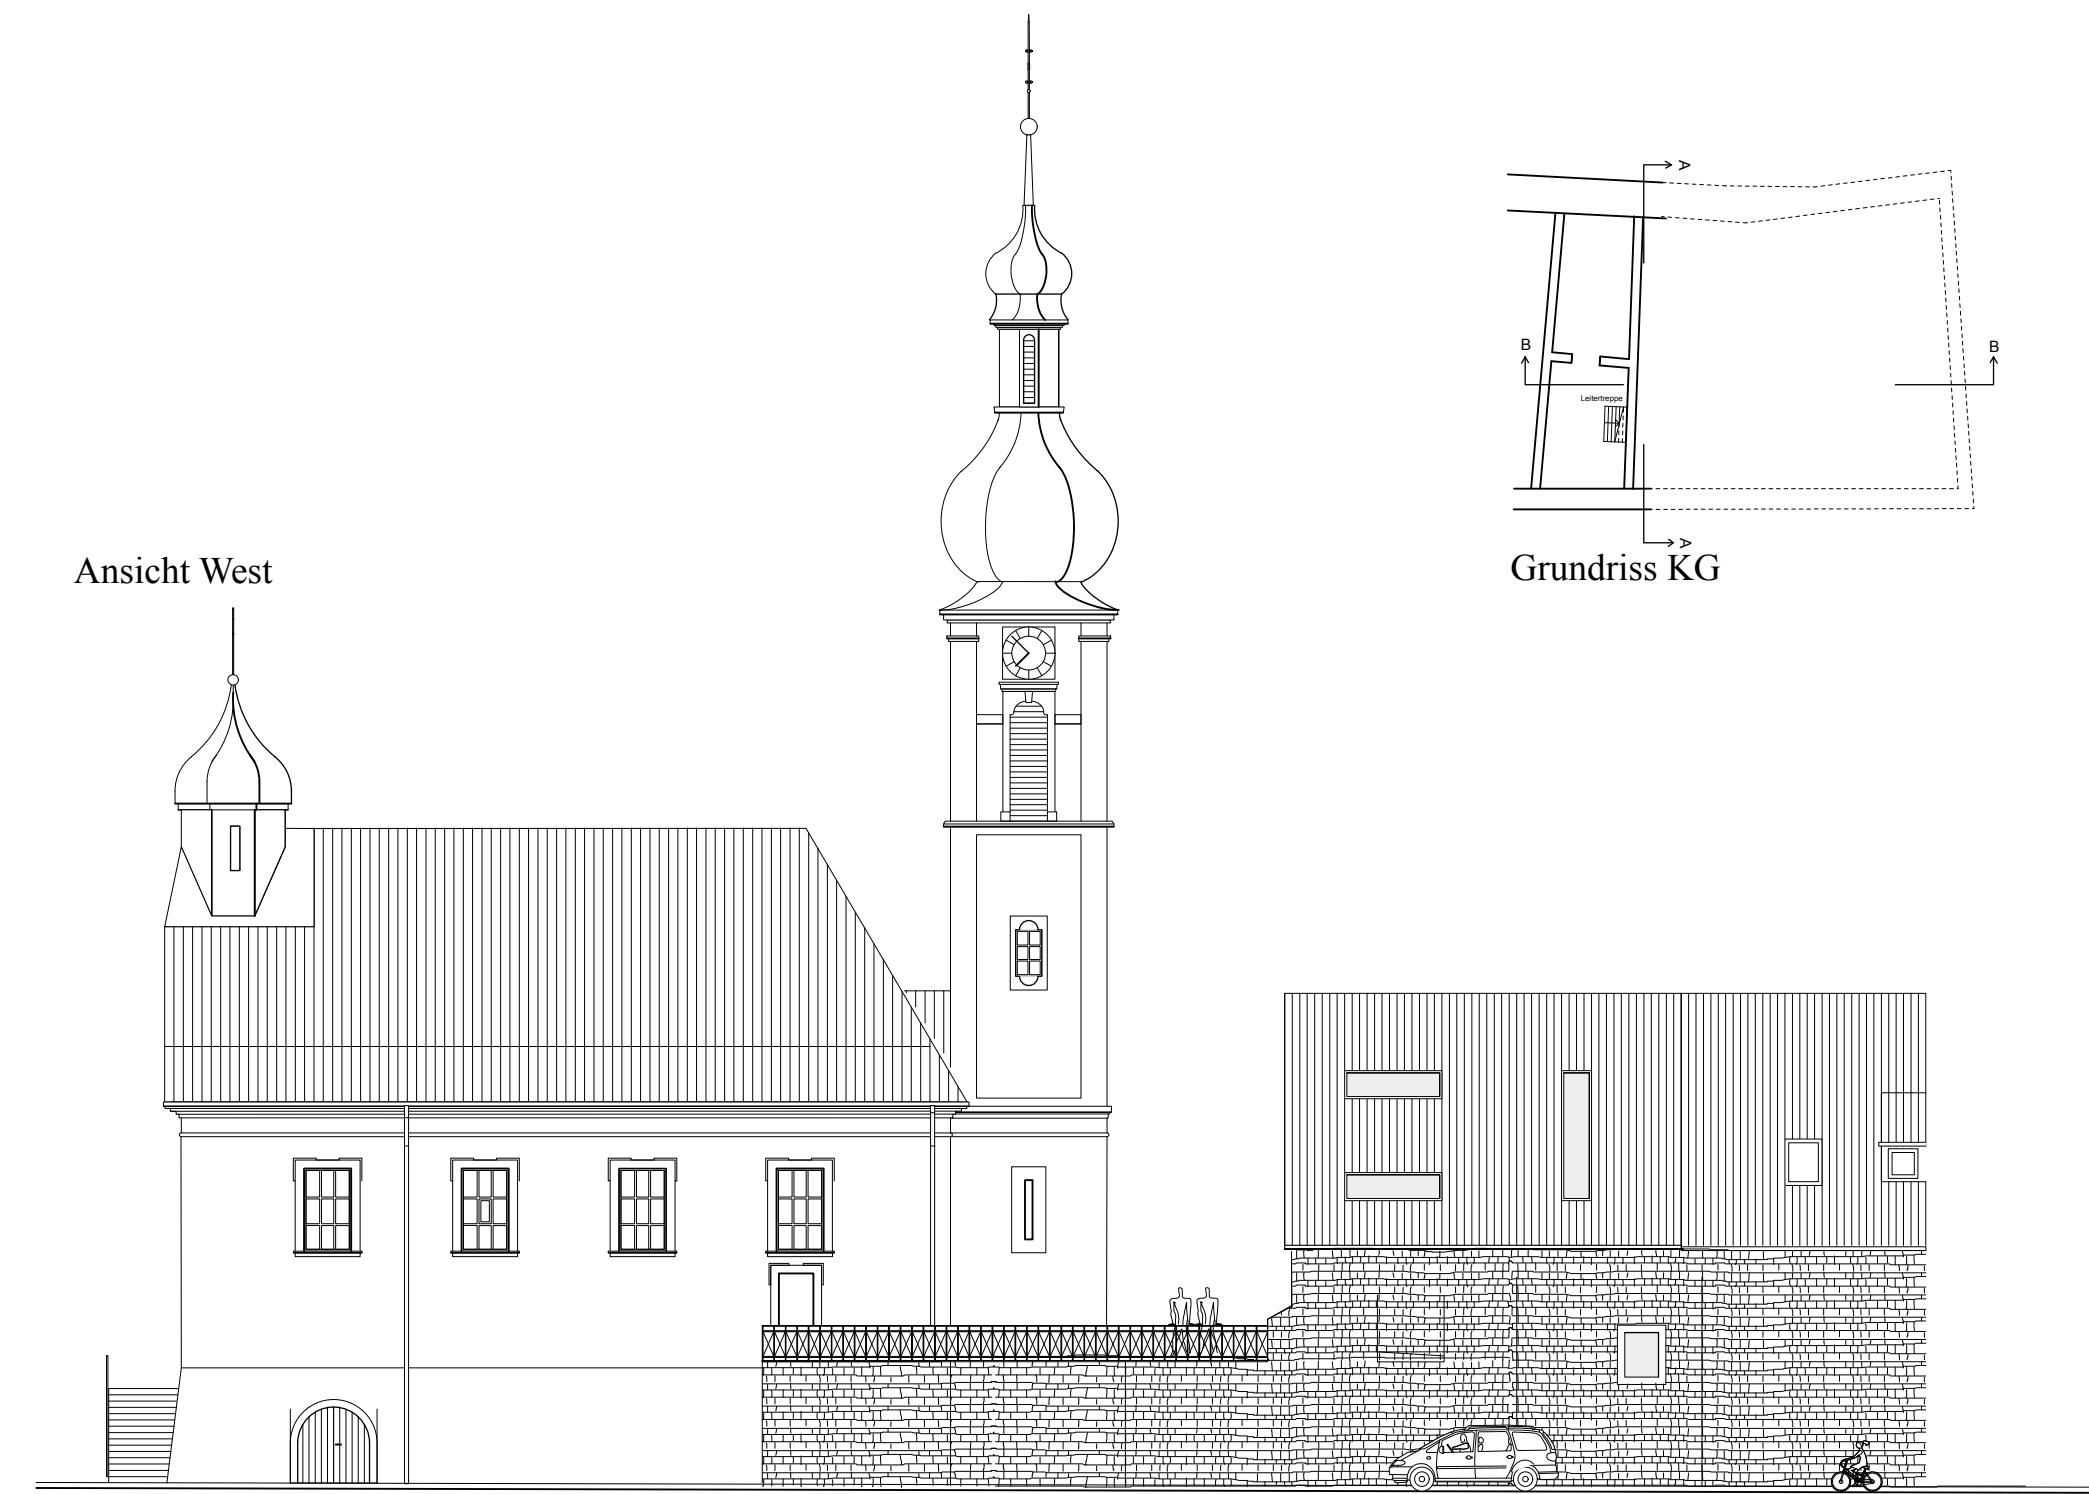


Ansicht West

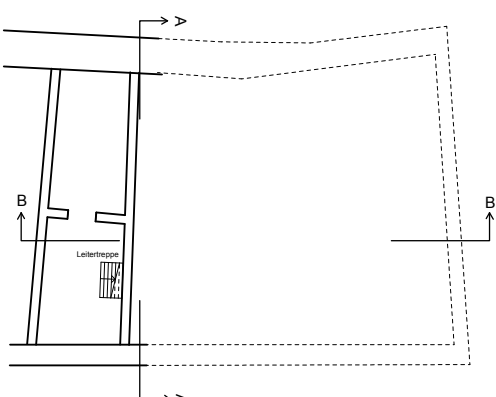


Grundriss KG

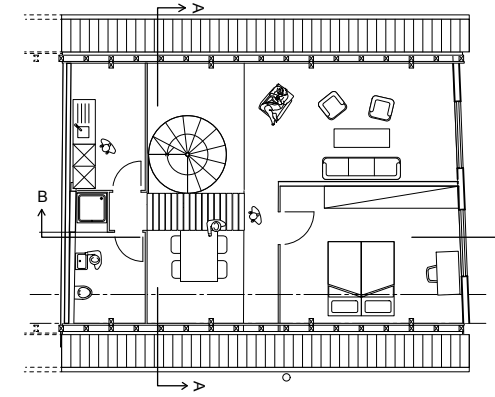


Grunsriss OG

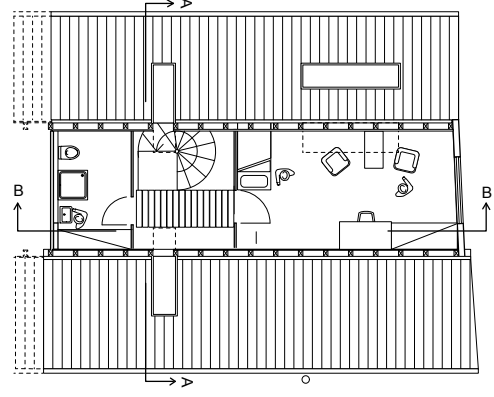

Grundriss DG

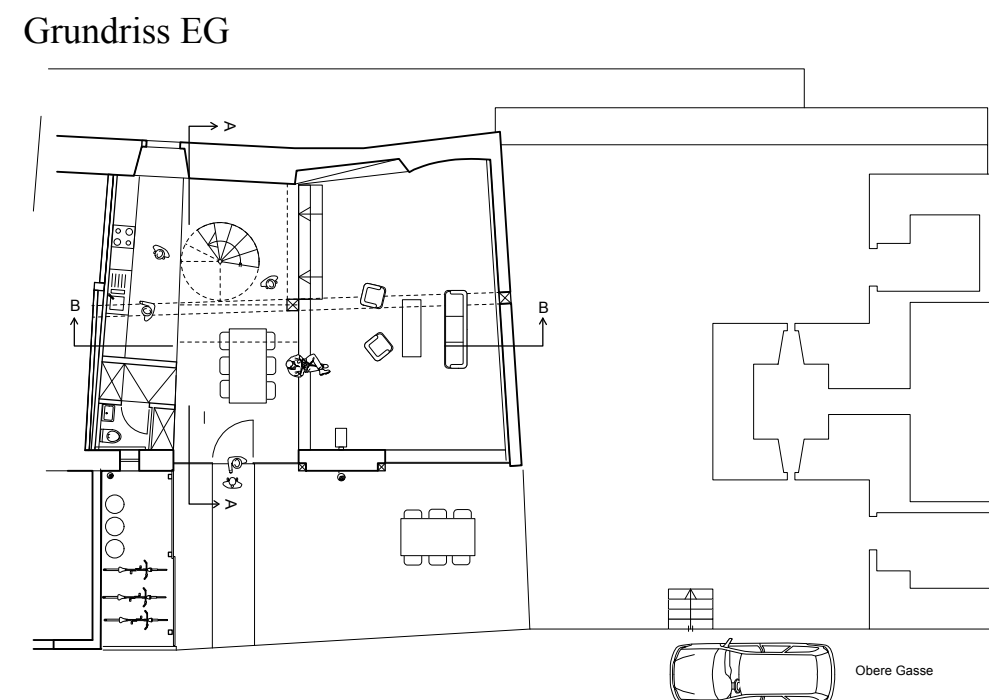

Grundriss EG

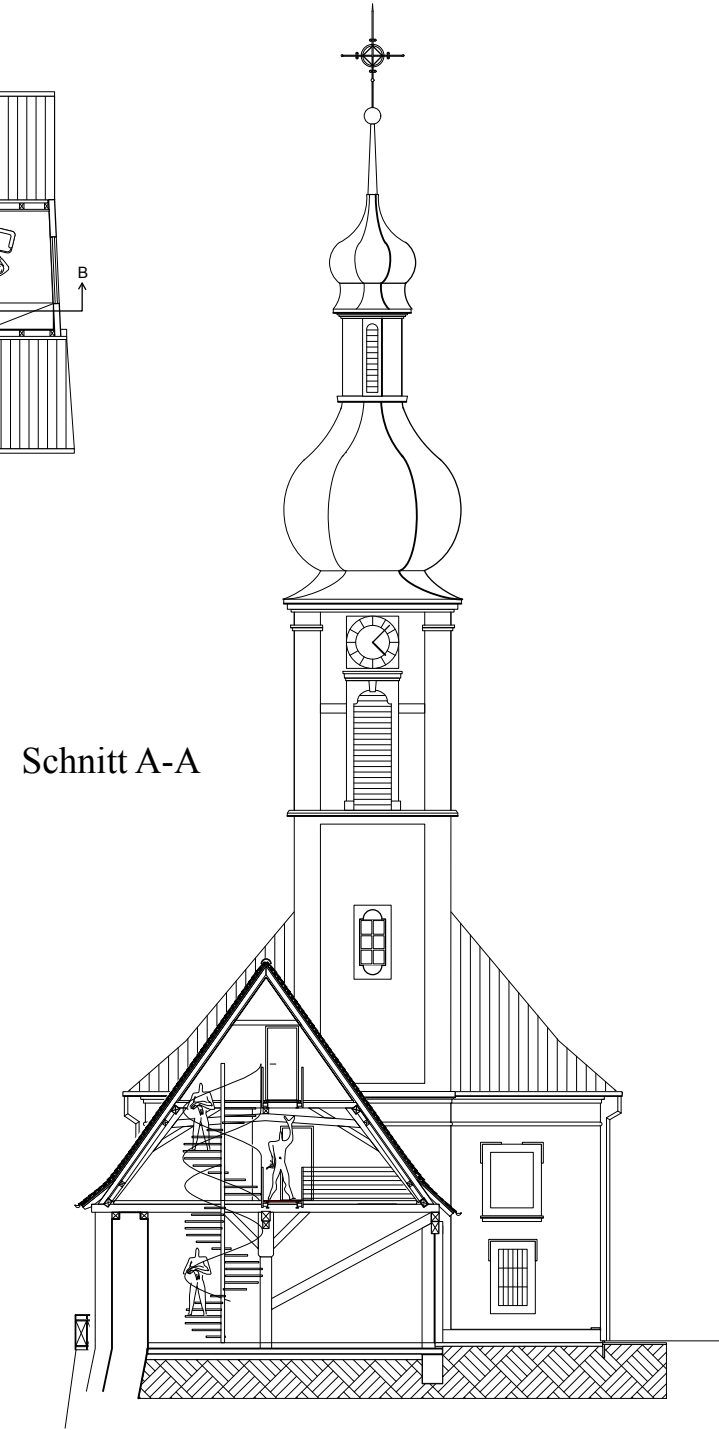

Schnitt A-A