



Wandansicht A

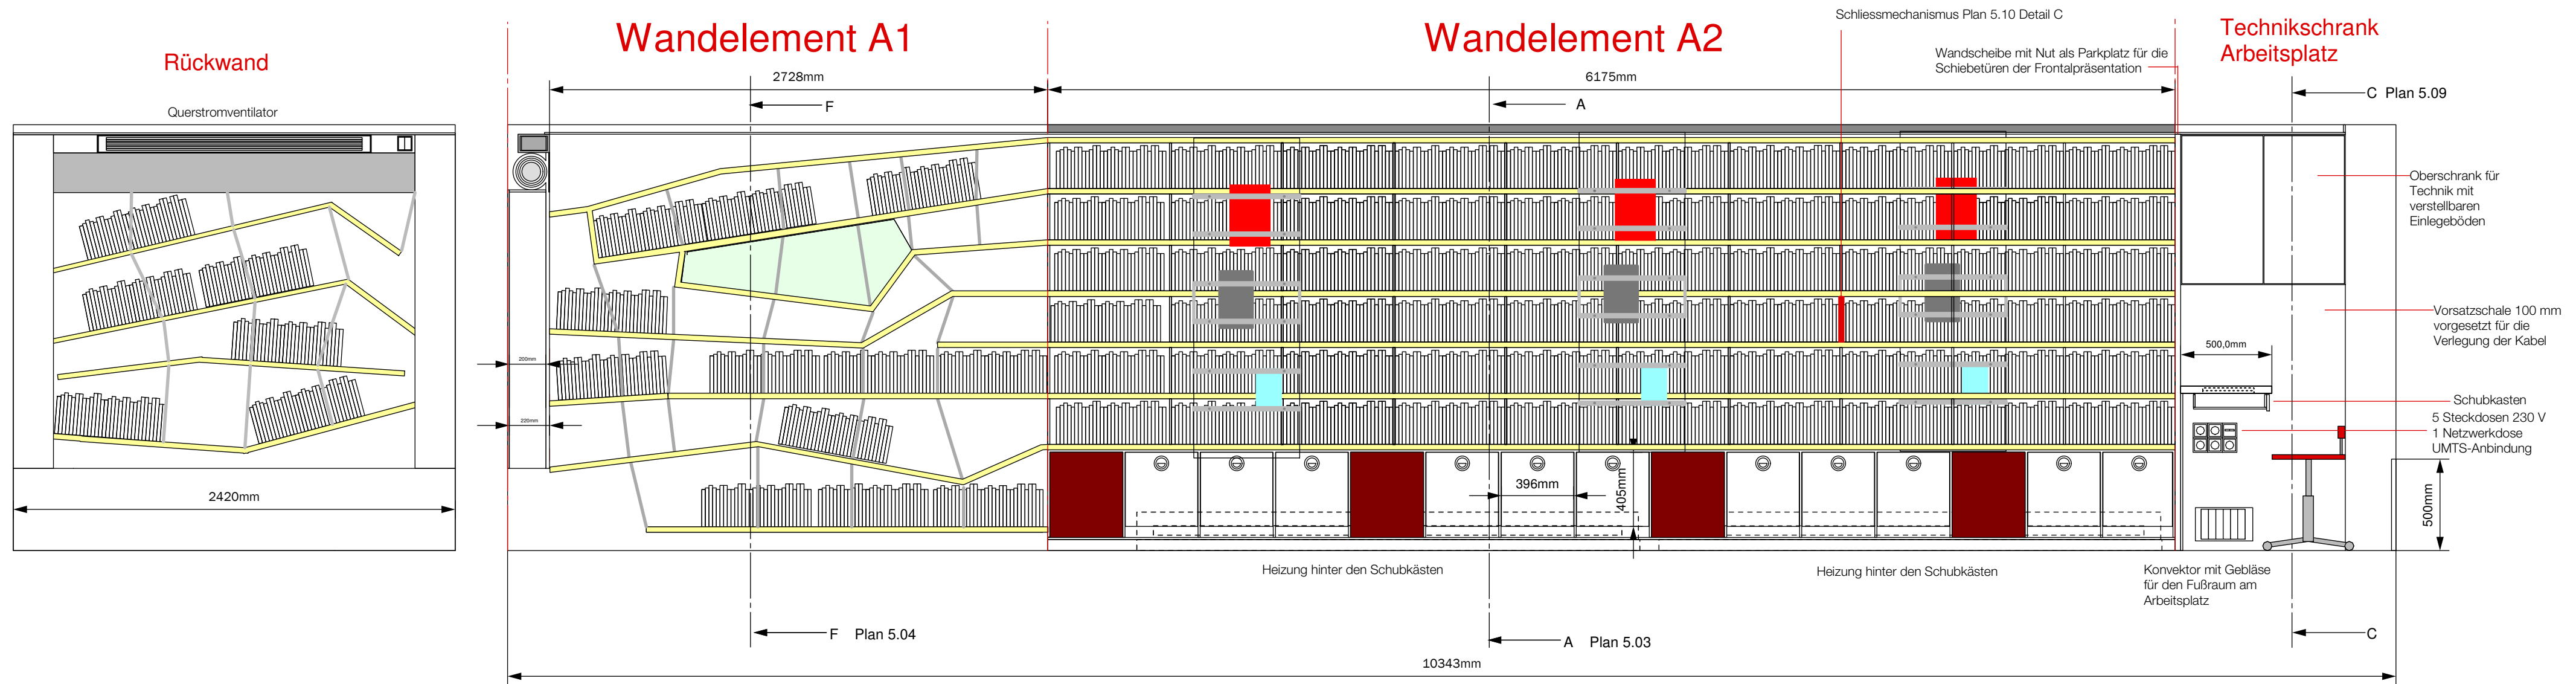

Wandansicht B

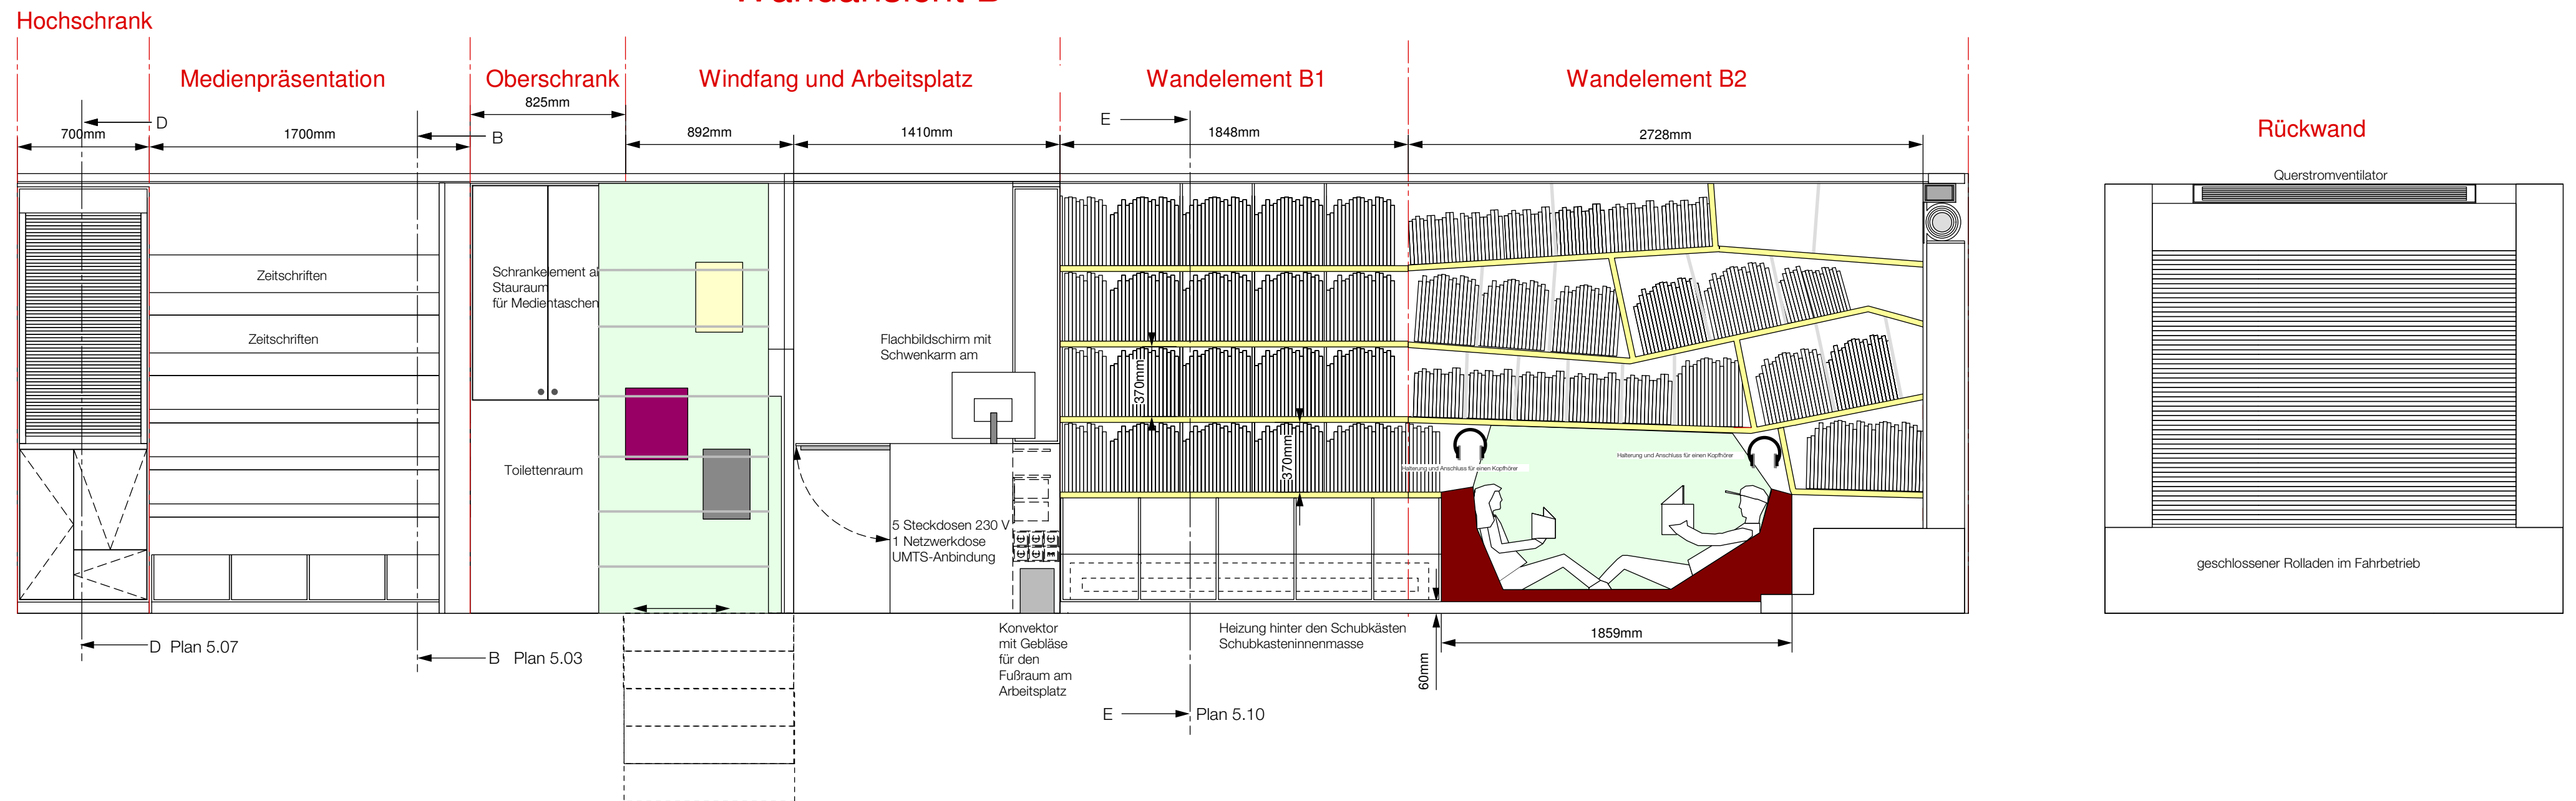

dieser plan ist geistiges eigentum von LINIE ZWEI
die überreichten unterlagen dürfen ohne unsere
einwilligung weder vervielfältigt, noch an dritte weitergereicht
werden.

Pläne sind Entwurfspläne - keine Ausführungspläne
technische Details und Maße sind vor Ort zu nehmen

titel: Bücherbus Heilbronn
bauabschnitt: Werkplanung
plan: 5.02

maßstab: 1:25
datum: 20.02.2010

LINIE ZWEI
innenarchitektur grafikdesign
hohenstrasse 23 70469 stuttgart www.linie-2.de
tel. 0711. 67 22 620 fax. 0711. 67 22 619