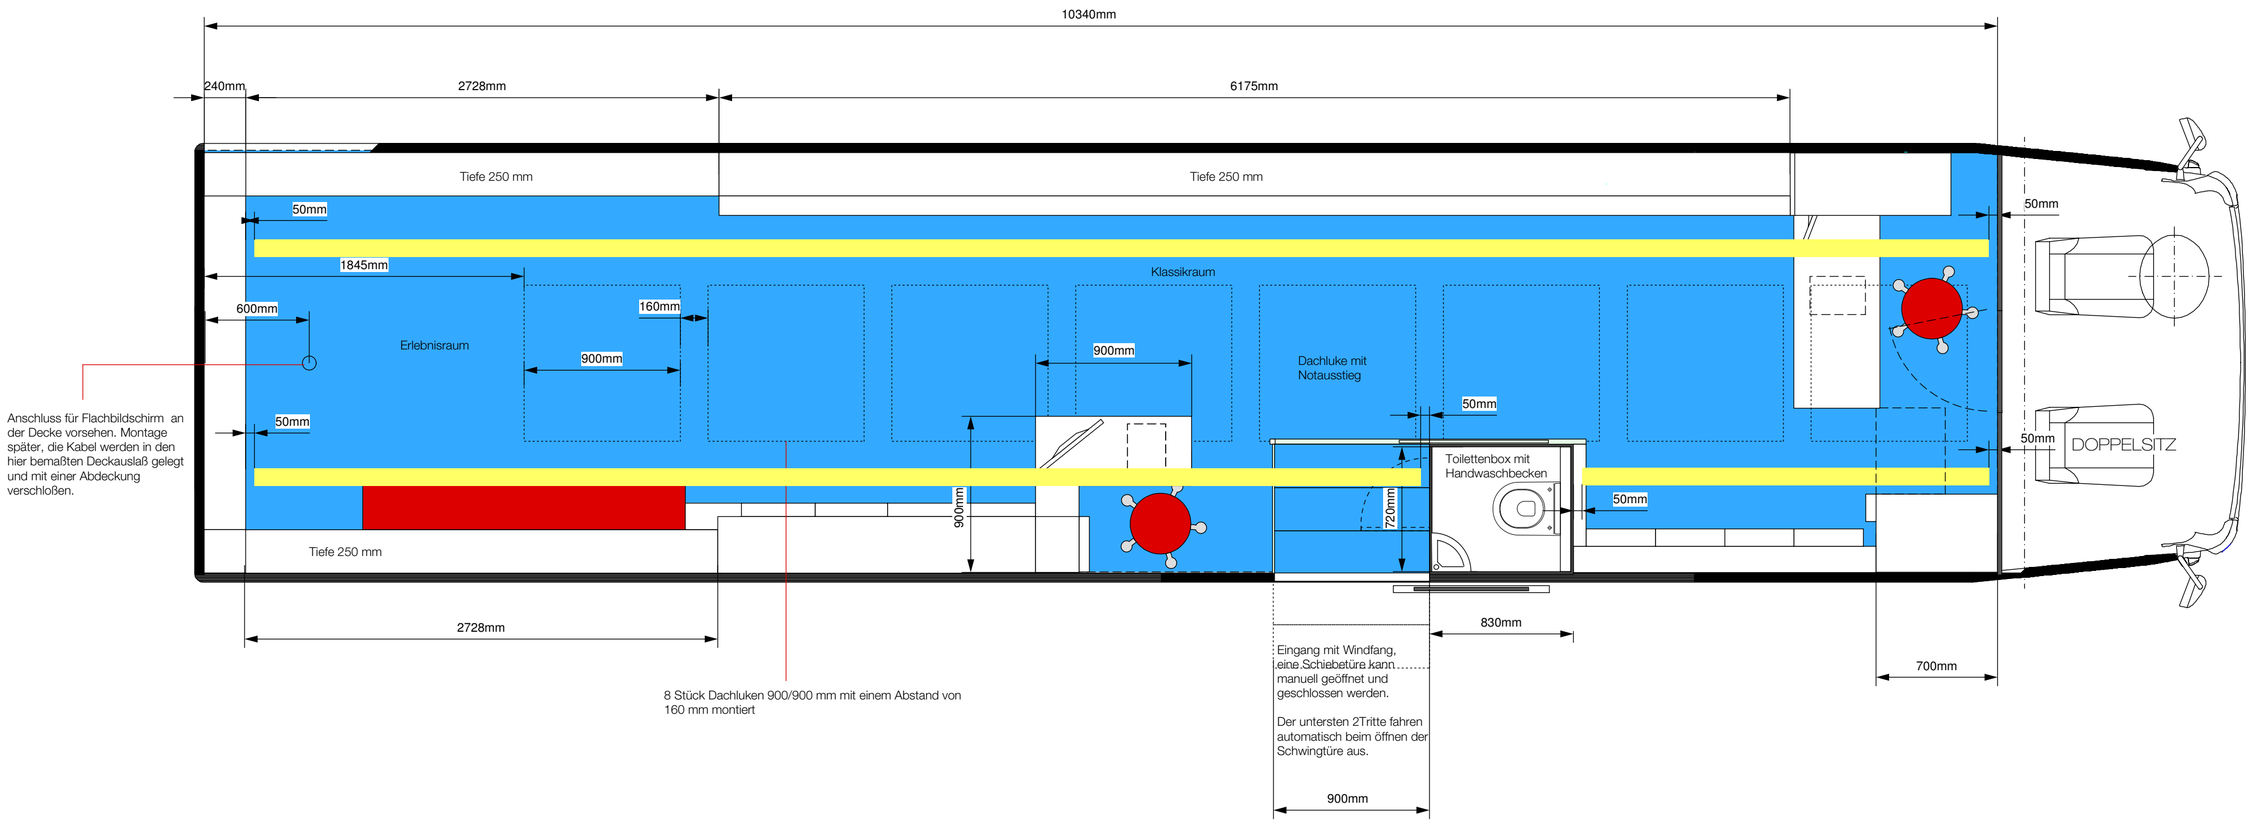

dieser plan ist geistiges eigentum von LINIE ZWEII
die überreichten unterlagen dürfen ohne unsere einwilligung
weder vervielfältigt, noch an dritte weitergereicht werden.

Pläne sind Entwurfspläne - keine Ausführungspläne
technische Details und Maße sind vor Ort zu nehmen

titel: Bücherbus Heilbronn

bauabschnitt: Werkplanung

plan: 5.01

maßstab: 1:25

datum: 20.02.2010

LINIE ZWEII
innenarchitektur.grafikdesign

hohnerstrasse 23 70469 stuttgart www.linie-2.de
tel. 0711. 67 22 620 fax. 0711. 67 22 619