


Rohbauetage

mögliche Wohnungsaufteilung

6 verschiedene Wohnungsgrößen

incl. Maisonettevarianten

von 35qm bis zu 144 qm

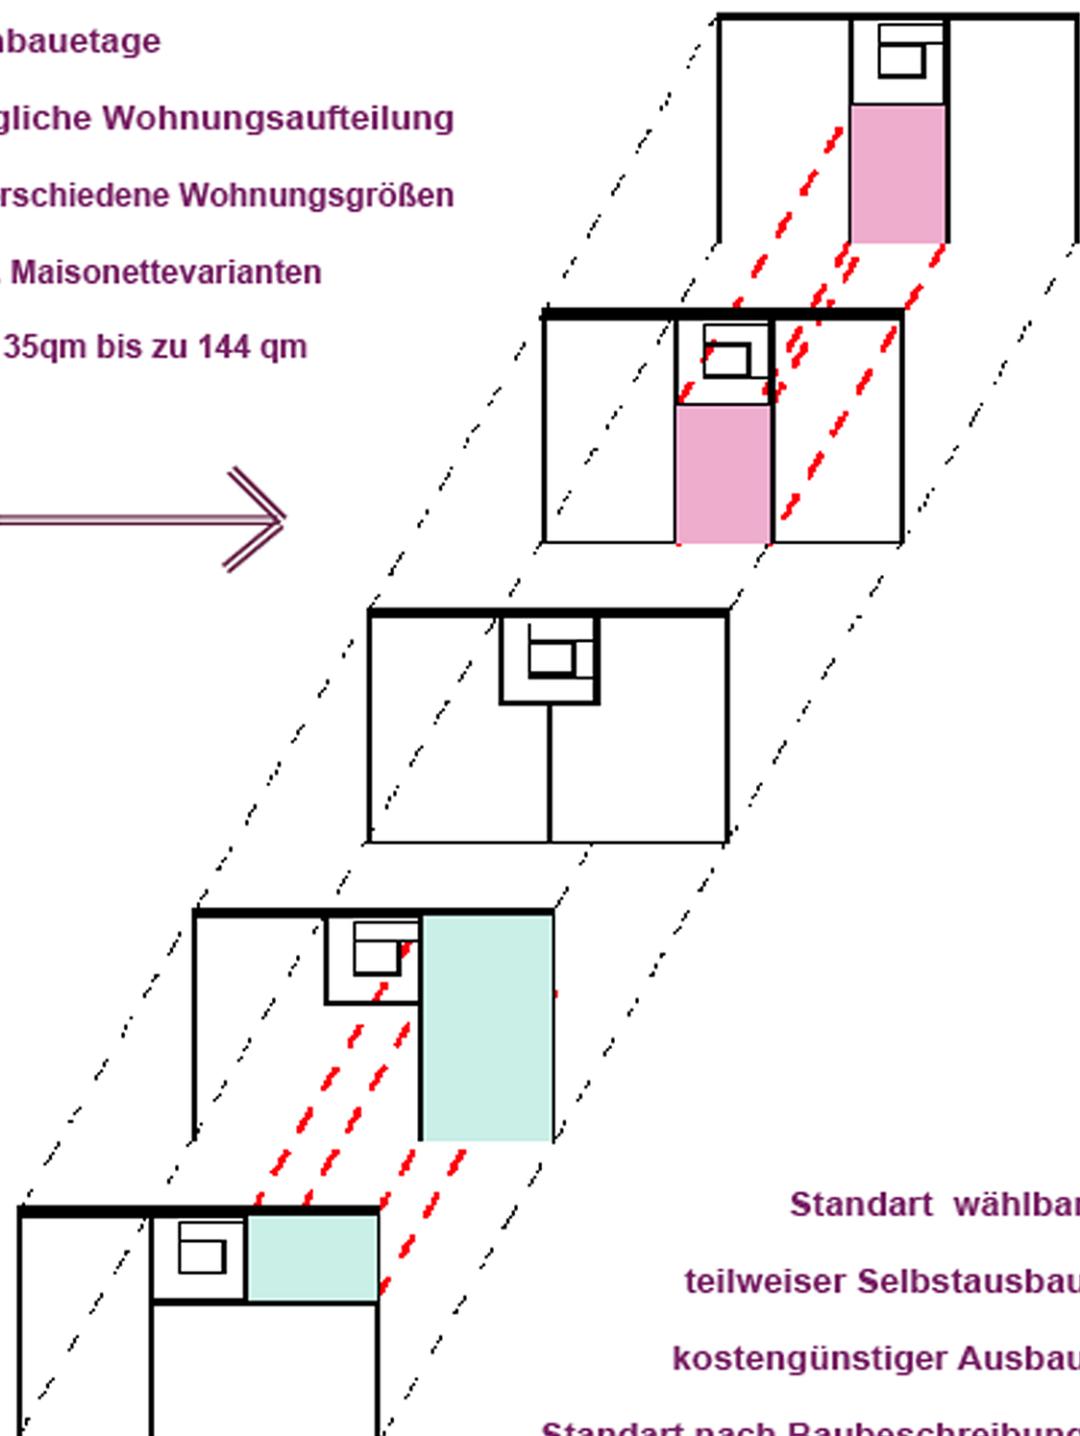

Standart wählbar

teilweiser Selbstausbau

kostengünstiger Ausbau

Standart nach Baubeschreibung

exklusiver Ausbau mit Innenarchitekt