


A4 B3 C2 D1

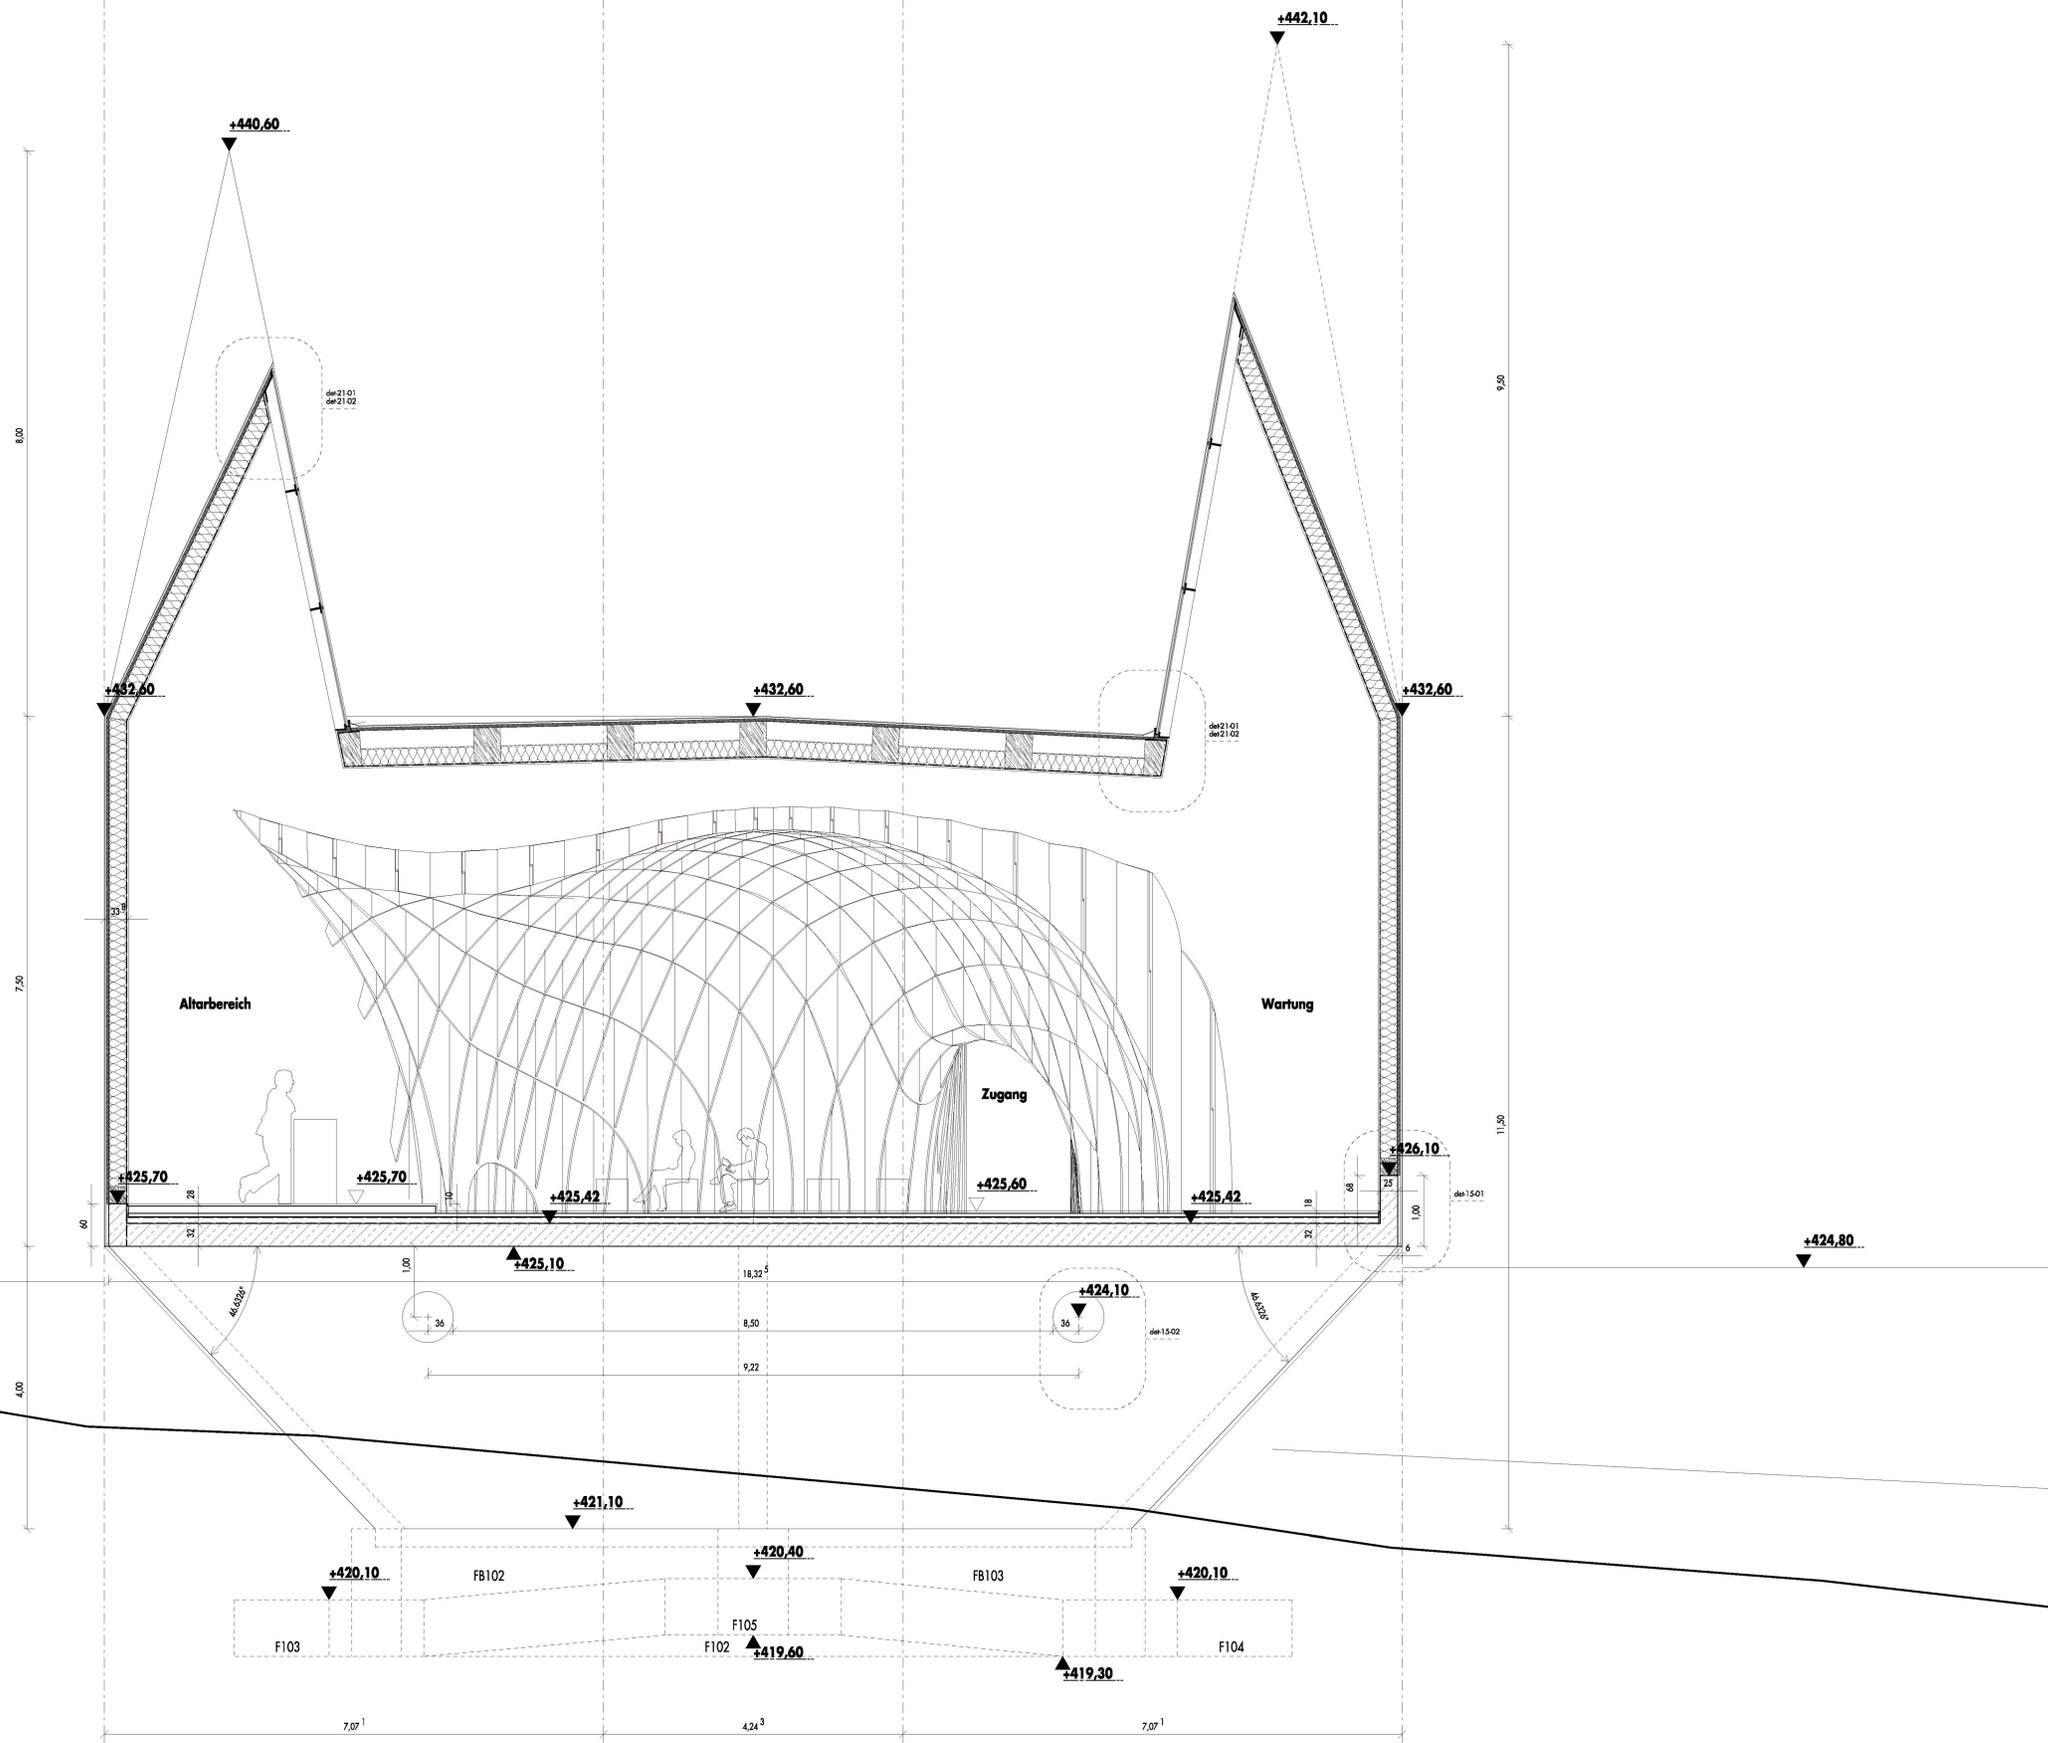

Tür- und Brüstungshöhen in Beton- und Mauerwerk beziehen sich auf OKRF!
 Tür- und Brüstungshöhen in Ständerwände beziehen sich auf OKRF!


| | | |
|---------------------------------|-----------------------|-------------------|
| OKRF - Oberkante Fertigfußboden | OK - Oberkante | BE - Bodeneinlauf |
| OKRF - Oberkante Rohfußboden | DD - Deckendurchbruch | UZ - Unterzug |
| LRH - Lichte Raumhöhe | BD - Bodendurchbruch | ÜZ - Überzug |
| BRH - Brüstungshöhe | WS - Wandschlitze | HZ - Heizkörper |
| UK - Unterkante | WD - Wanddurchbruch | ... |

Alle Maße sind vor Baubeginn örtlich und rechnerisch zu prüfen. Evtl. Unstimmigkeiten sind mit den Architekten und der örtlichen Bauleitung abzustimmen. Die Werkpläne gelten nur in Verbindung mit den Detailplänen des Architekten, sowie den Schal- und Bewehrungsplänen des Statikers.

Alle tragenden und konstruktiven Bauteile müssen nach geprüfter statischer Berechnung hergestellt werden.

Die Auflagen des Bauscheins, die zutreffenden DIN-Vorschriften mit allen daraus resultierenden baulichen Notwendigkeiten sind genauestens bei der Ausführung zu beachten.

| | | | |
|-------|------------|----------------|------------|
| - | 26.04.2012 | Planversand | AV |
| - | 21.09.2011 | | JH |
| - | 25.07.2011 | | JH |
| - | 02.05.2011 | | JH |
| - | 10.02.2011 | Planerstellung | JH |
| index | datum | änderung | gezeichnet |

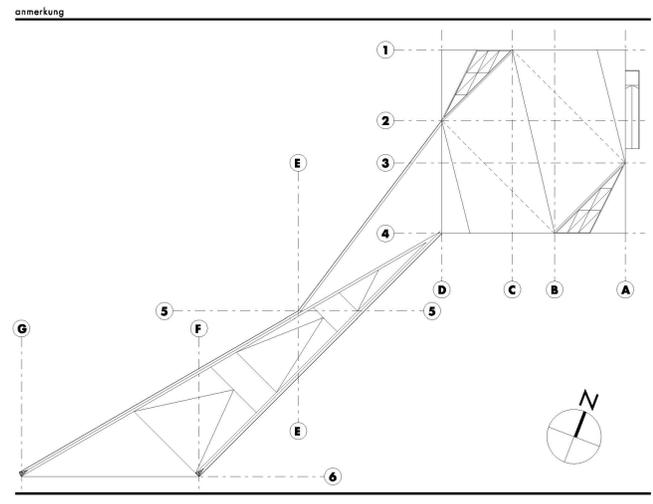

Autobahnkirche Siegerland e.V.
 vertreten durch: Hartmut Hering, Tannenhügel 6, 57299 Burbach-Holzhausen, Fon +49 2736 27119, fax +49 2736 27100
 Bauherr

Autobahnkirche Siegerland
 Elkersberg, 57234 Wilnsdorf/Wilden
 projekt

Schnitt C-C
 planinhalt
 1:50 26.04.2012 JH/AV A1
 maßstab datum gezeichnet format

A_0947-a-sch-cc
 projektplannummer + index