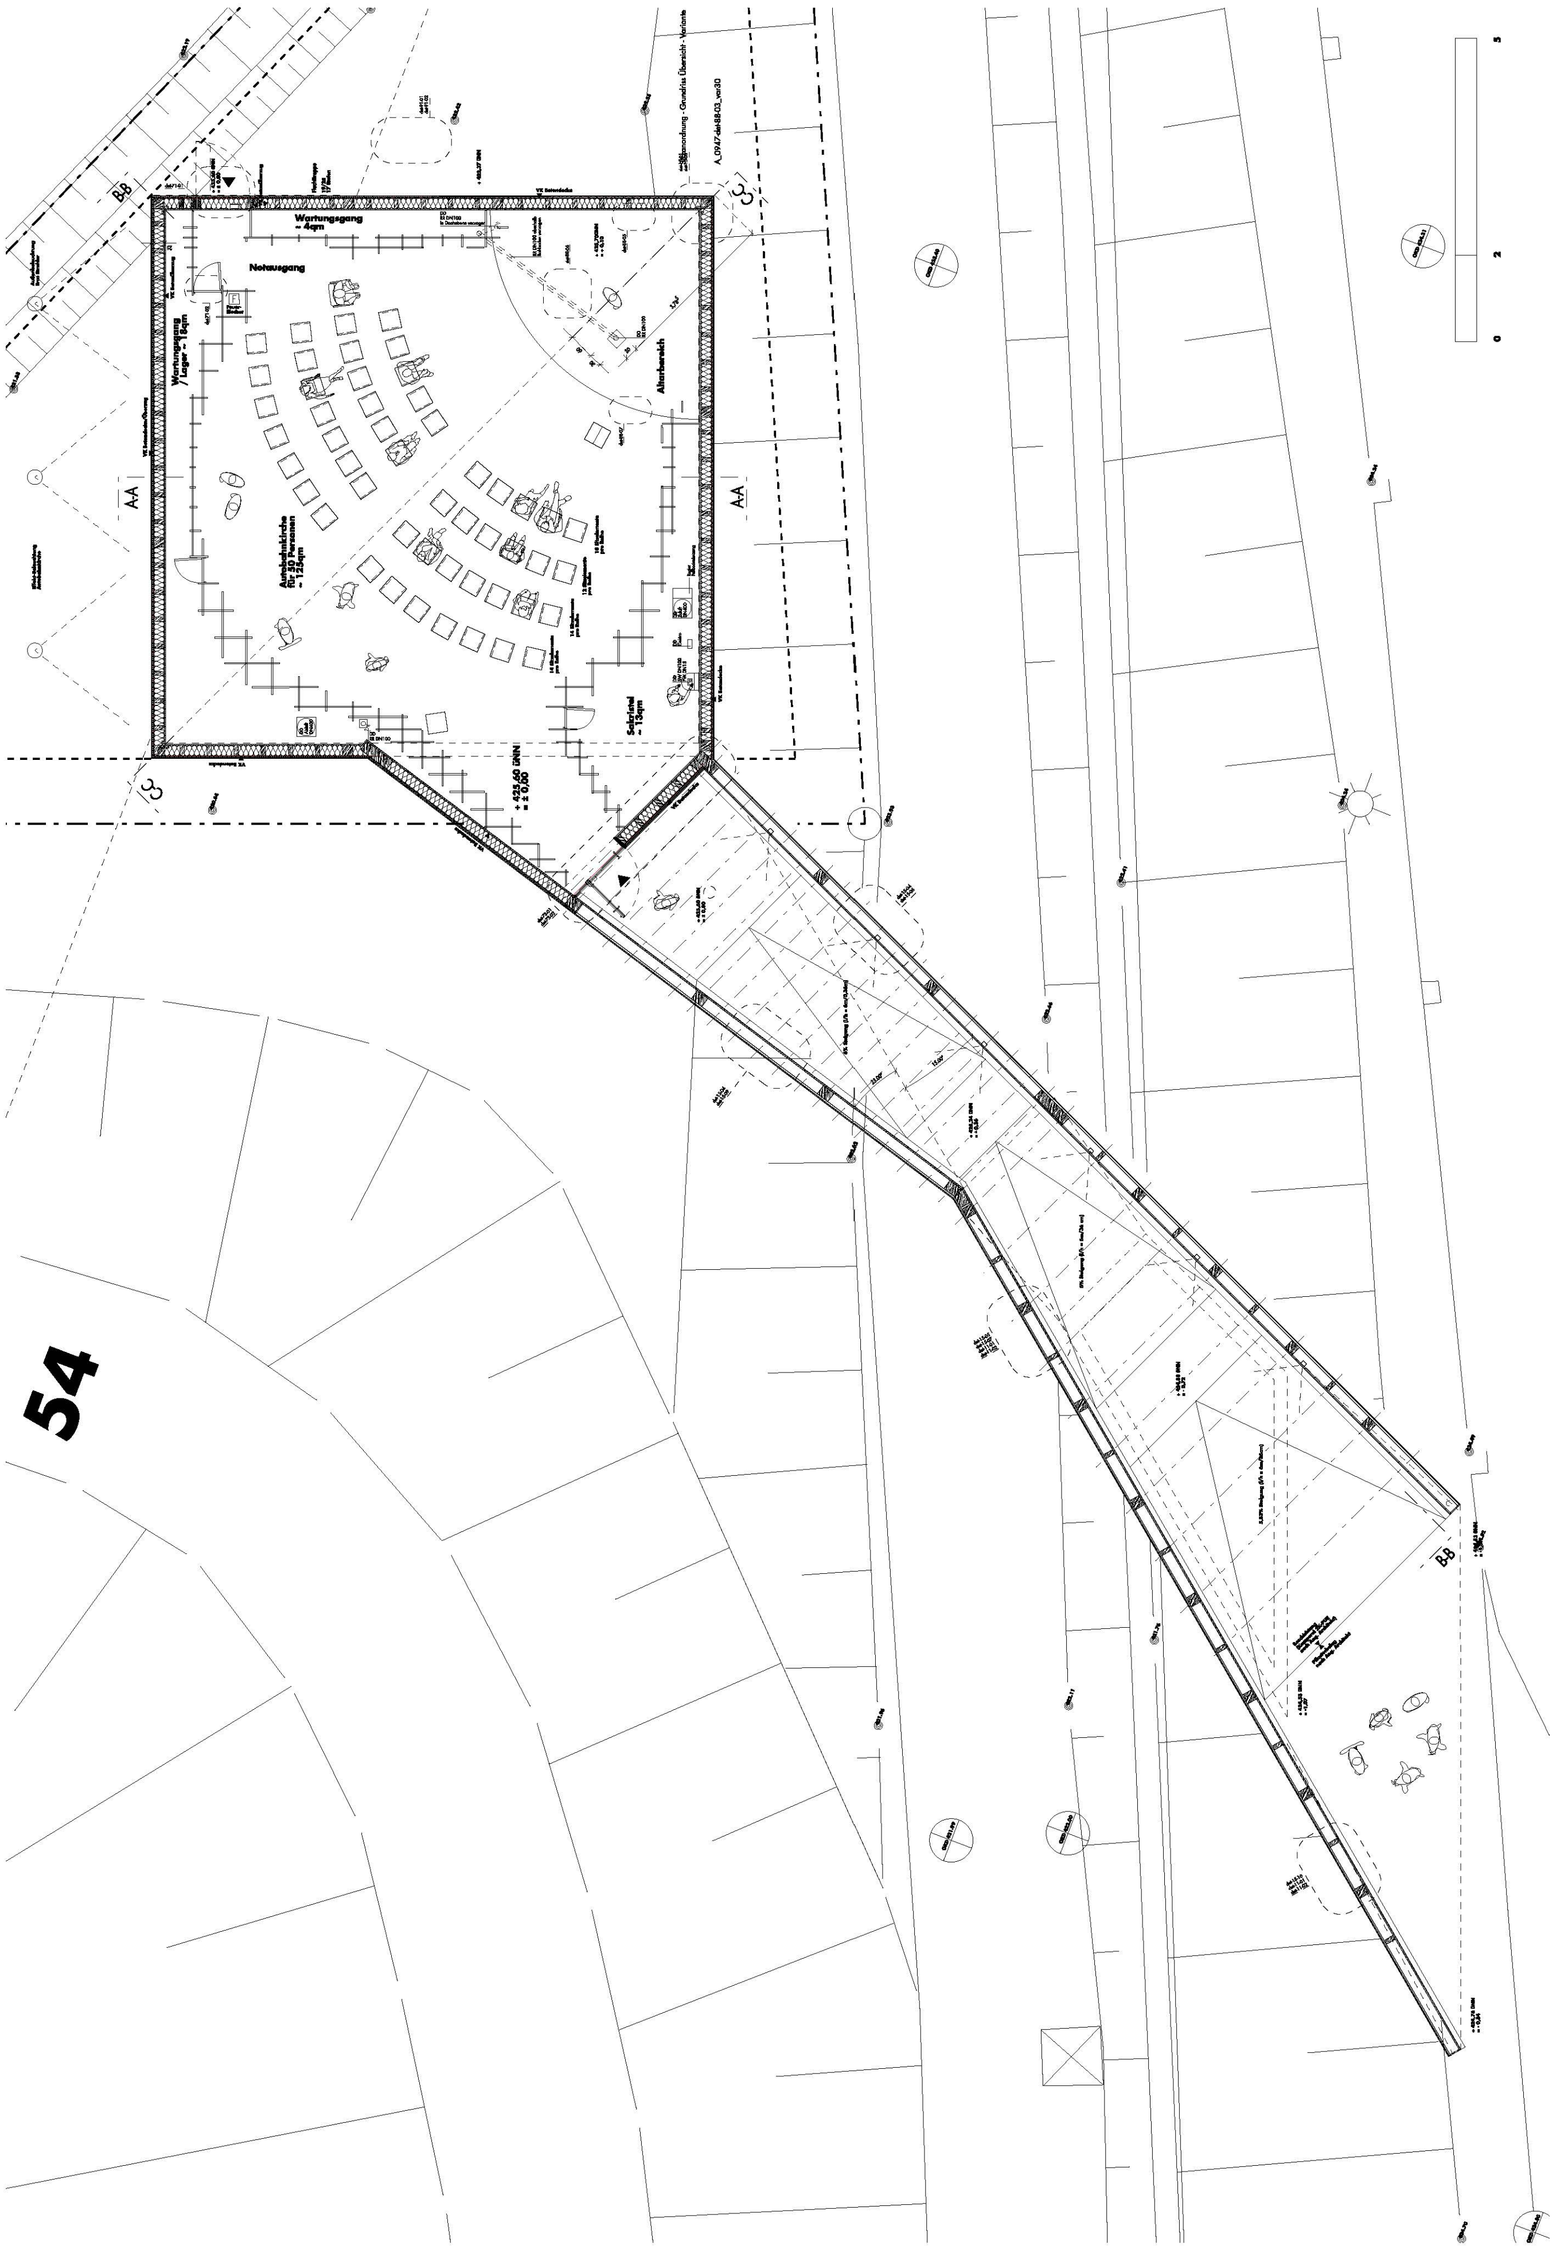
Wartungsgang
~ 4qm
Nebeneingang
Wartungsgang
Lager ~ 1 Sqm
Andachtskirche
für 50 Personen
~ 72qm
Altarbereich
Sakristei
~ 15qm
+ 423,60 DHHN
± 0,00
A-A
B-B
C-C
54