



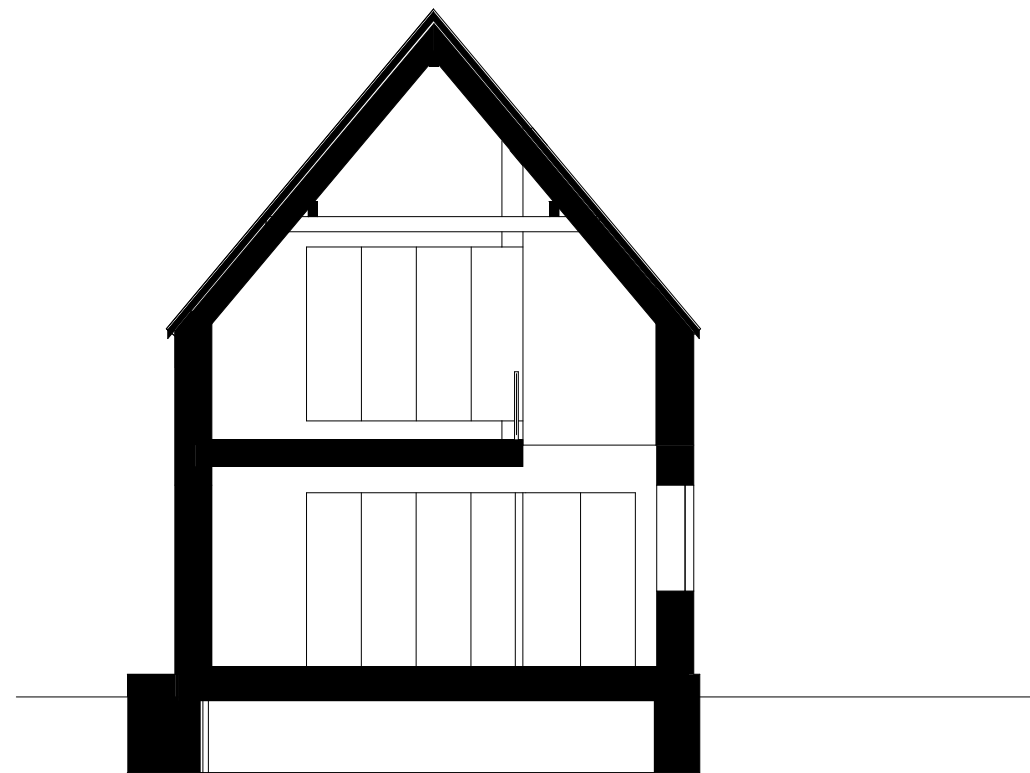

Schnitt A-A



Schnitt C-C

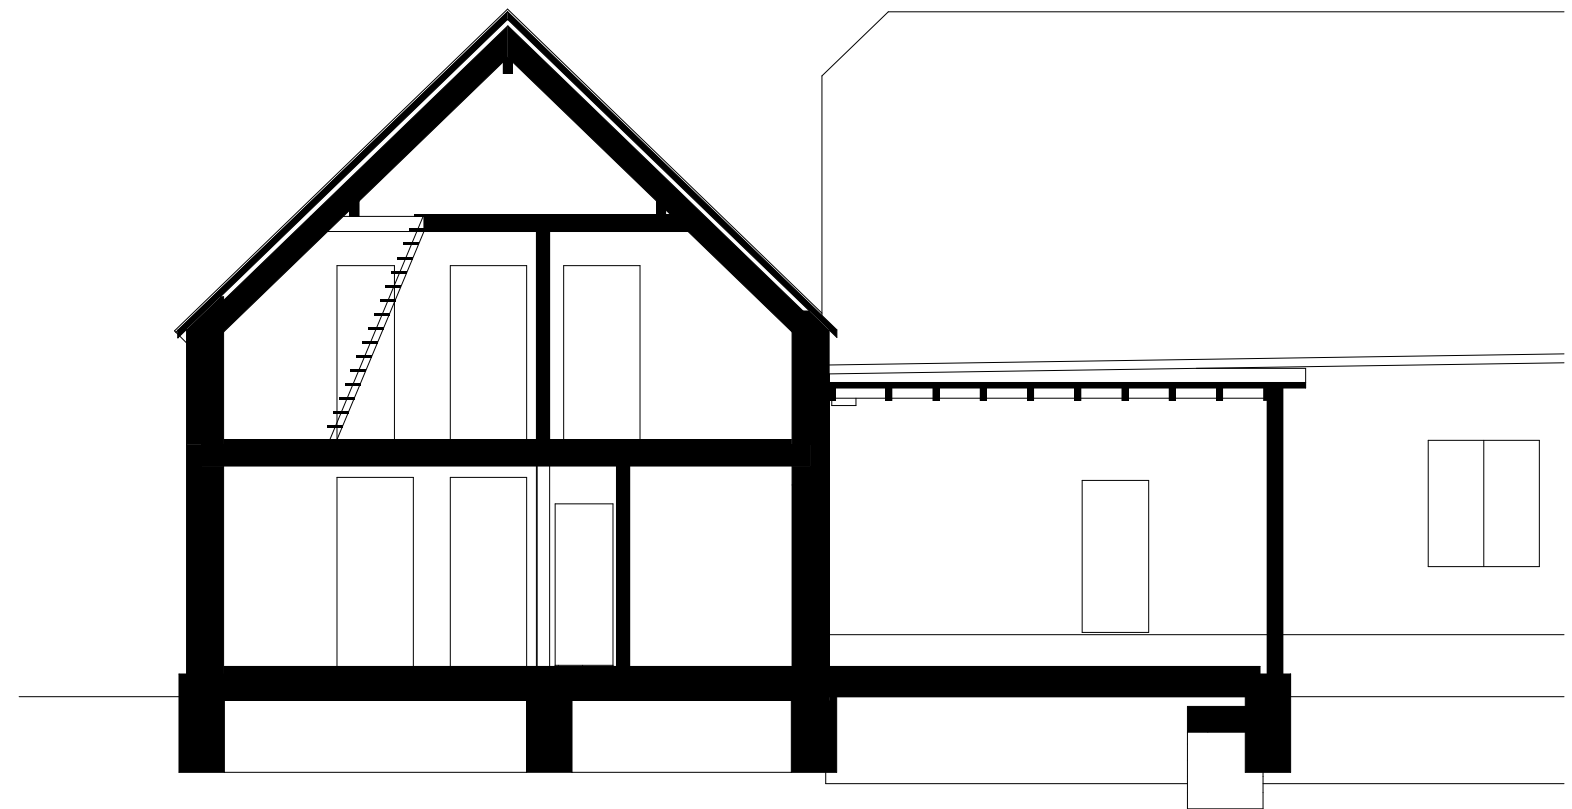

Schnitt B-B

Bauvorhaben: Neubau eines Einfamilienhauses An der Schützenhalle 10 33154 Salzkotten-Scharmède			 Gröne Architektur GmbH Rellerweg 15 Tel. 05250.52260 33129 Delbrück Fax 05250.54625	
Planbezeichnung Schnitte			Maßstab 1:100	
Bauherr: Sara & Sebastian Diedrich & Lauck Am Eichenbusch 13 33104 Paderborn	Bearb. Dat.: 14.06.2018	Bearbeiter: JM	Bauherr Datum, Unterschrift	Architekt 14.06.2018 Datum, Unterschrift
	Proj. Status: LP 4	Freigabe: Vorabzug		