


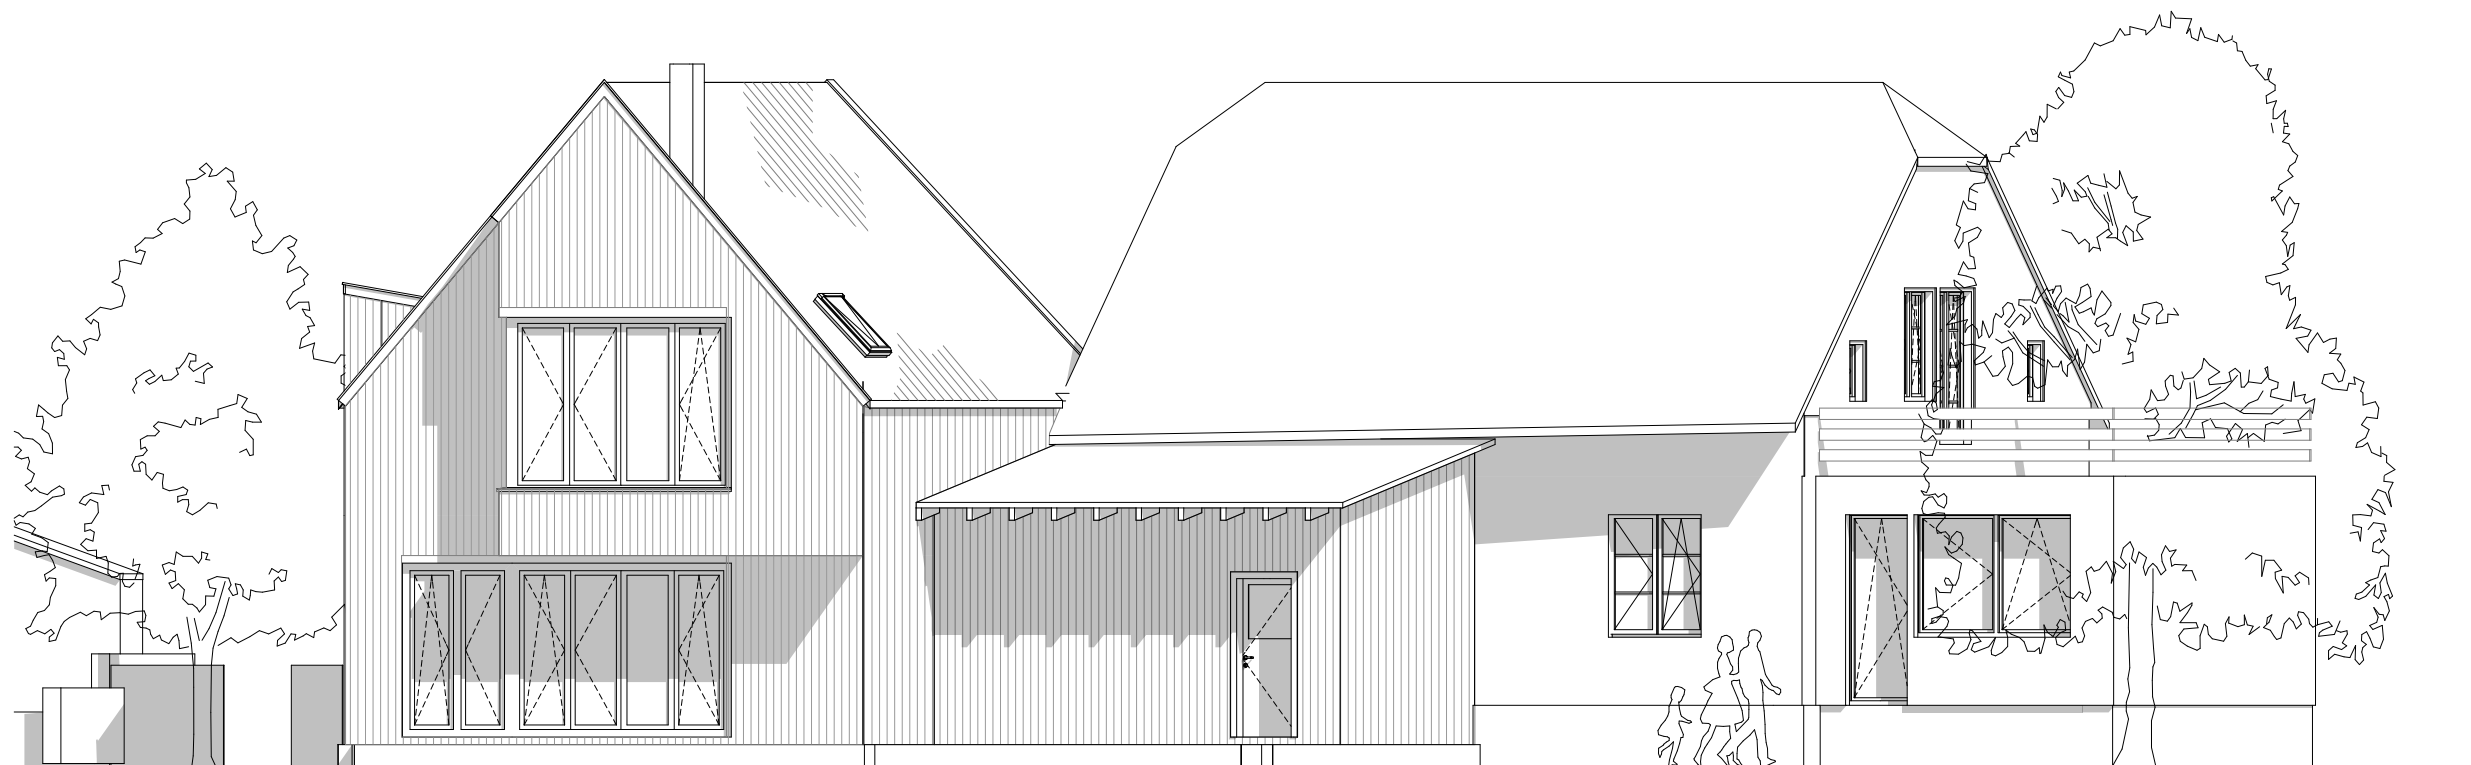

Ansicht Nordwesten



Ansicht Osten

Bauvorhaben: Neubau eines Einfamilienhauses An der Schützenhalle 10 33154 Salzkotten-Scharmiede			 Gröne Architektur GmbH Rellerweg 15 Tel. 05250.52260 33129 Delbrück Fax 05250.54625	
Bauherr: Sara & Sebastian Diedrich & Lauck Am Eichenbusch 13 33104 Paderborn			Planbezeichnung Ansichten	
Bearb. Dat.: 14.06.2018 Proj. Status: LP 4			Maßstab 1:100	
Bearbeiter: JM Freigabe: Vorabzug			Bauherr Datum, Unterschrift	
			Architekt 14.06.2018 Datum, Unterschrift	