



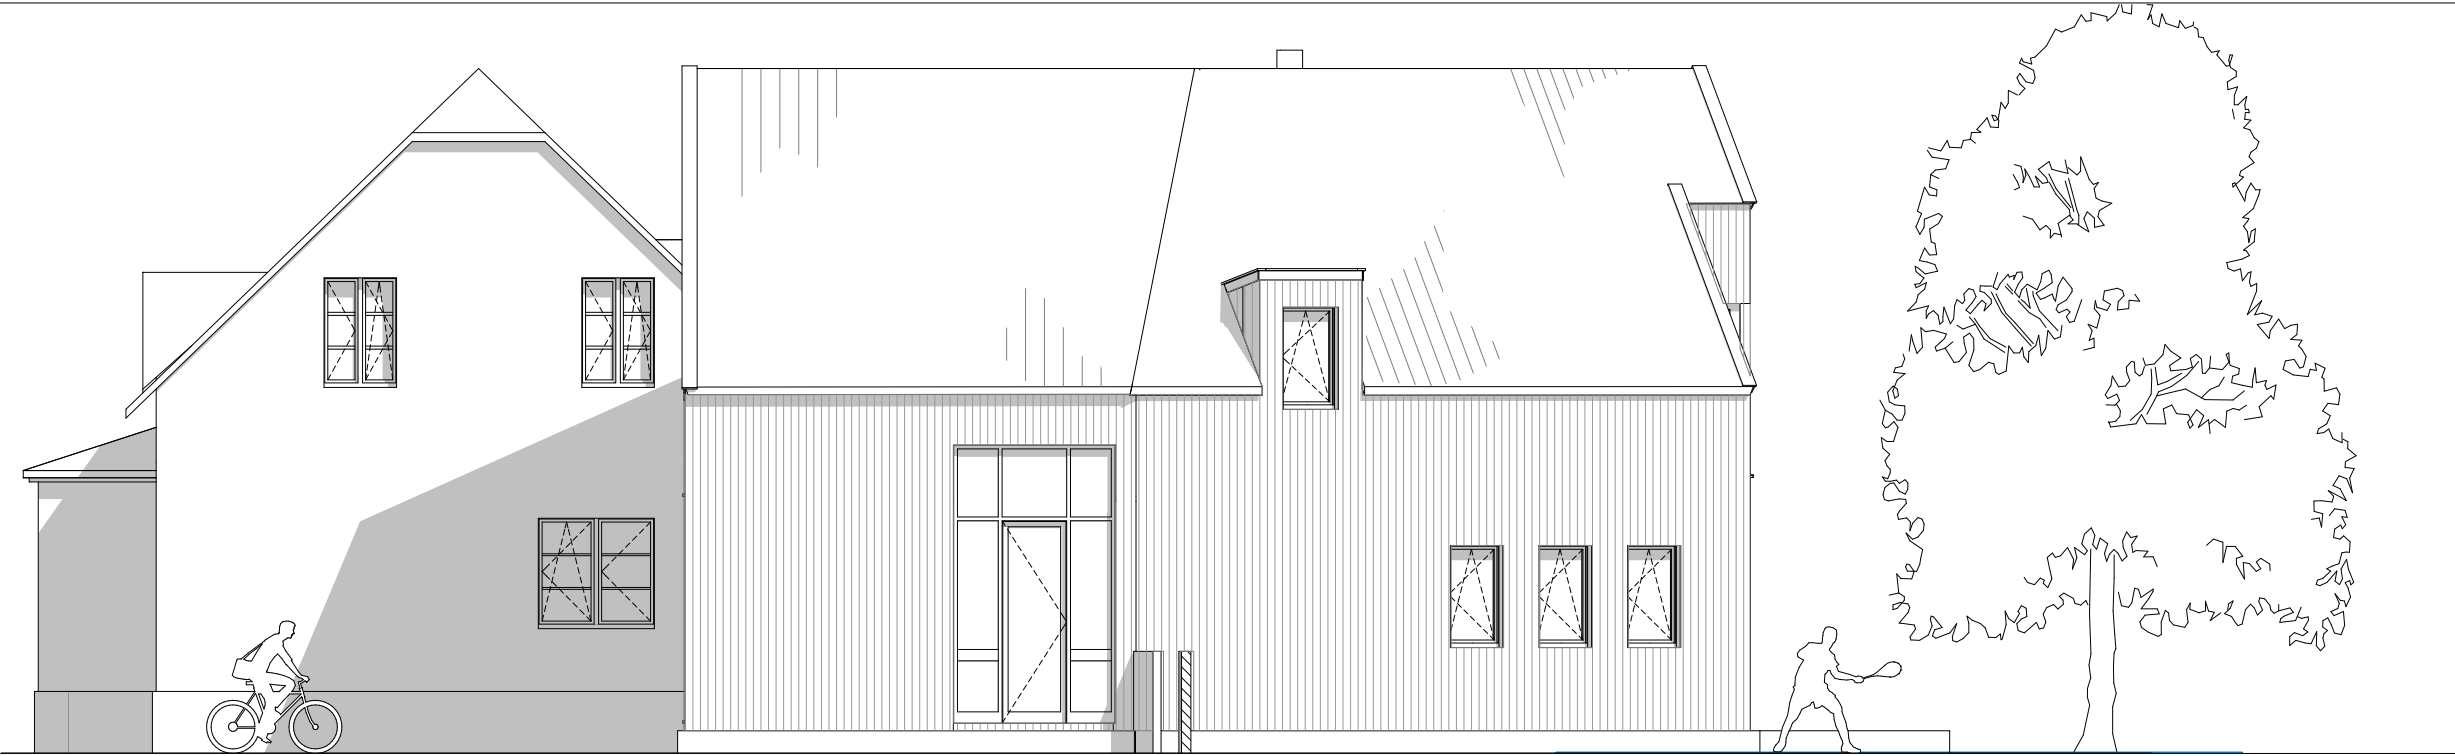

Ansicht Südwesten

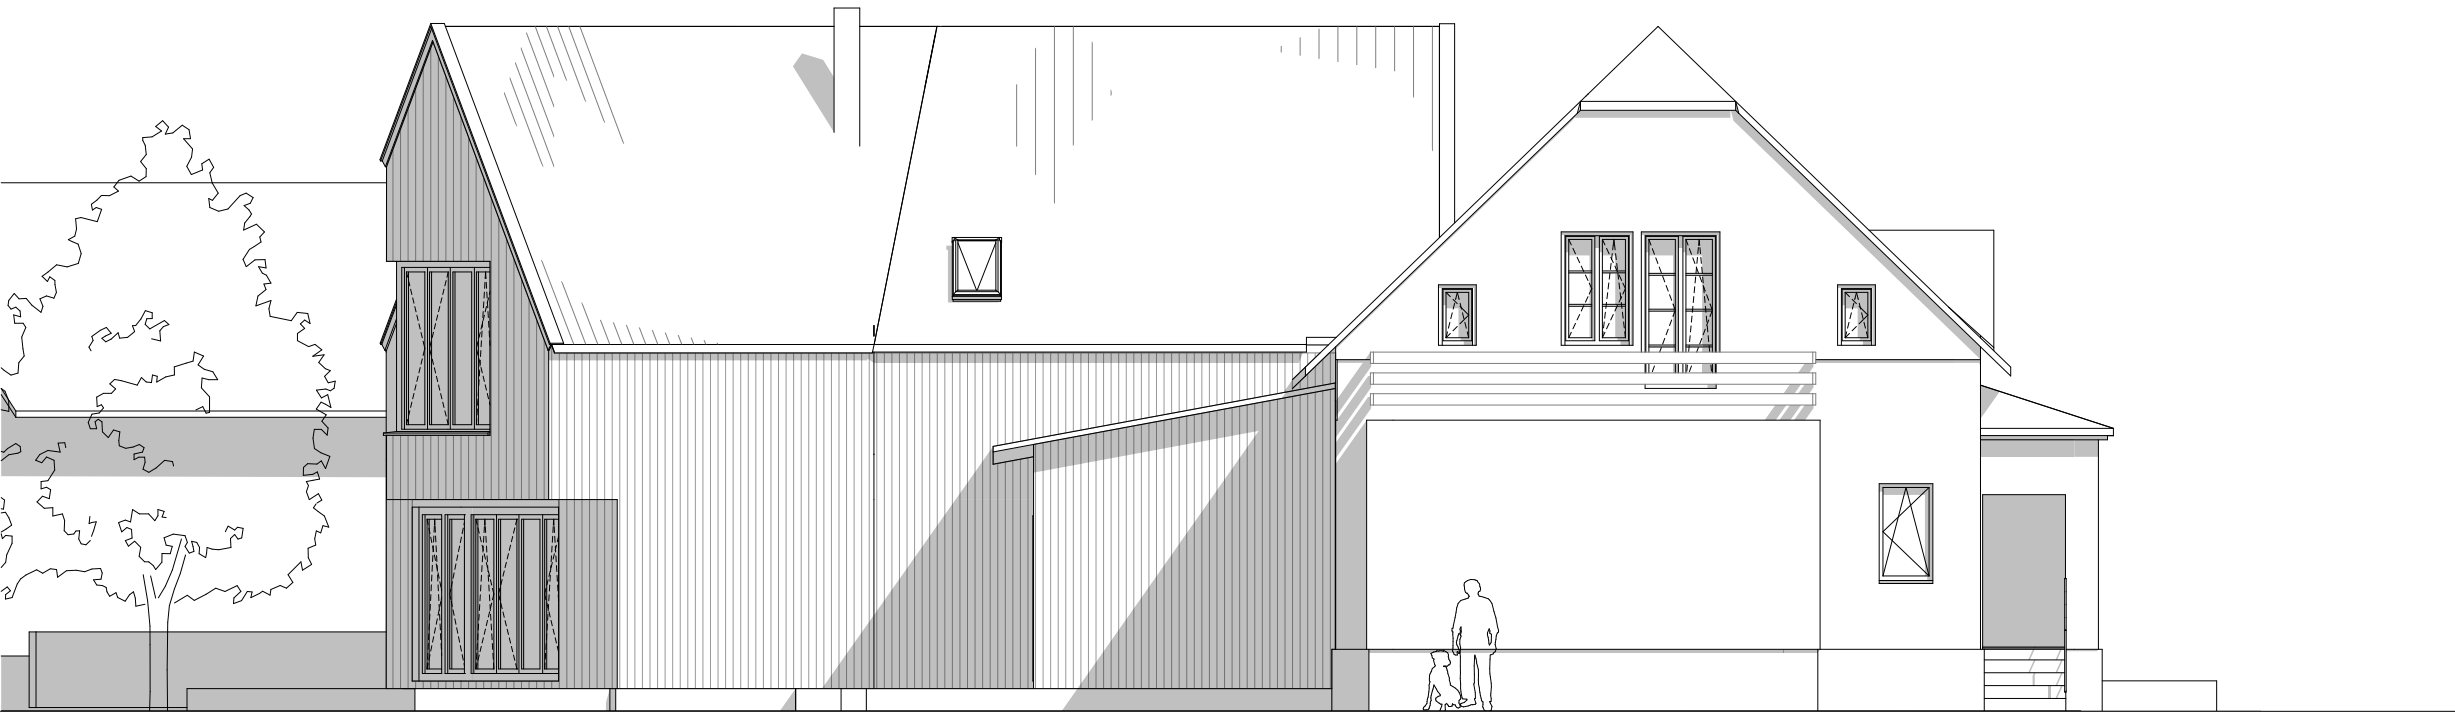

Ansicht Nordosten

Bauvorhaben: Neubau eines Einfamilienhauses			 Gröne Architektur GmbH Rellerweg 15 Tel. 05250.52260 33129 Delbrück Fax 05250.54625		
An der Schützenhalle 10 33154 Salzkotten-Scharmede			Planbezeichnung Ansichten		Maßstab 1:100
Bauherr: Sara & Sebastian Diedrich & Lauck Am Eichenbusch 13 33104 Paderborn	Bearb. Dat.: 14.06.2018	Bearbeiter: JM	Bauherr 		