

| Erdgeschoss_M1.200

I MUSIK- UND TANZBEREICH


- 1. Musik Multifunktionsraum / Aula
- 2. Zuschauerbühne
- 3. Schlagzeugraum
- 4. Erste-Hilfe-Raum
- 5. Behinderten-WC
- 6. WC-Herren
- 7. WC-Damen
- 8. Bar / Aufenthaltsbereich
- 9. Foyer
- 10. Eingangsbereich
- 11. Info
- 12. Garderobe
- 13. Technik
- 14. Putzmittelraum
- 15. Abstellraum Instrumente
- 16. Requisiten-/Notenarchiv
- 17. Lager

II MENSA & PERSONAL UND VERWALTUNG

- 1. Speisesaal / Mensa
- 2. Küche
- 3. Foyer
- 4. Eingangsbereich
- 5. WC-Herren
- 6. WC-Damen
- 7. Erste-Hilfe-Raum
- 8. Hausmeister-Wohnung
- 9. Multimediaalraum/ Billardraum

III WOHNEN

- EG+1 OG+2 OG
- 1. Wohnen/Schlafen
- 2. WC/Dusche
- 3. Offene Küche
- 4. Ruhezone Außenbereich

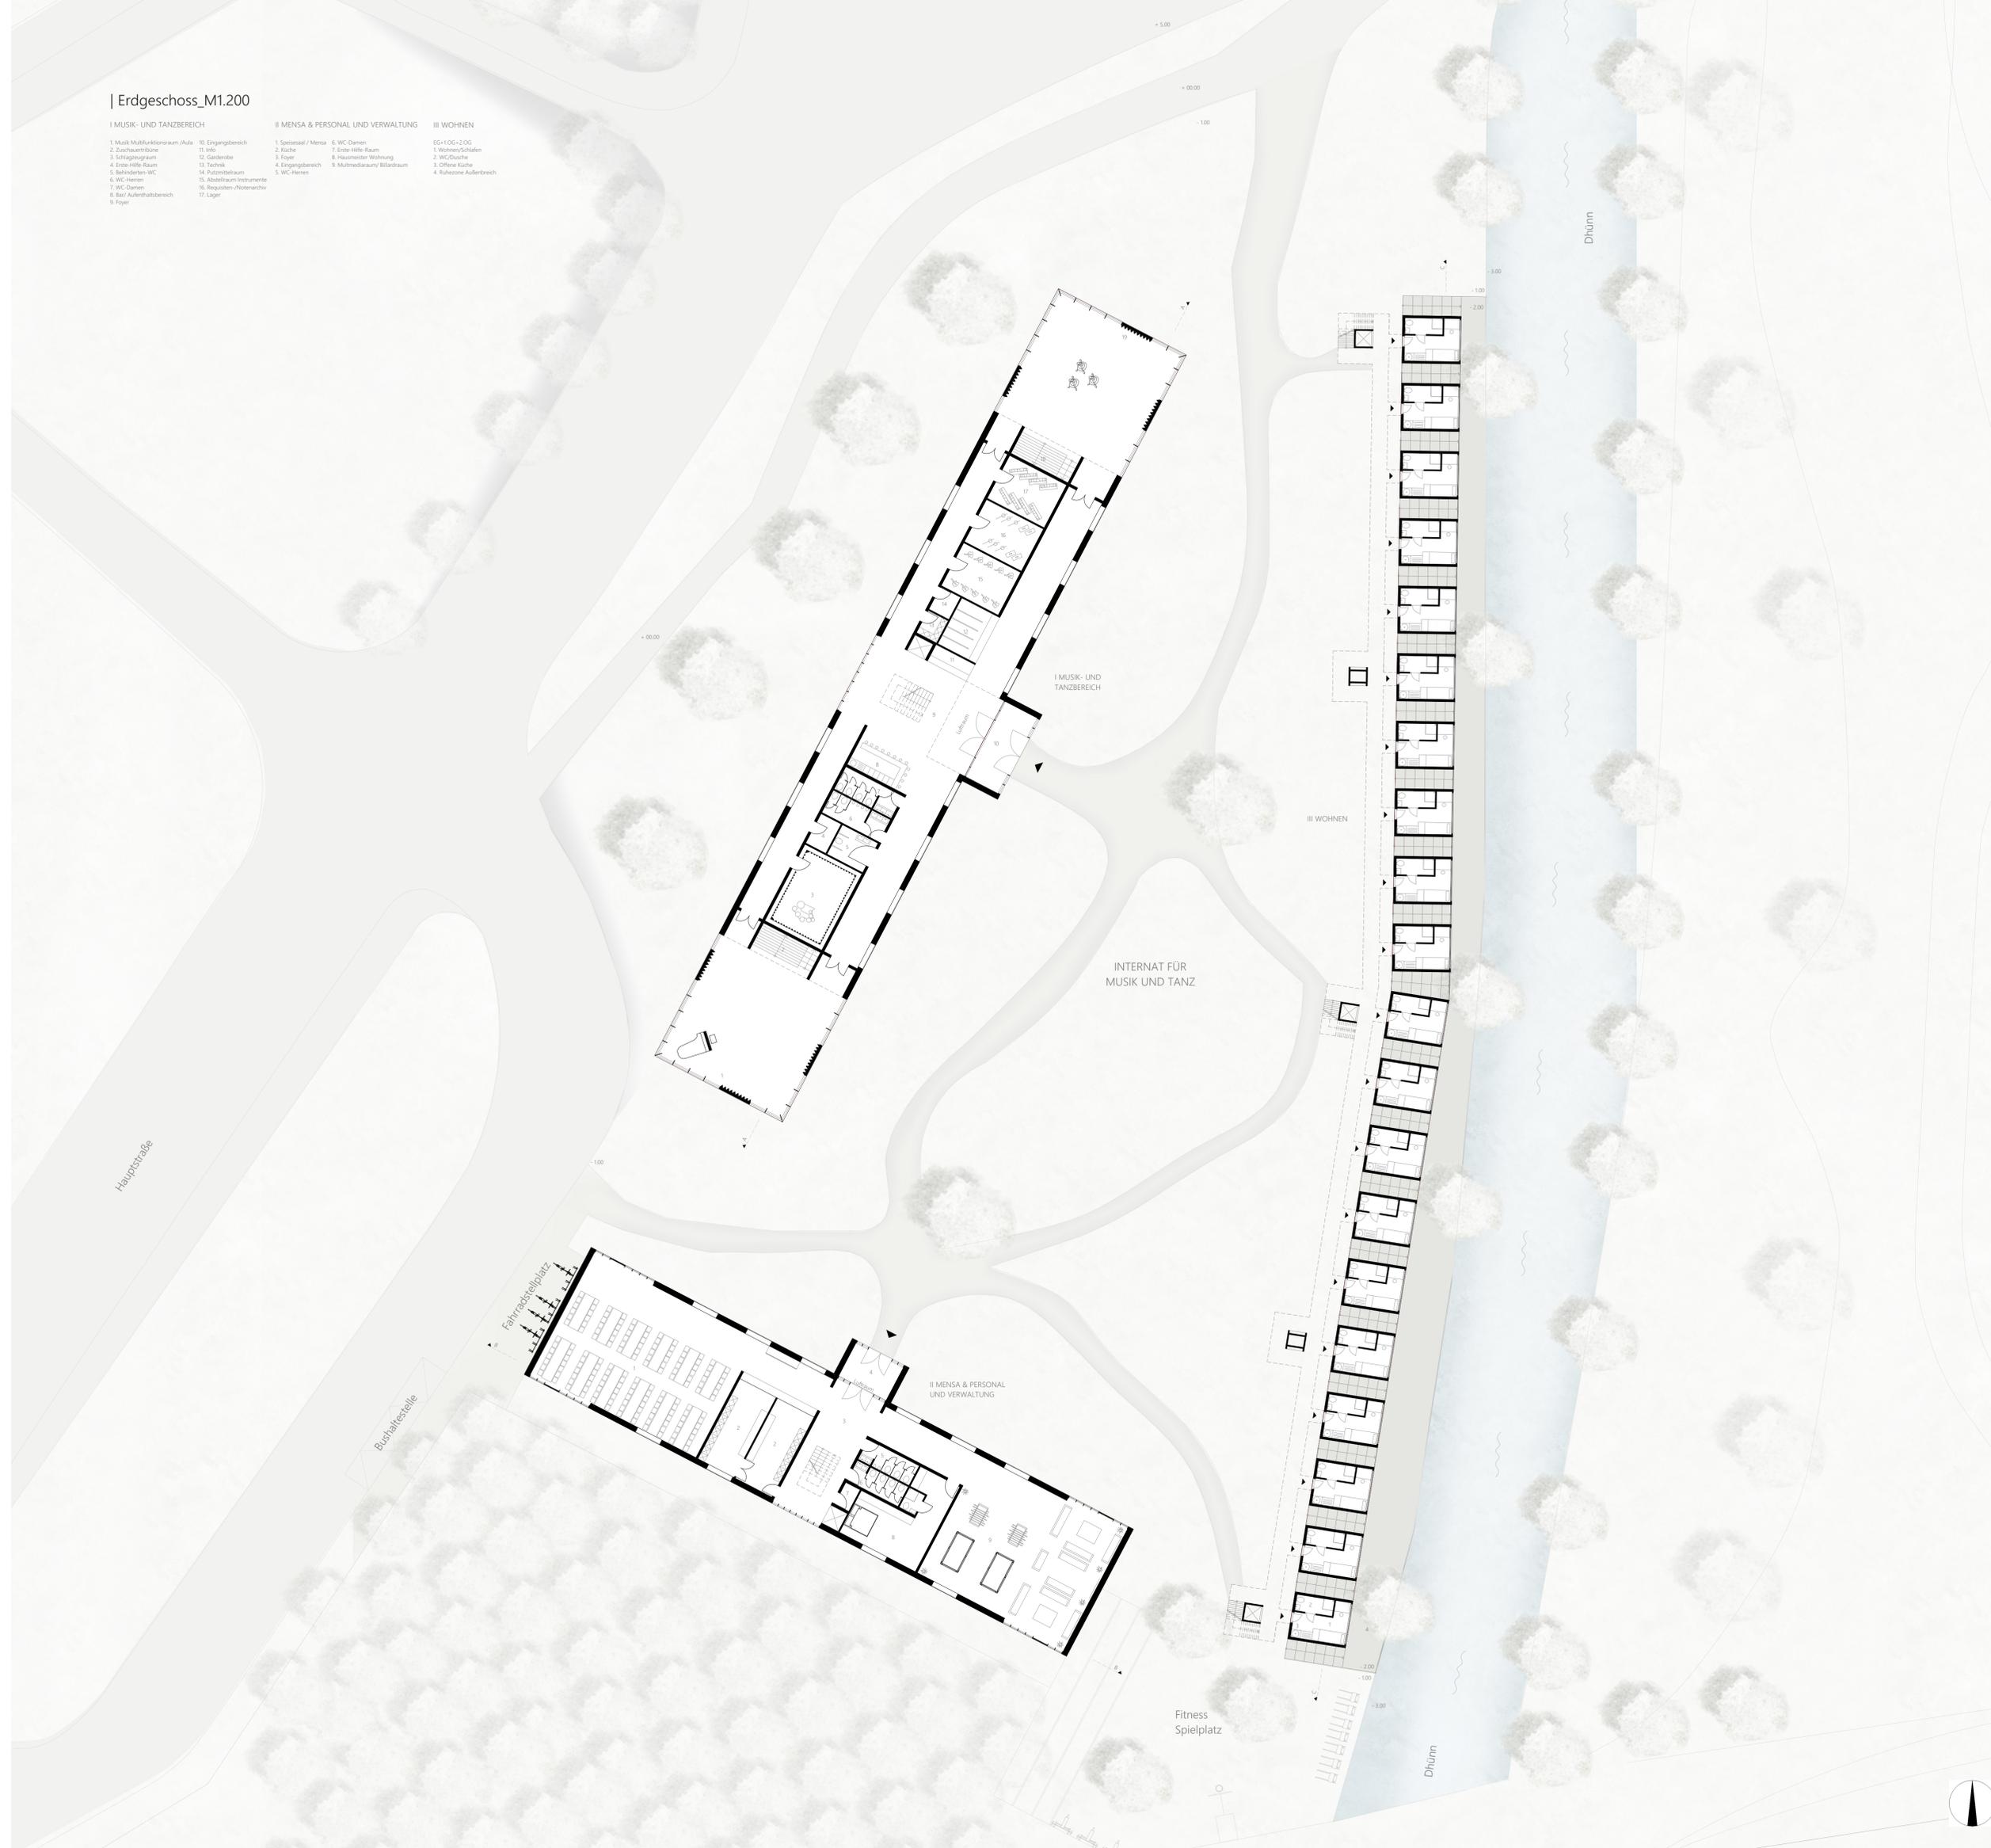

Hauptstraße

Bushaltestelle

Fahrradstellplatz

INTERNAT FÜR
MUSIK UND TANZ

I MUSIK- UND
TANZBEREICH

III WOHNEN

II MENSA & PERSONAL
UND VERWALTUNG

Fitness
Spielplatz

Dürrn

Dürrn

