


| 1. Obergeschoss_M1.200

II MUSIK- UND TANZBEREICH

- 1. Teamraum
- 2. Klass/Lernraum
- 3. Klass/Lernraum
- 4. Klass/Lernraum
- 5. Teeküche/Aufenthalt
- 6. Puzenraum
- 7. WC-Herren
- 8. WC-Damen
- 9. Gruppenraum
- 10. Unterrichts/Übungsraum Musik
- 11. Unterrichts/Übungsraum Musik
- 12. Gruppenraum

III MENSA & PERSONAL UND VERWALTUNG

- 1. Lernbereich/Gruppenraum
- 2. Bibliothek/Tanz
- 3. Kofferraum
- 4. Info
- 5. Teeküche/Aufenthalt
- 6. Foyer
- 7. WC-Herren
- 8. WC-Damen
- 9. Puzenraum
- 10. Behinderter WC
- 11. Bibliothek/Musik
- 12. Lernbereich/Gruppenraum

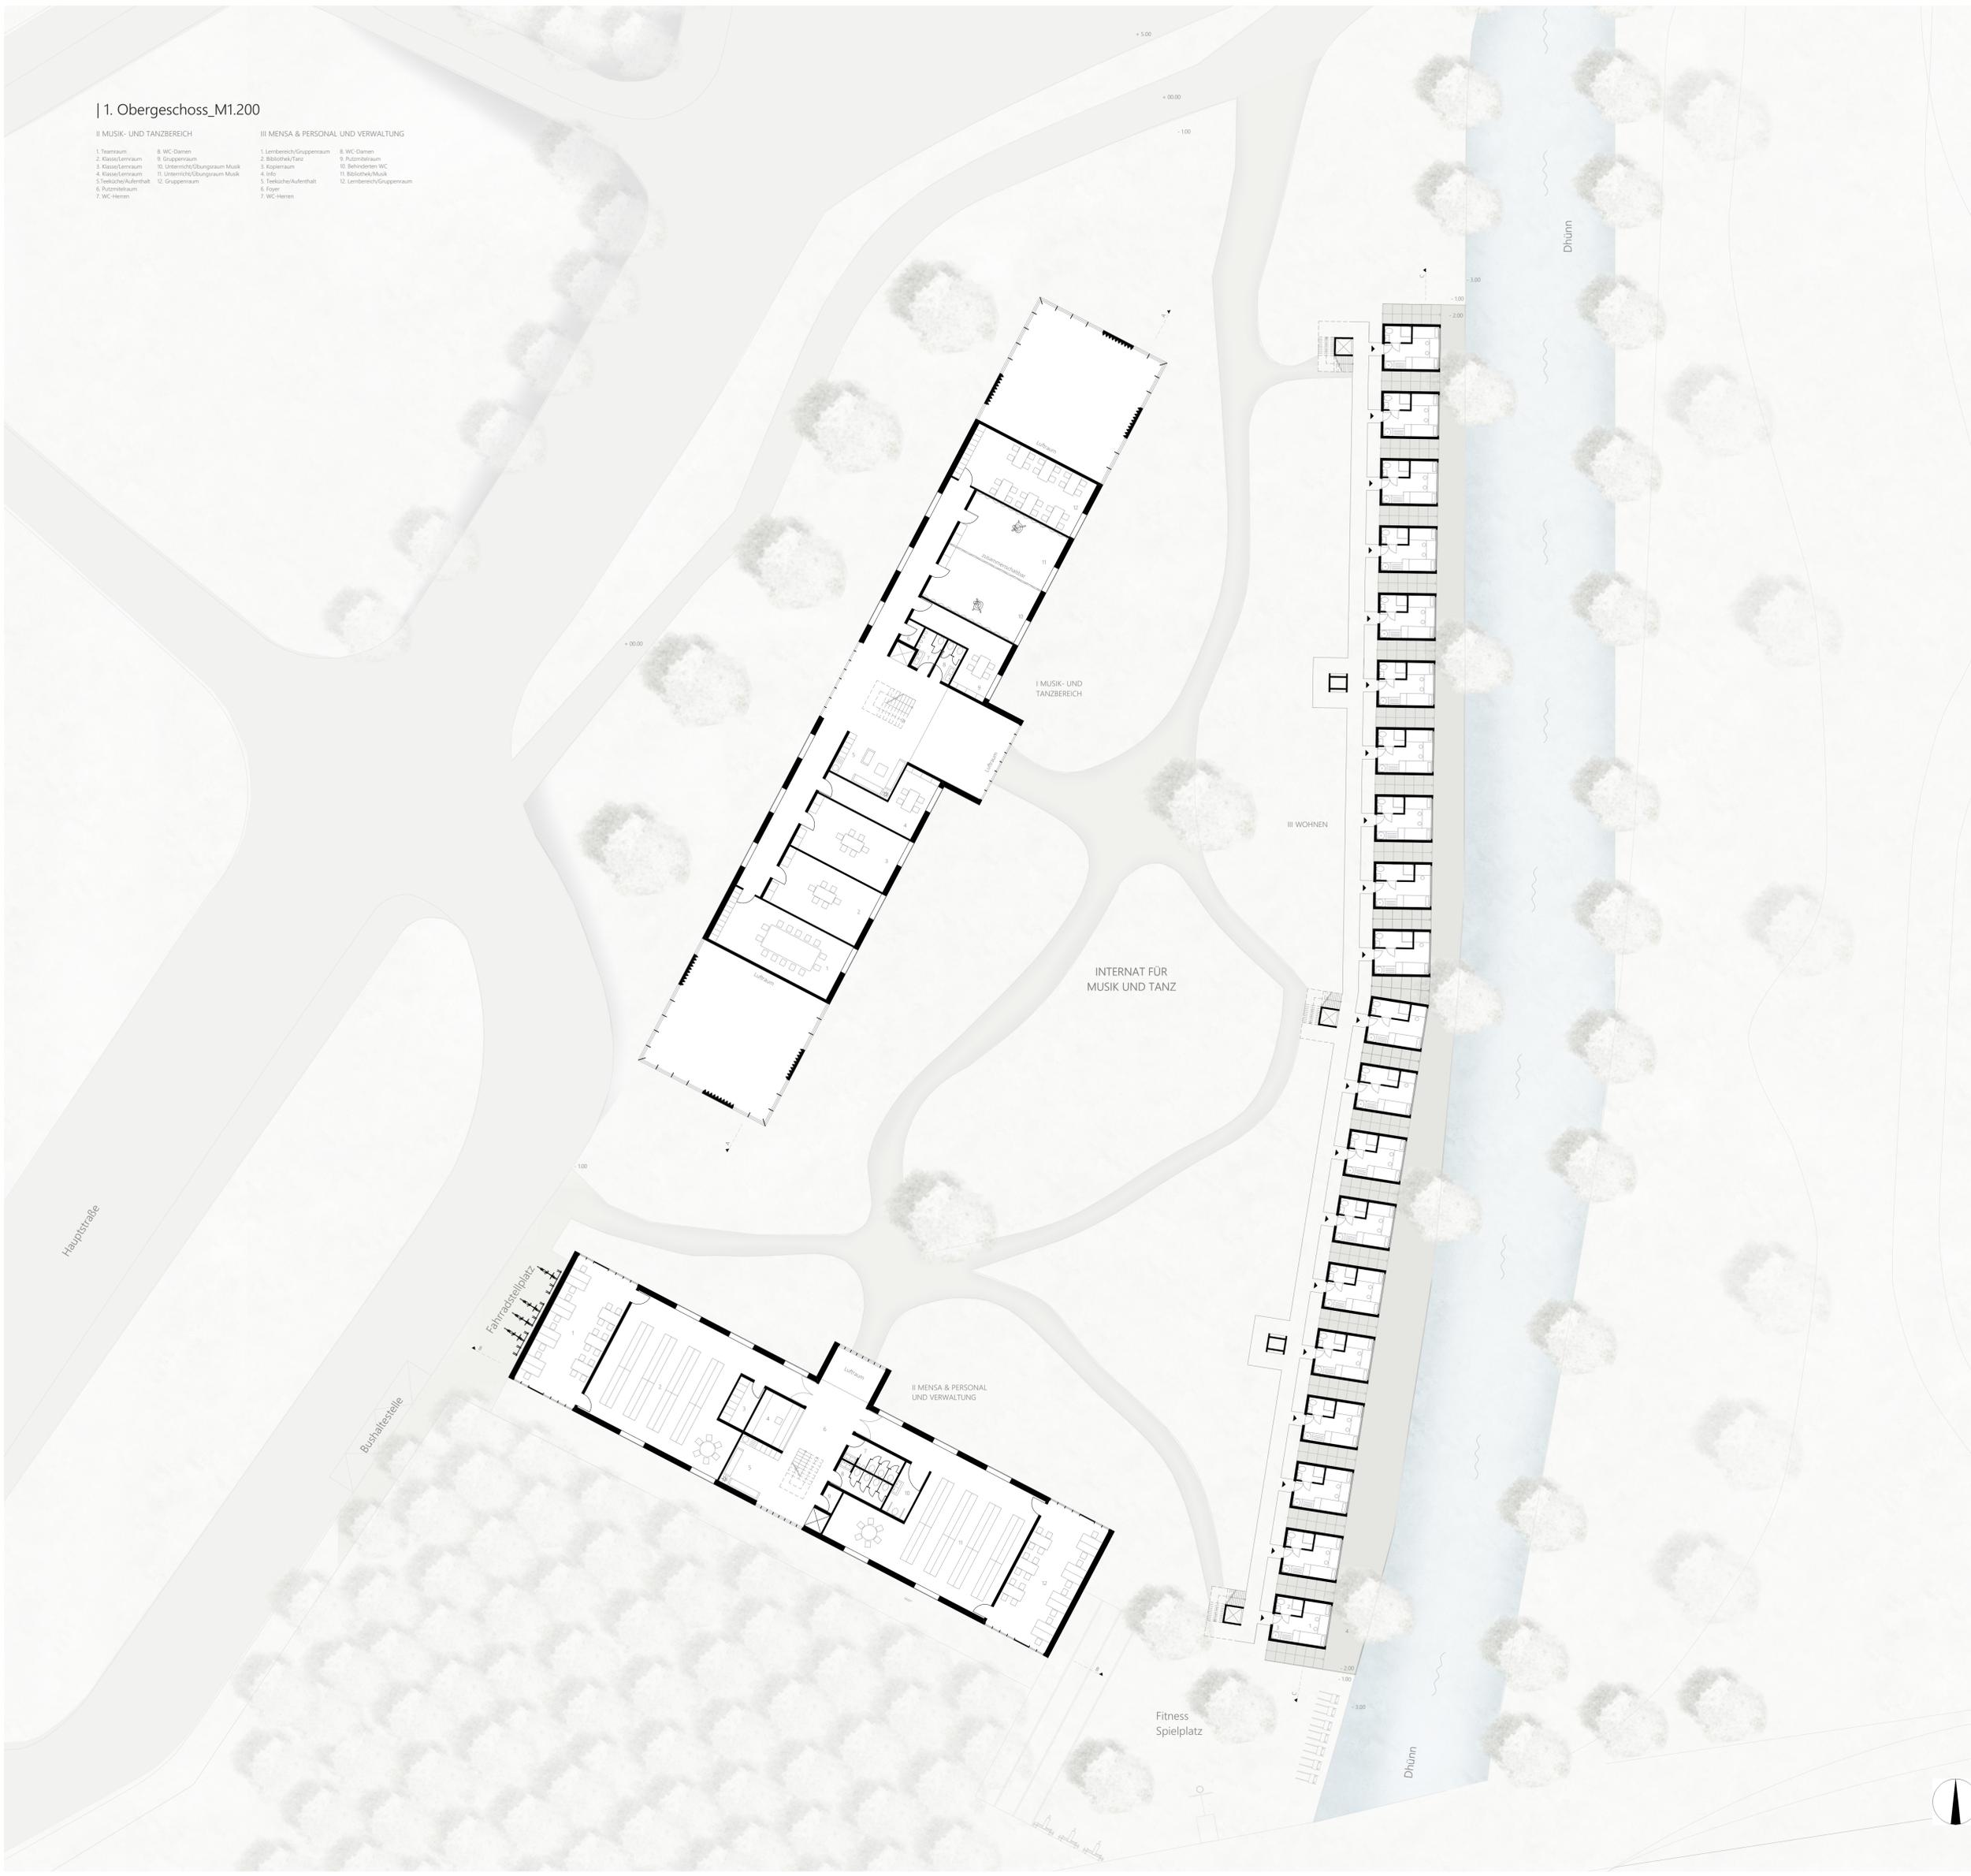

Hauptstraße

Bushaltestelle

Fahrradstellplatz

+ 0.00

+ 0.00

+ 5.00

+ 0.00

- 1.00

- 3.00

- 2.00

Dhünn

III WOHNEN

INTERNAT FÜR
MUSIK UND TANZ

I MUSIK- UND
TANZBEREICH

II MENSA & PERSONAL
UND VERWALTUNG

Fitness
Spielplatz

Dhünn

