


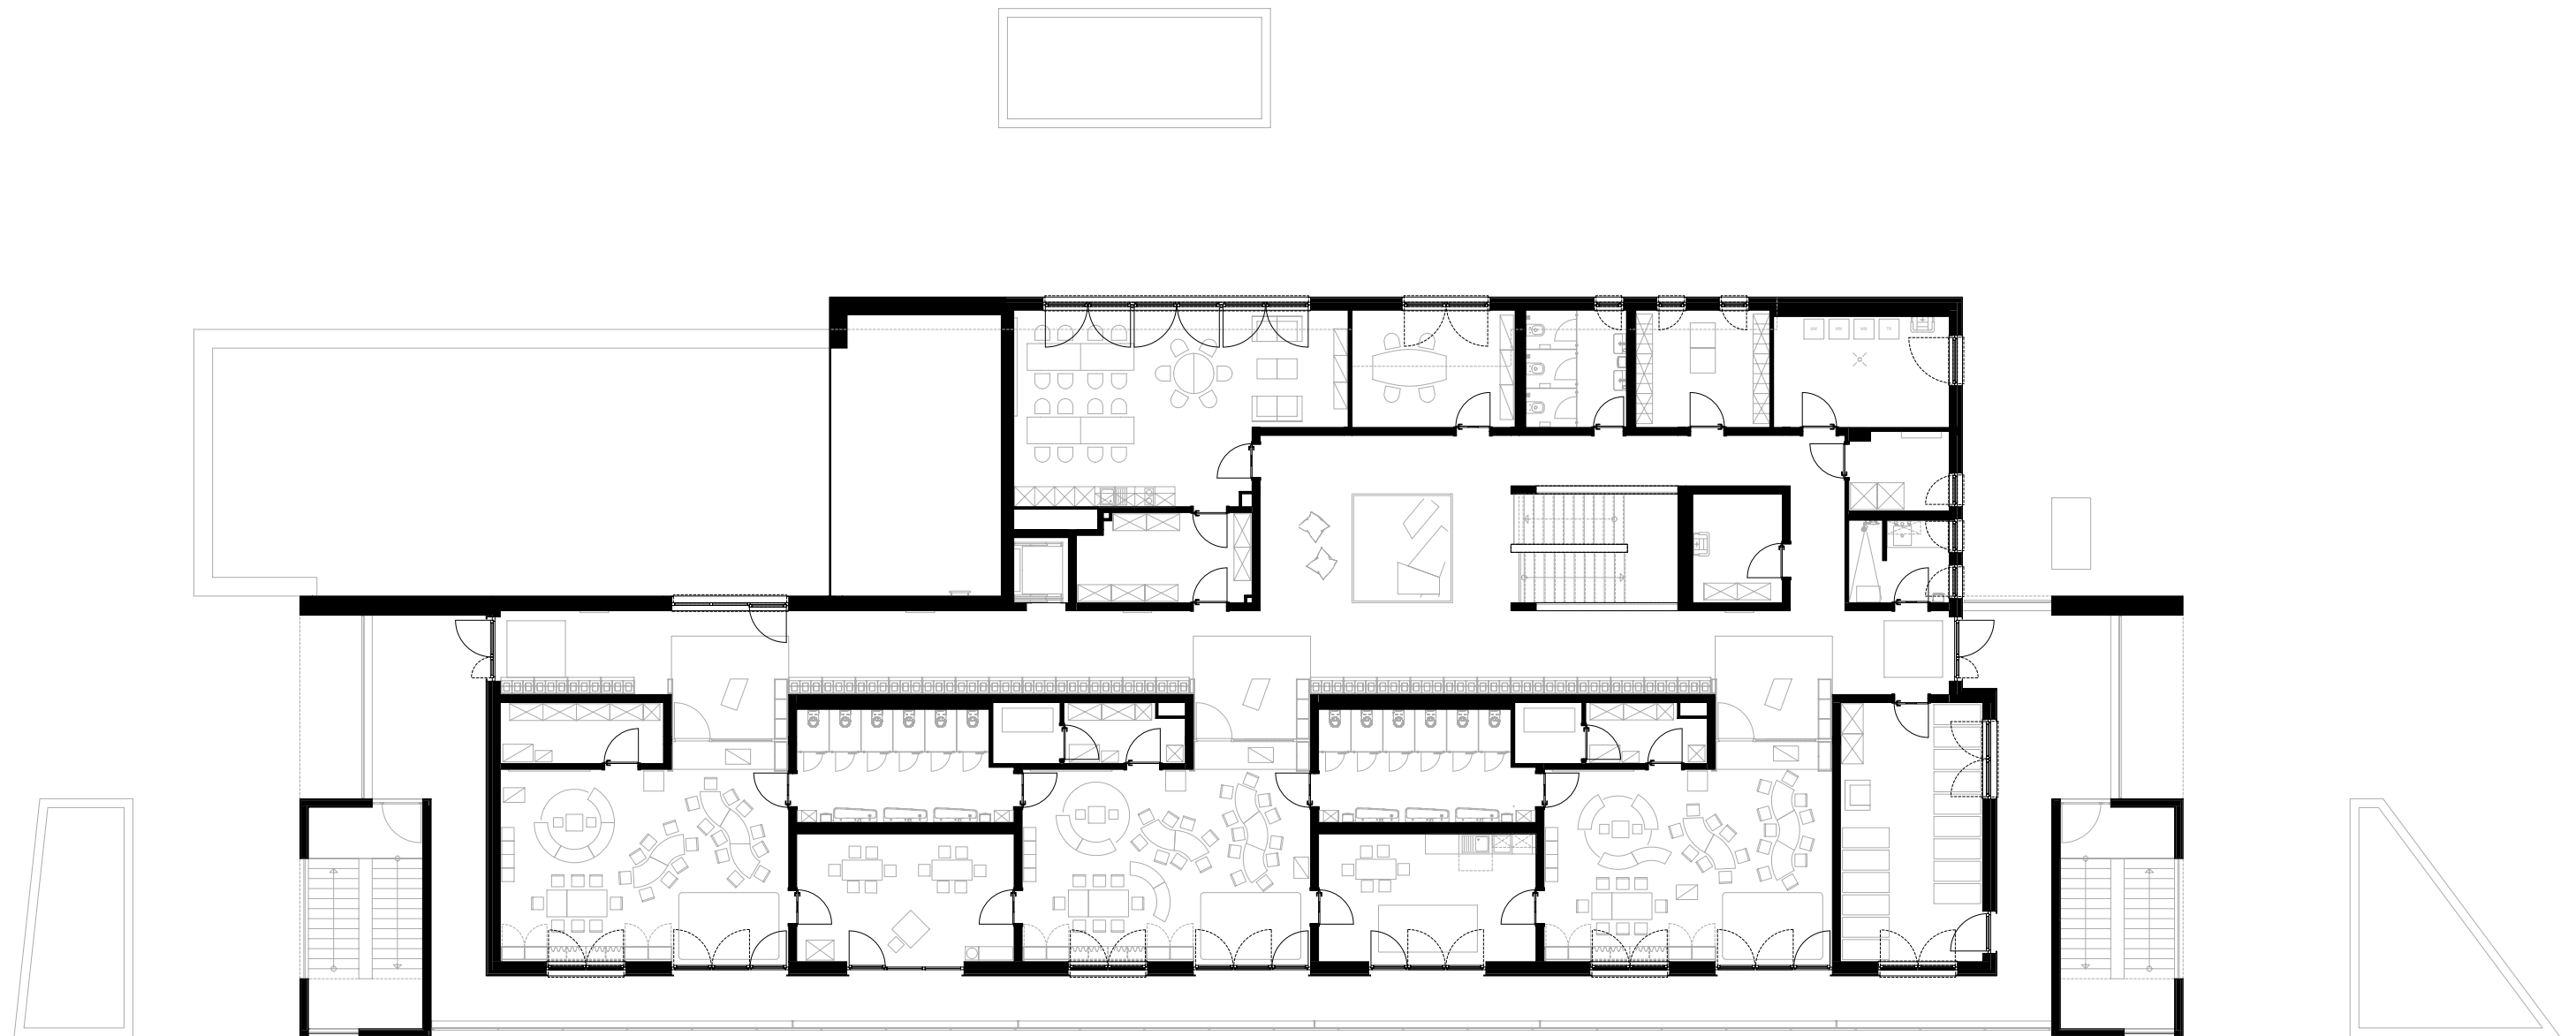

Kindertagesstätte Wiesenzwerge - Grundriss Obergeschoss - M 1:200