




NEUBAU TYPENSPORTHALLEN FÜR BERLIN

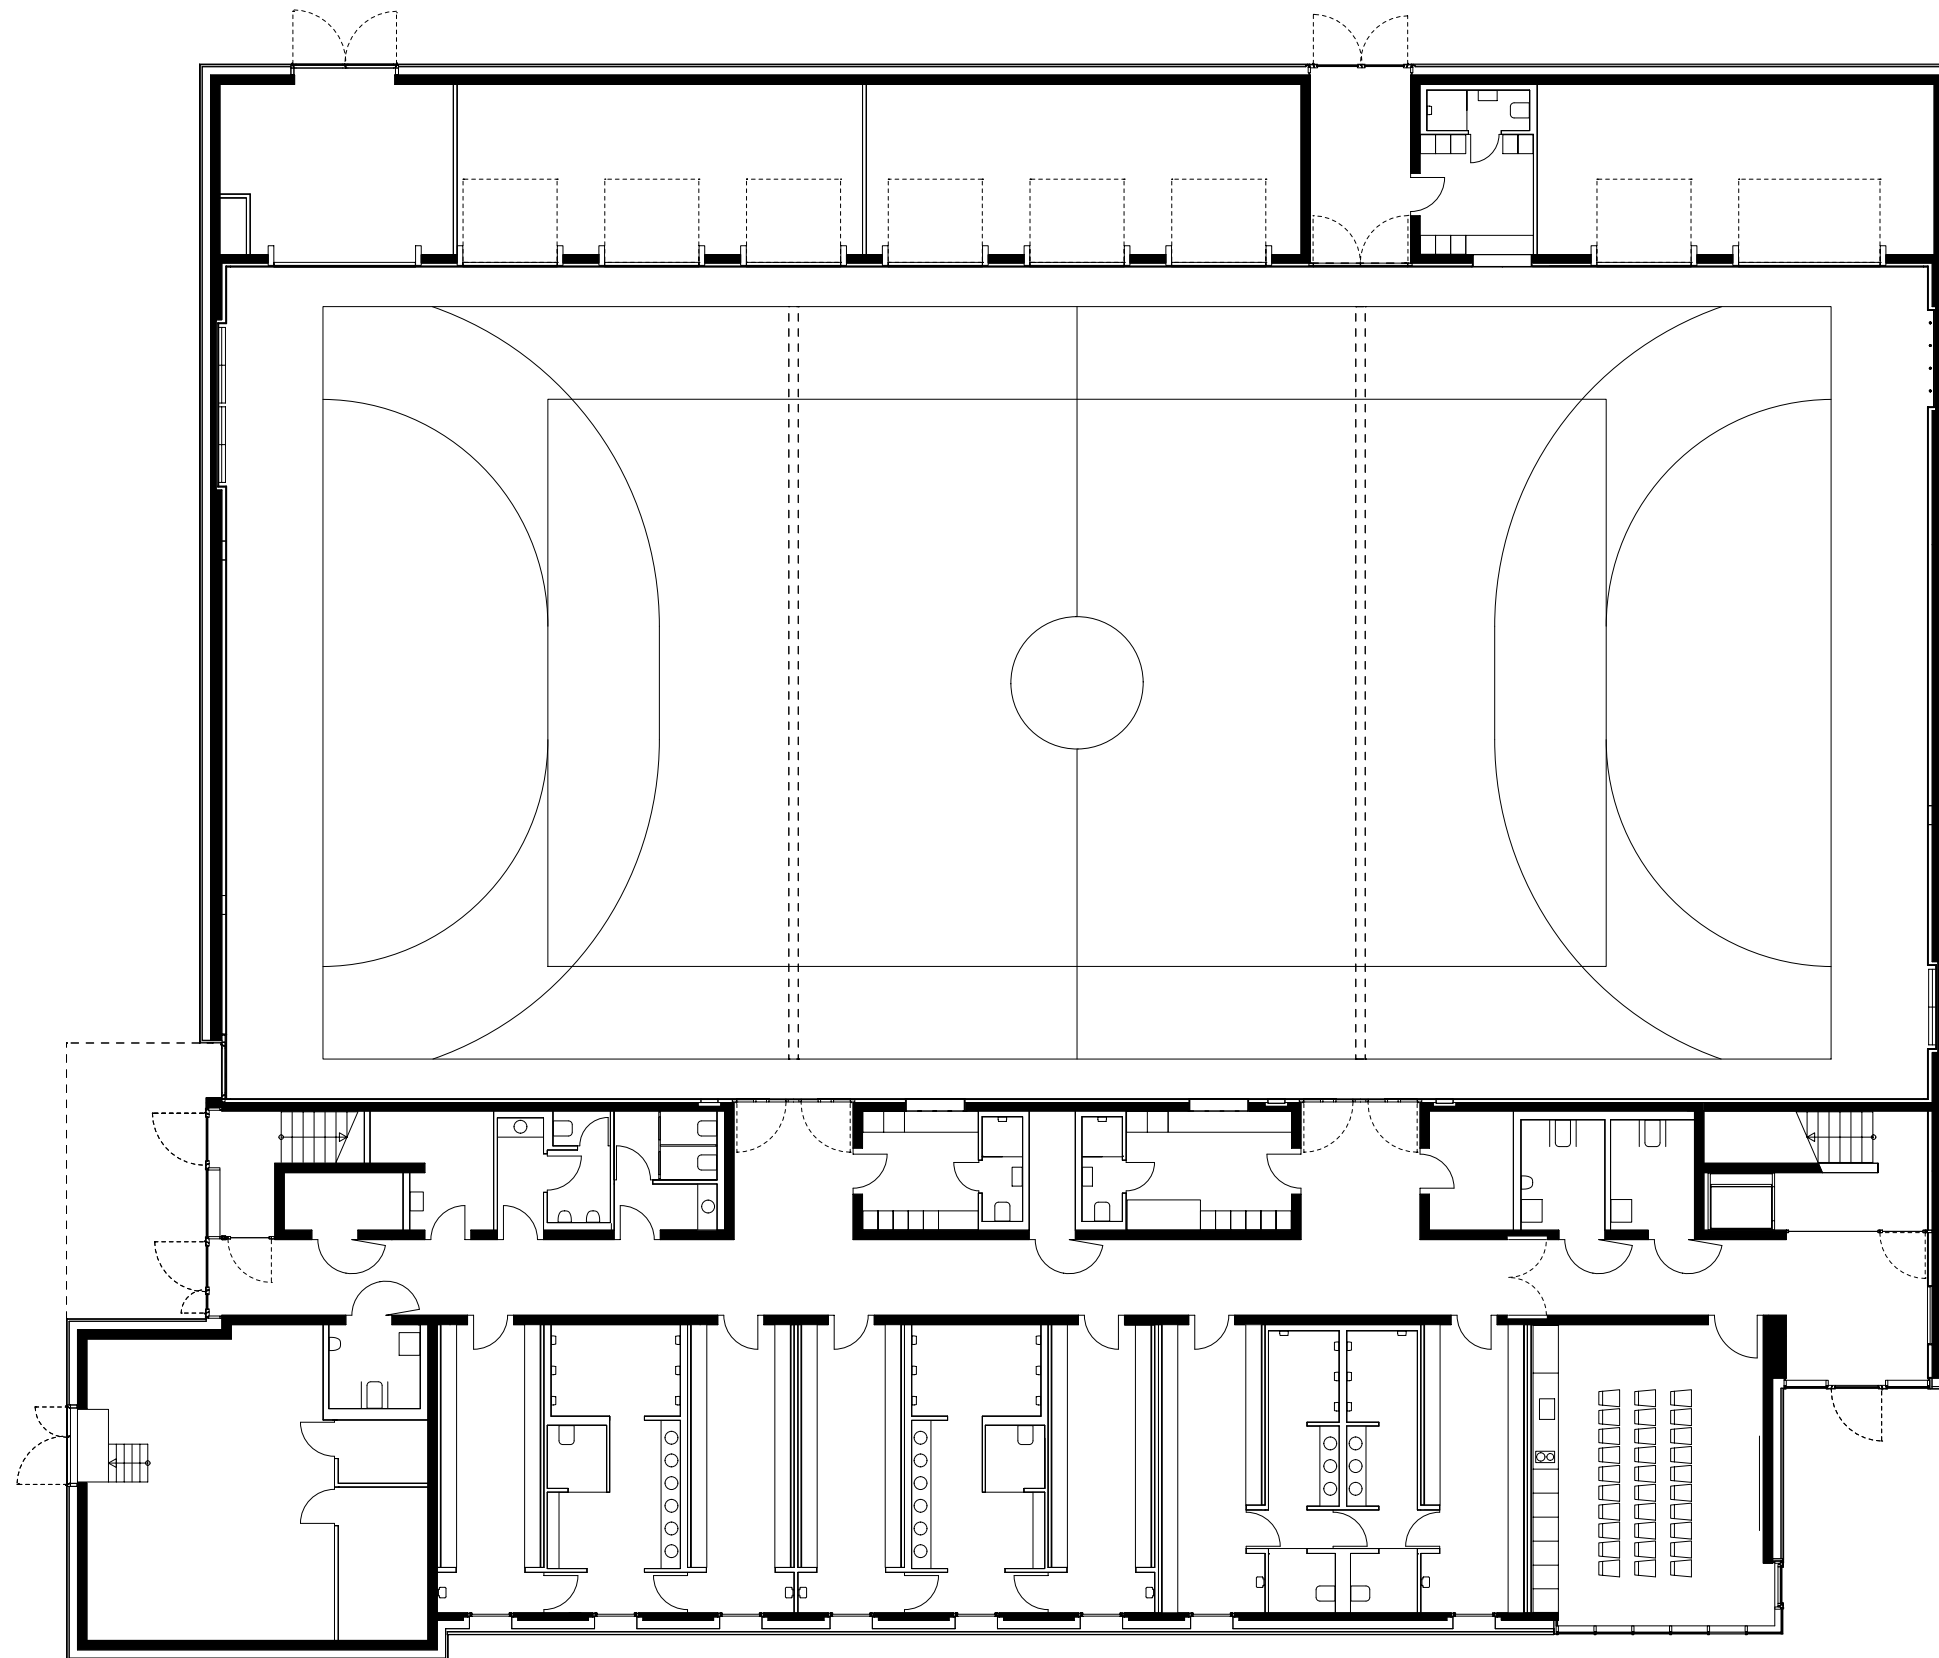

Typenentwurf mit Galerie für 60 Besucher
Grundriss Hallenebene E0

Bauherr: Senatsverwaltung für Stadtentwicklung, Bauen und Wohnen
Planung: scholl architekten partnerschaft gp scholl.balbach.walker