


Die dreieckige, längliche Form des Grundstücks und seine exakte Ost-West-Ausrichtung erfordern, dass das Gebäudevolumen soweit wie möglich an die Straße heranrückt, um trotz der geringen Gebäudetiefe in Nord-Süd-Richtung möglichst viel Wohnfläche zu schaffen.

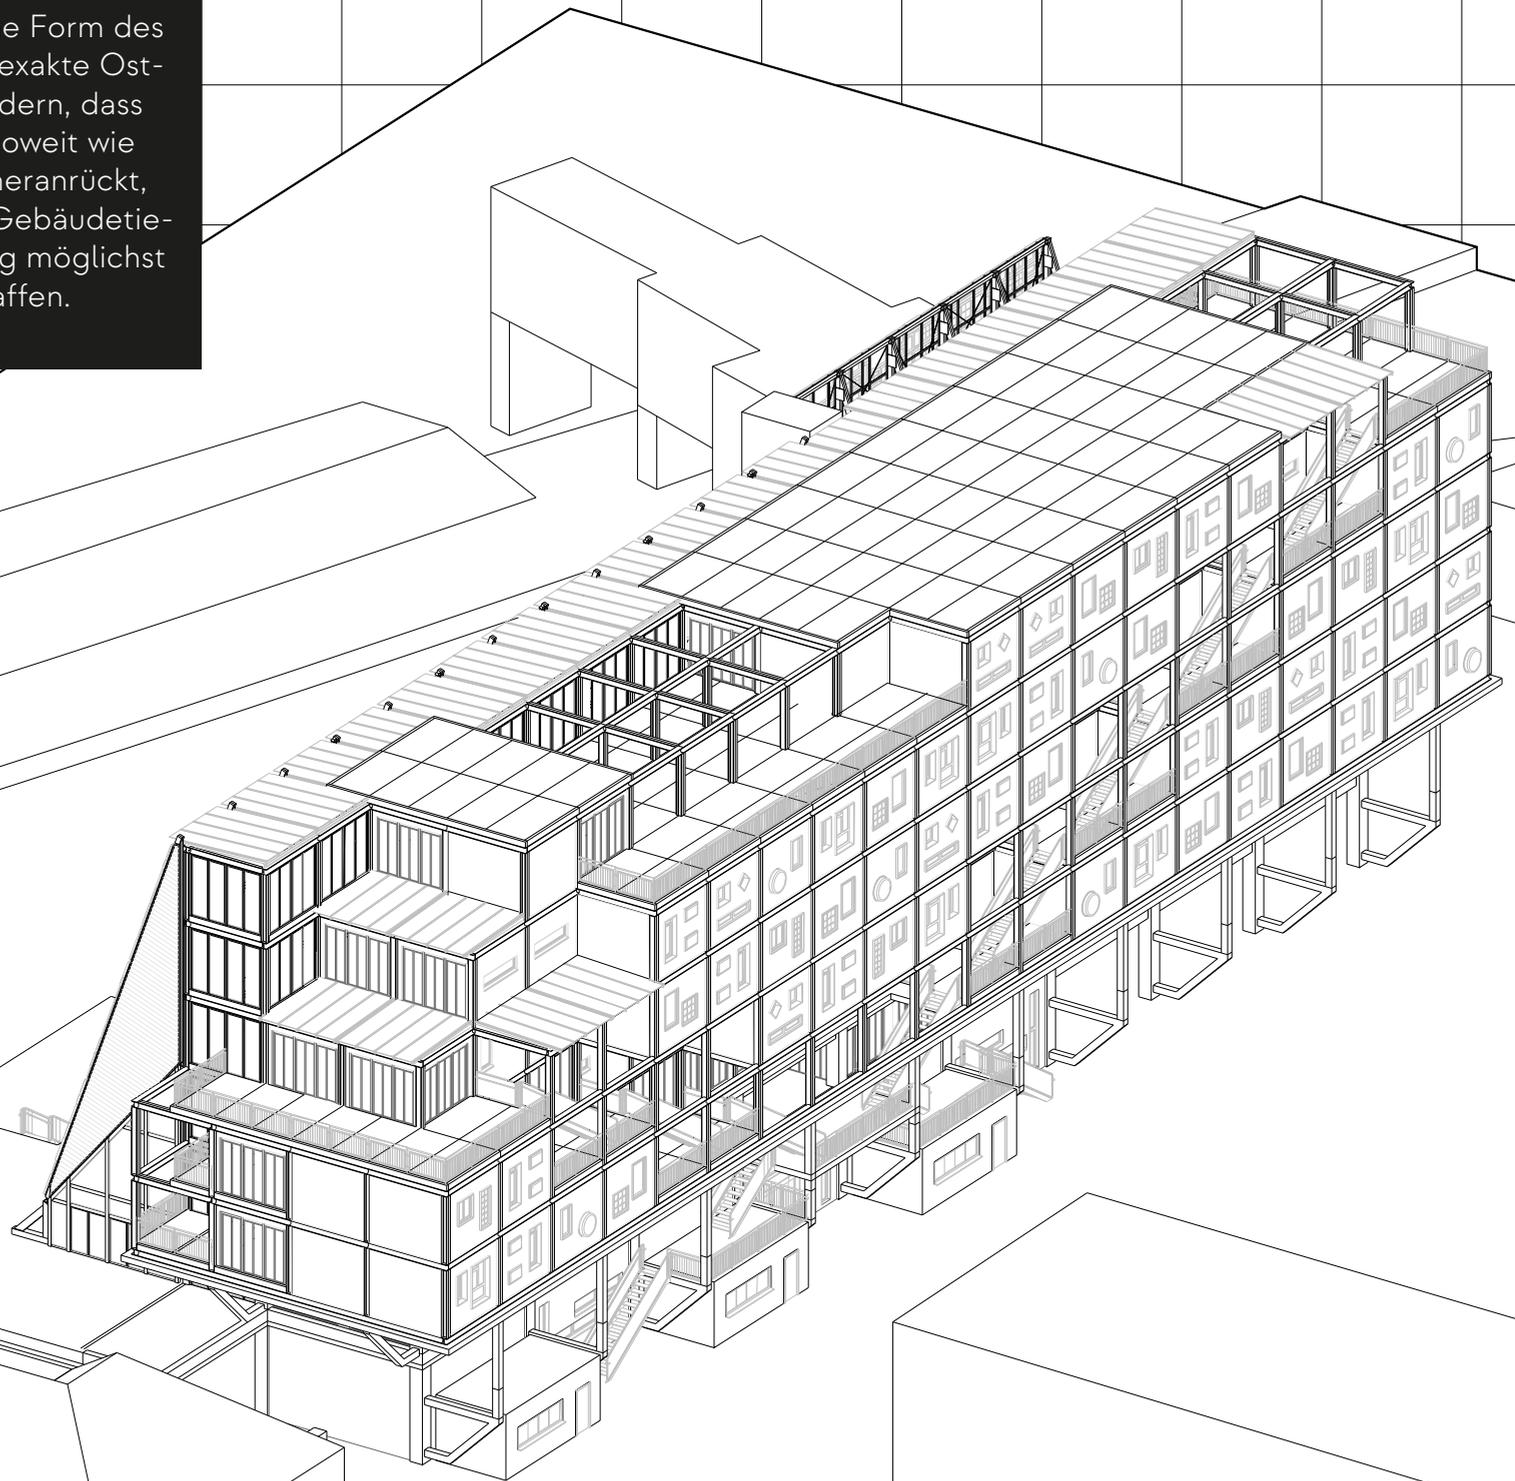

Der Riegel mit den Wohnungen steht auf einer Tischkonstruktion, um eine freiere Grundrissgestaltung des darunterliegenden Supermarkts zu ermöglichen. Im Bereich der Parkplätze schafft das aufgeständerte Volumen einen großen überdachten Bereich.