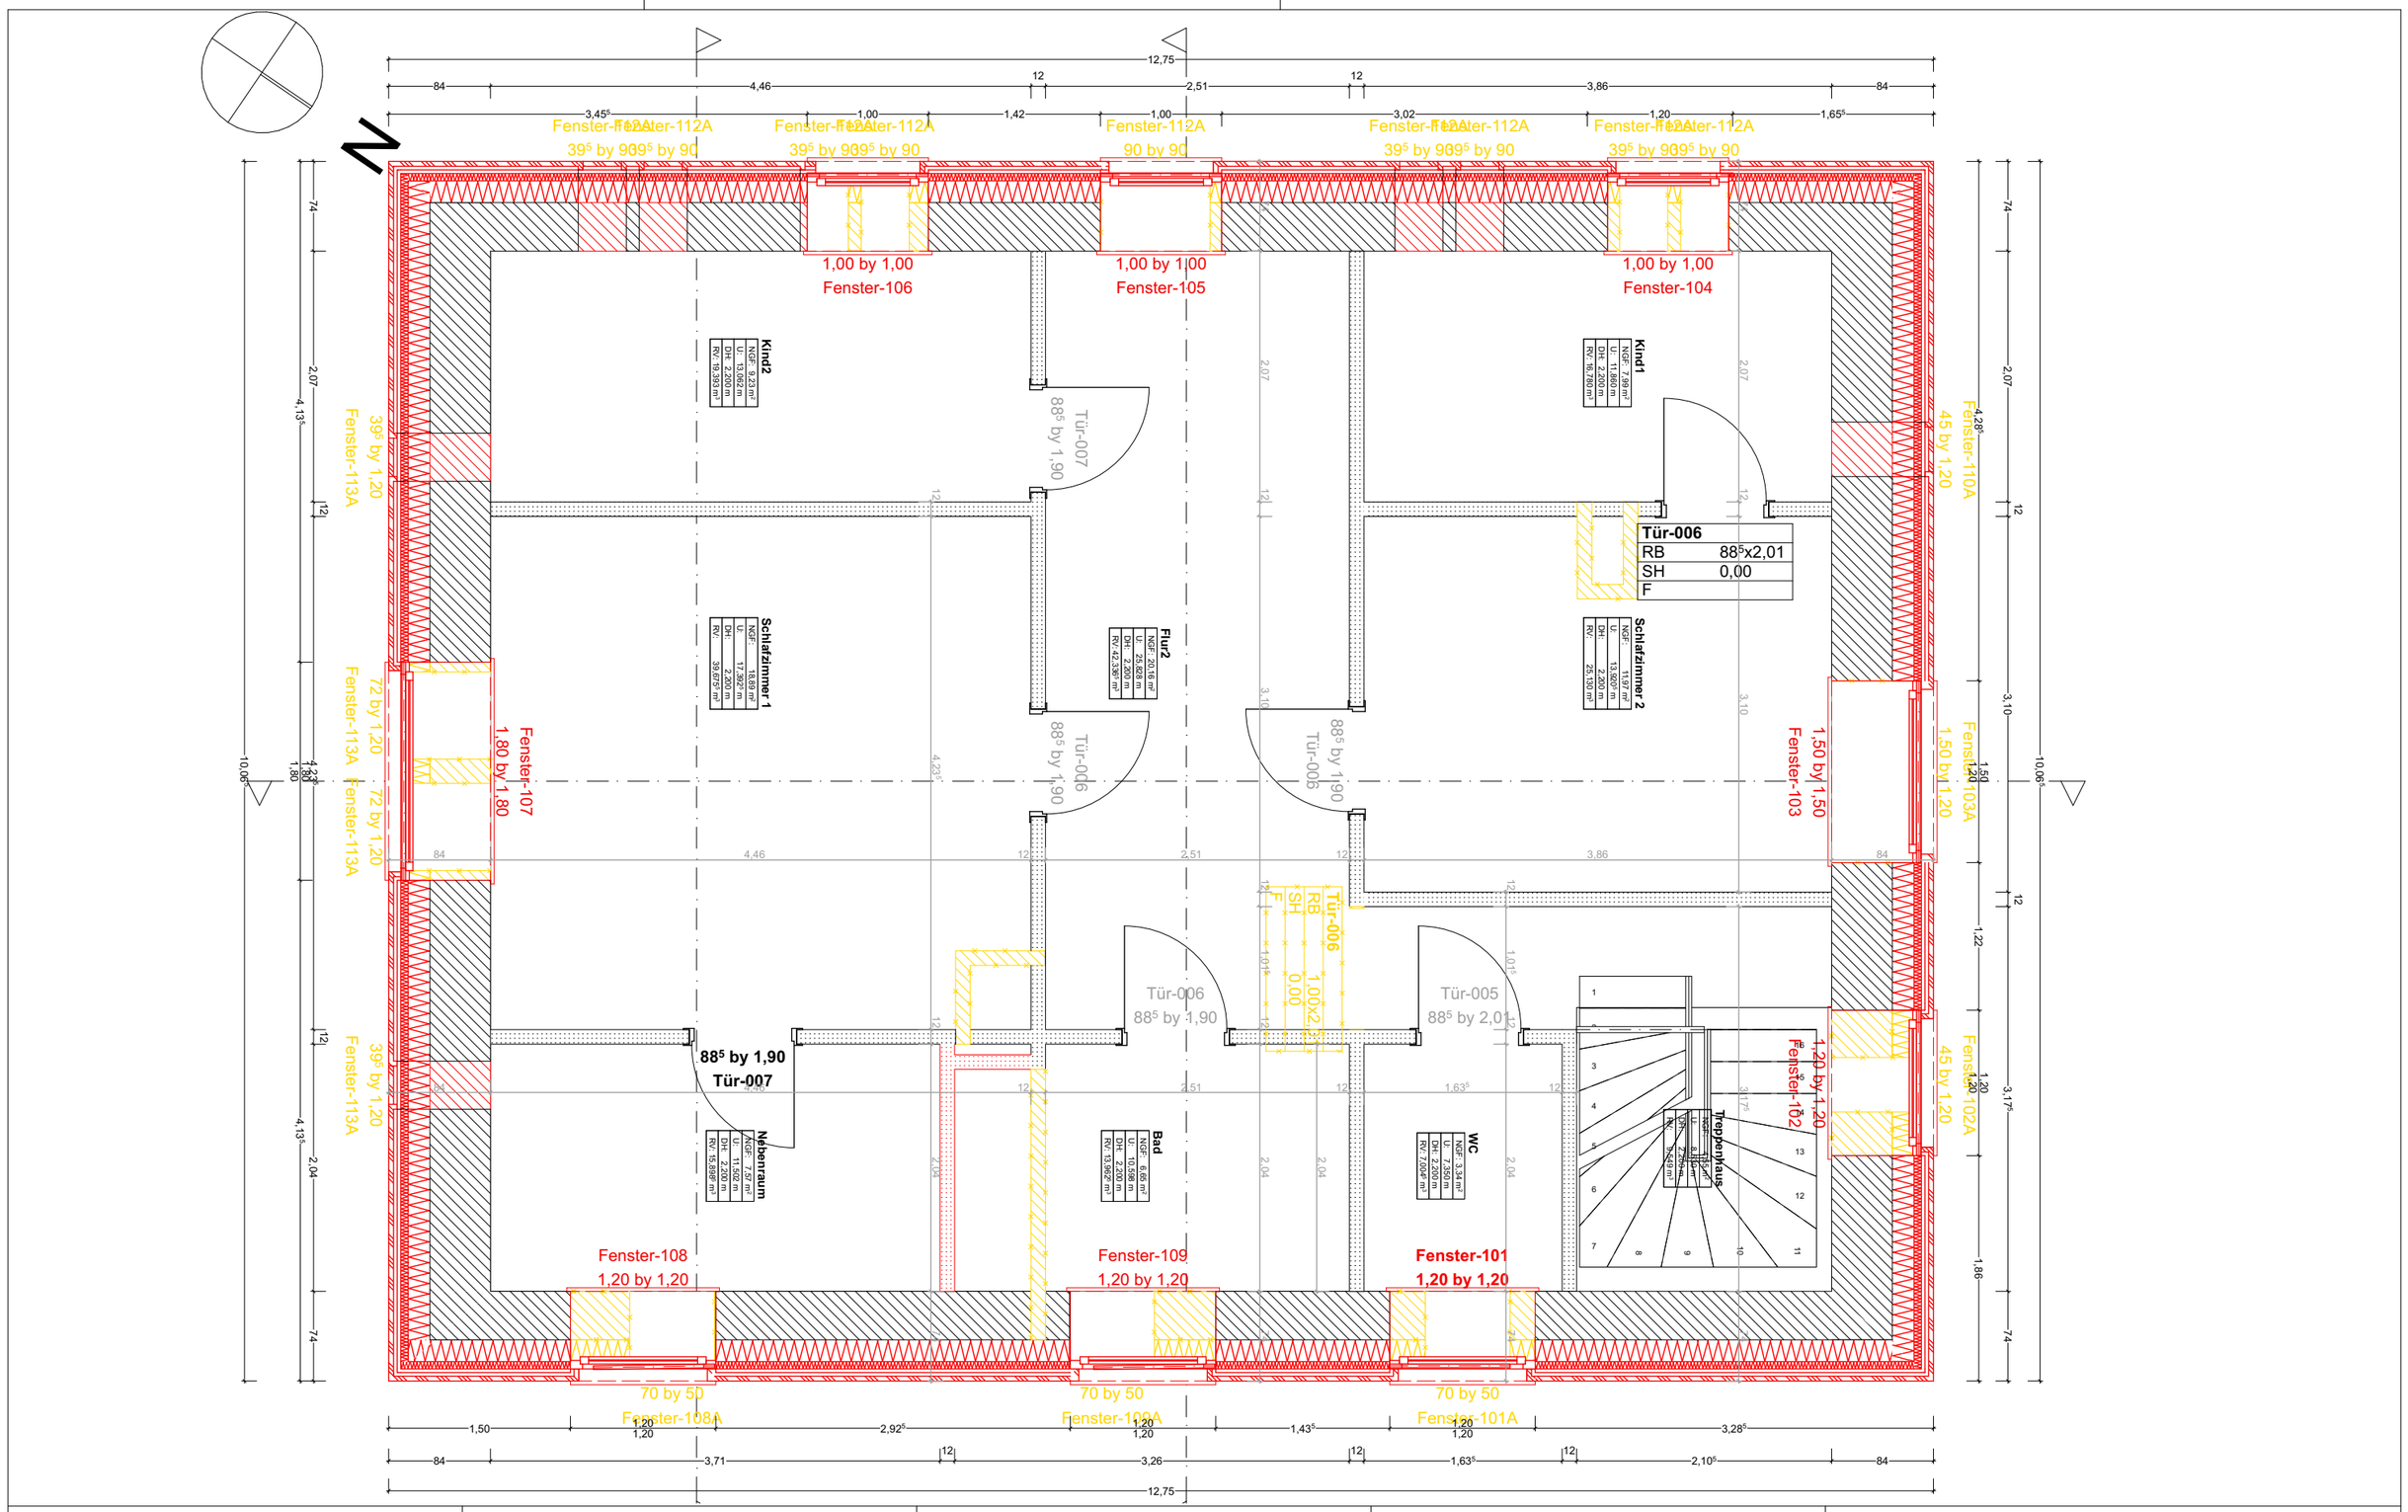

BAUVORHABEN:
ES-01-BT - Energetische Sanierunf EFH
Karl-Marx-Str. 46
04808 Lossatal/ OT Falkenhain

AUFTRAGGEBER:
Bernhard Tatter
--
Kreuzstr. 26
04103 Leipzig
Tel: +49 341 9999 066
Fax: #Client Fax
E-Mail: bt@bttt.net

ARCHITEKT:
denkenbauenwohnen Bernhard Tatter
Freier Architekt
AK Sachsen
Kreuzstr. 26
04103 Leipzig
Tel: +49 341 9999 066
Fax: +49 341 9999 068
E-Mail: bttt@denkenbauenwohnen.de
Web: www.denkenbauenwohnen.de

2 **1 O.G Abbruch/Neu Außen**

1. 1. OG Ausführungsplan Abb/Neu

Maßstab	Blattgröße	Datum	Planersteller
1:50	420*297 A3	04.01.23	Jameel Rudwan

Dateiname: 221126_Falkenhain_Pläne.pln

Pfad: /Volumes/dbw/PROJEKTE2021/228-21 Falkenhain Karl-Marx-Str 46/03 PLÄNE/221126_Falkenhain_Pläne.pln