



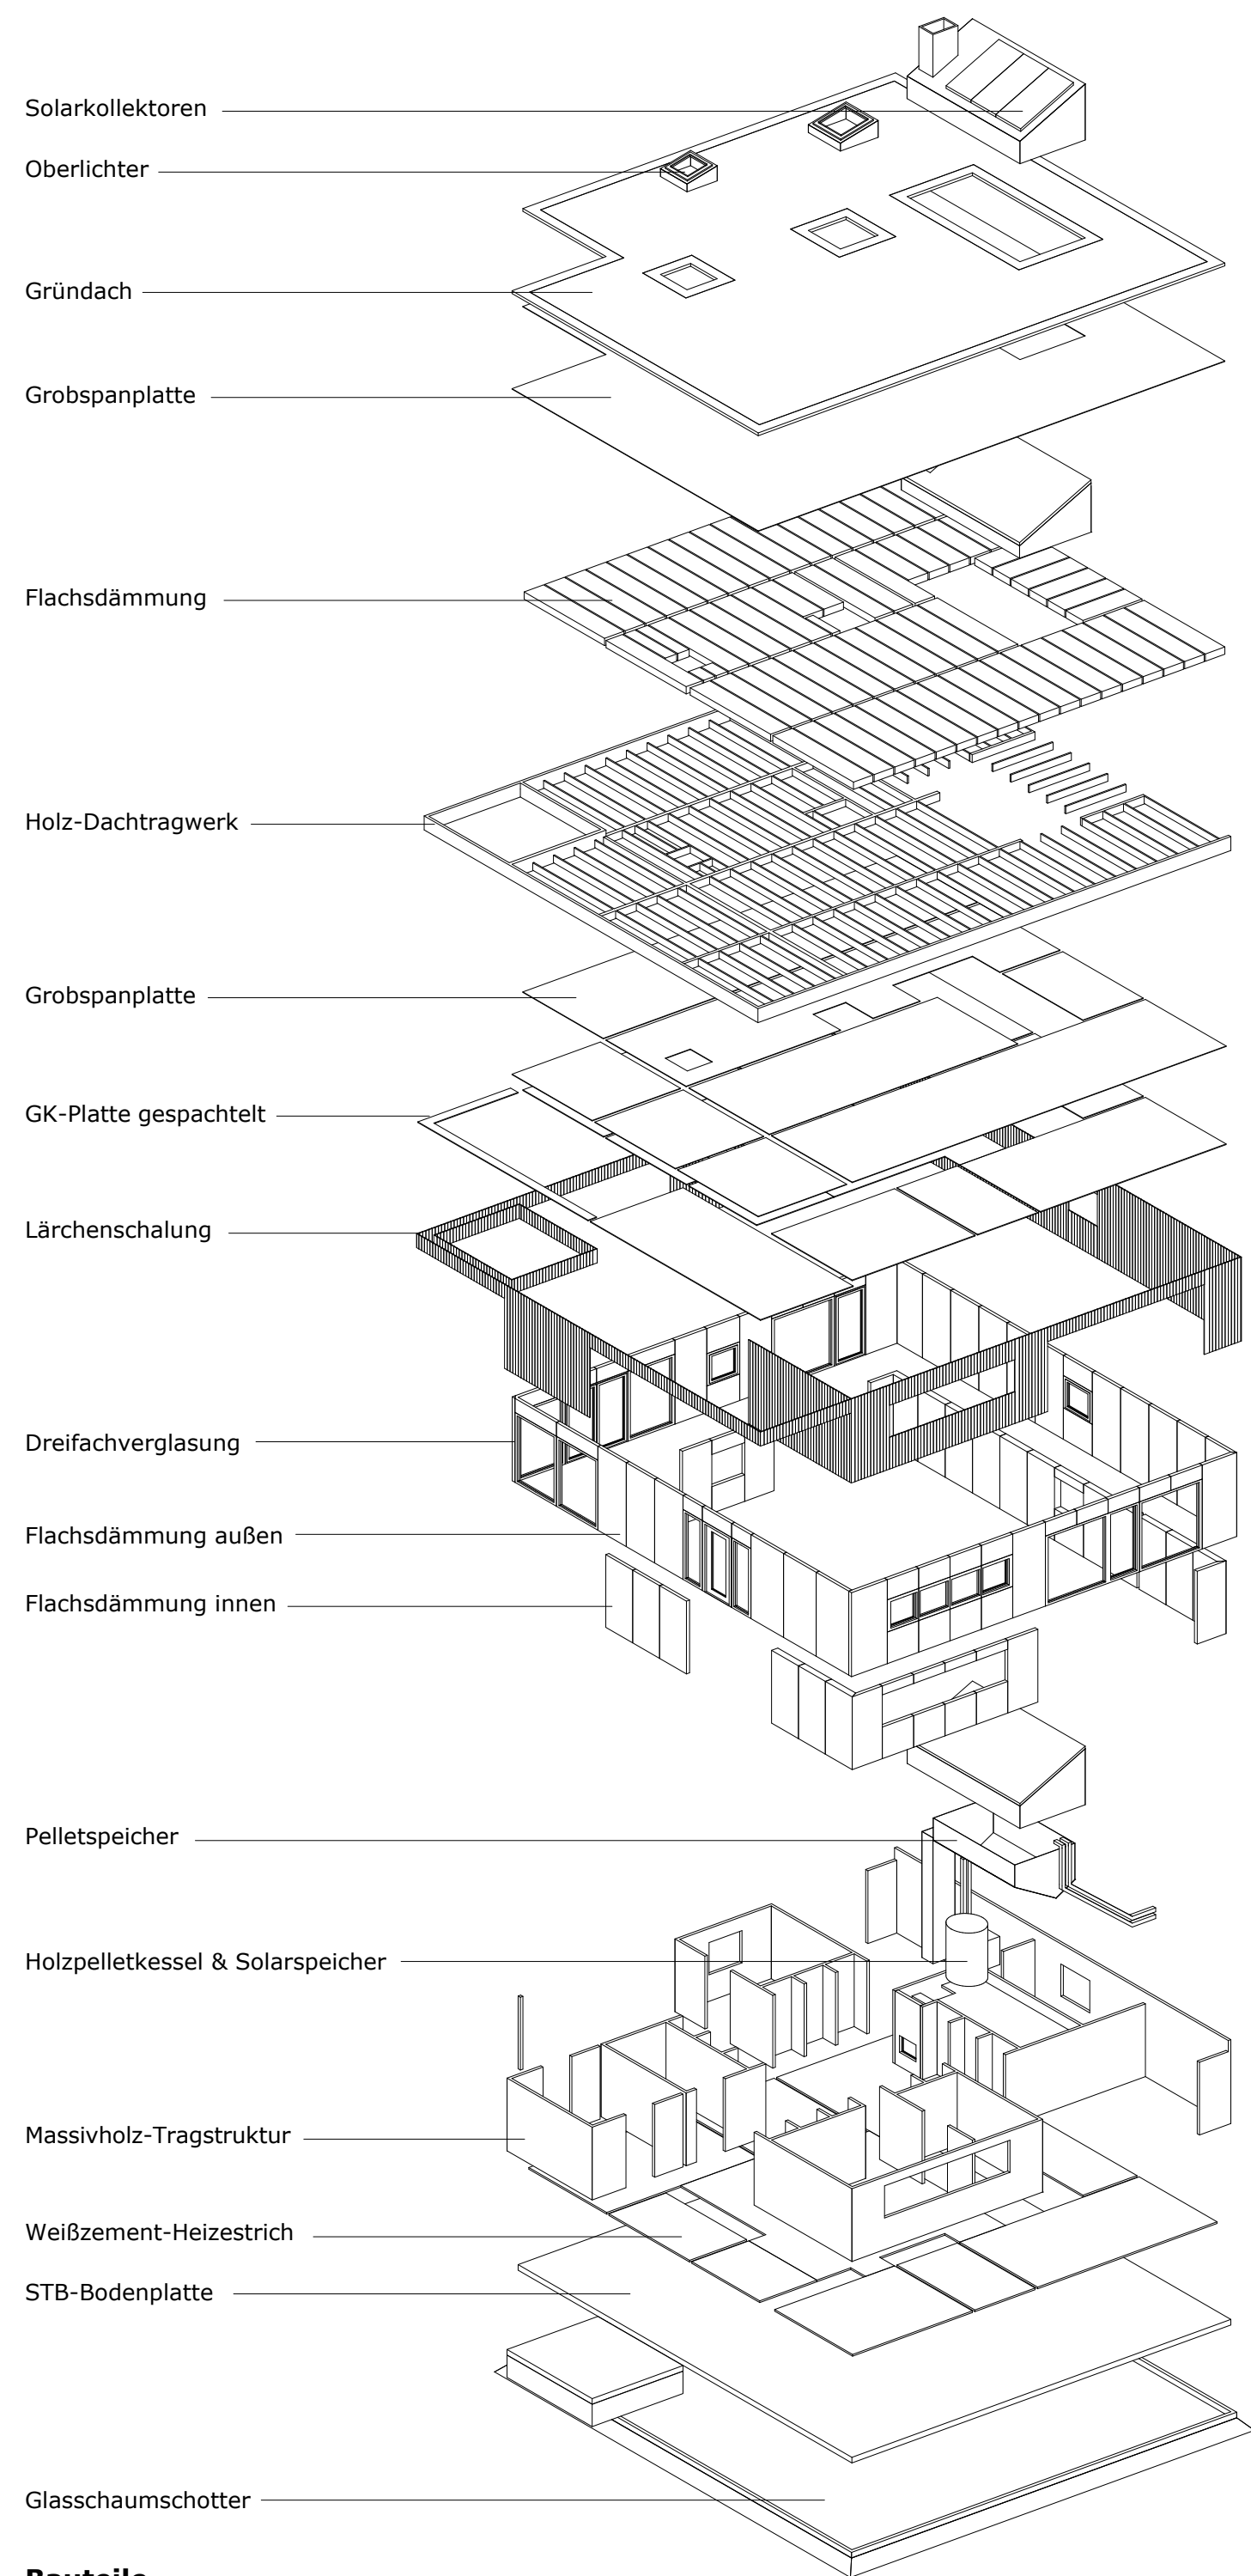

Bauteile

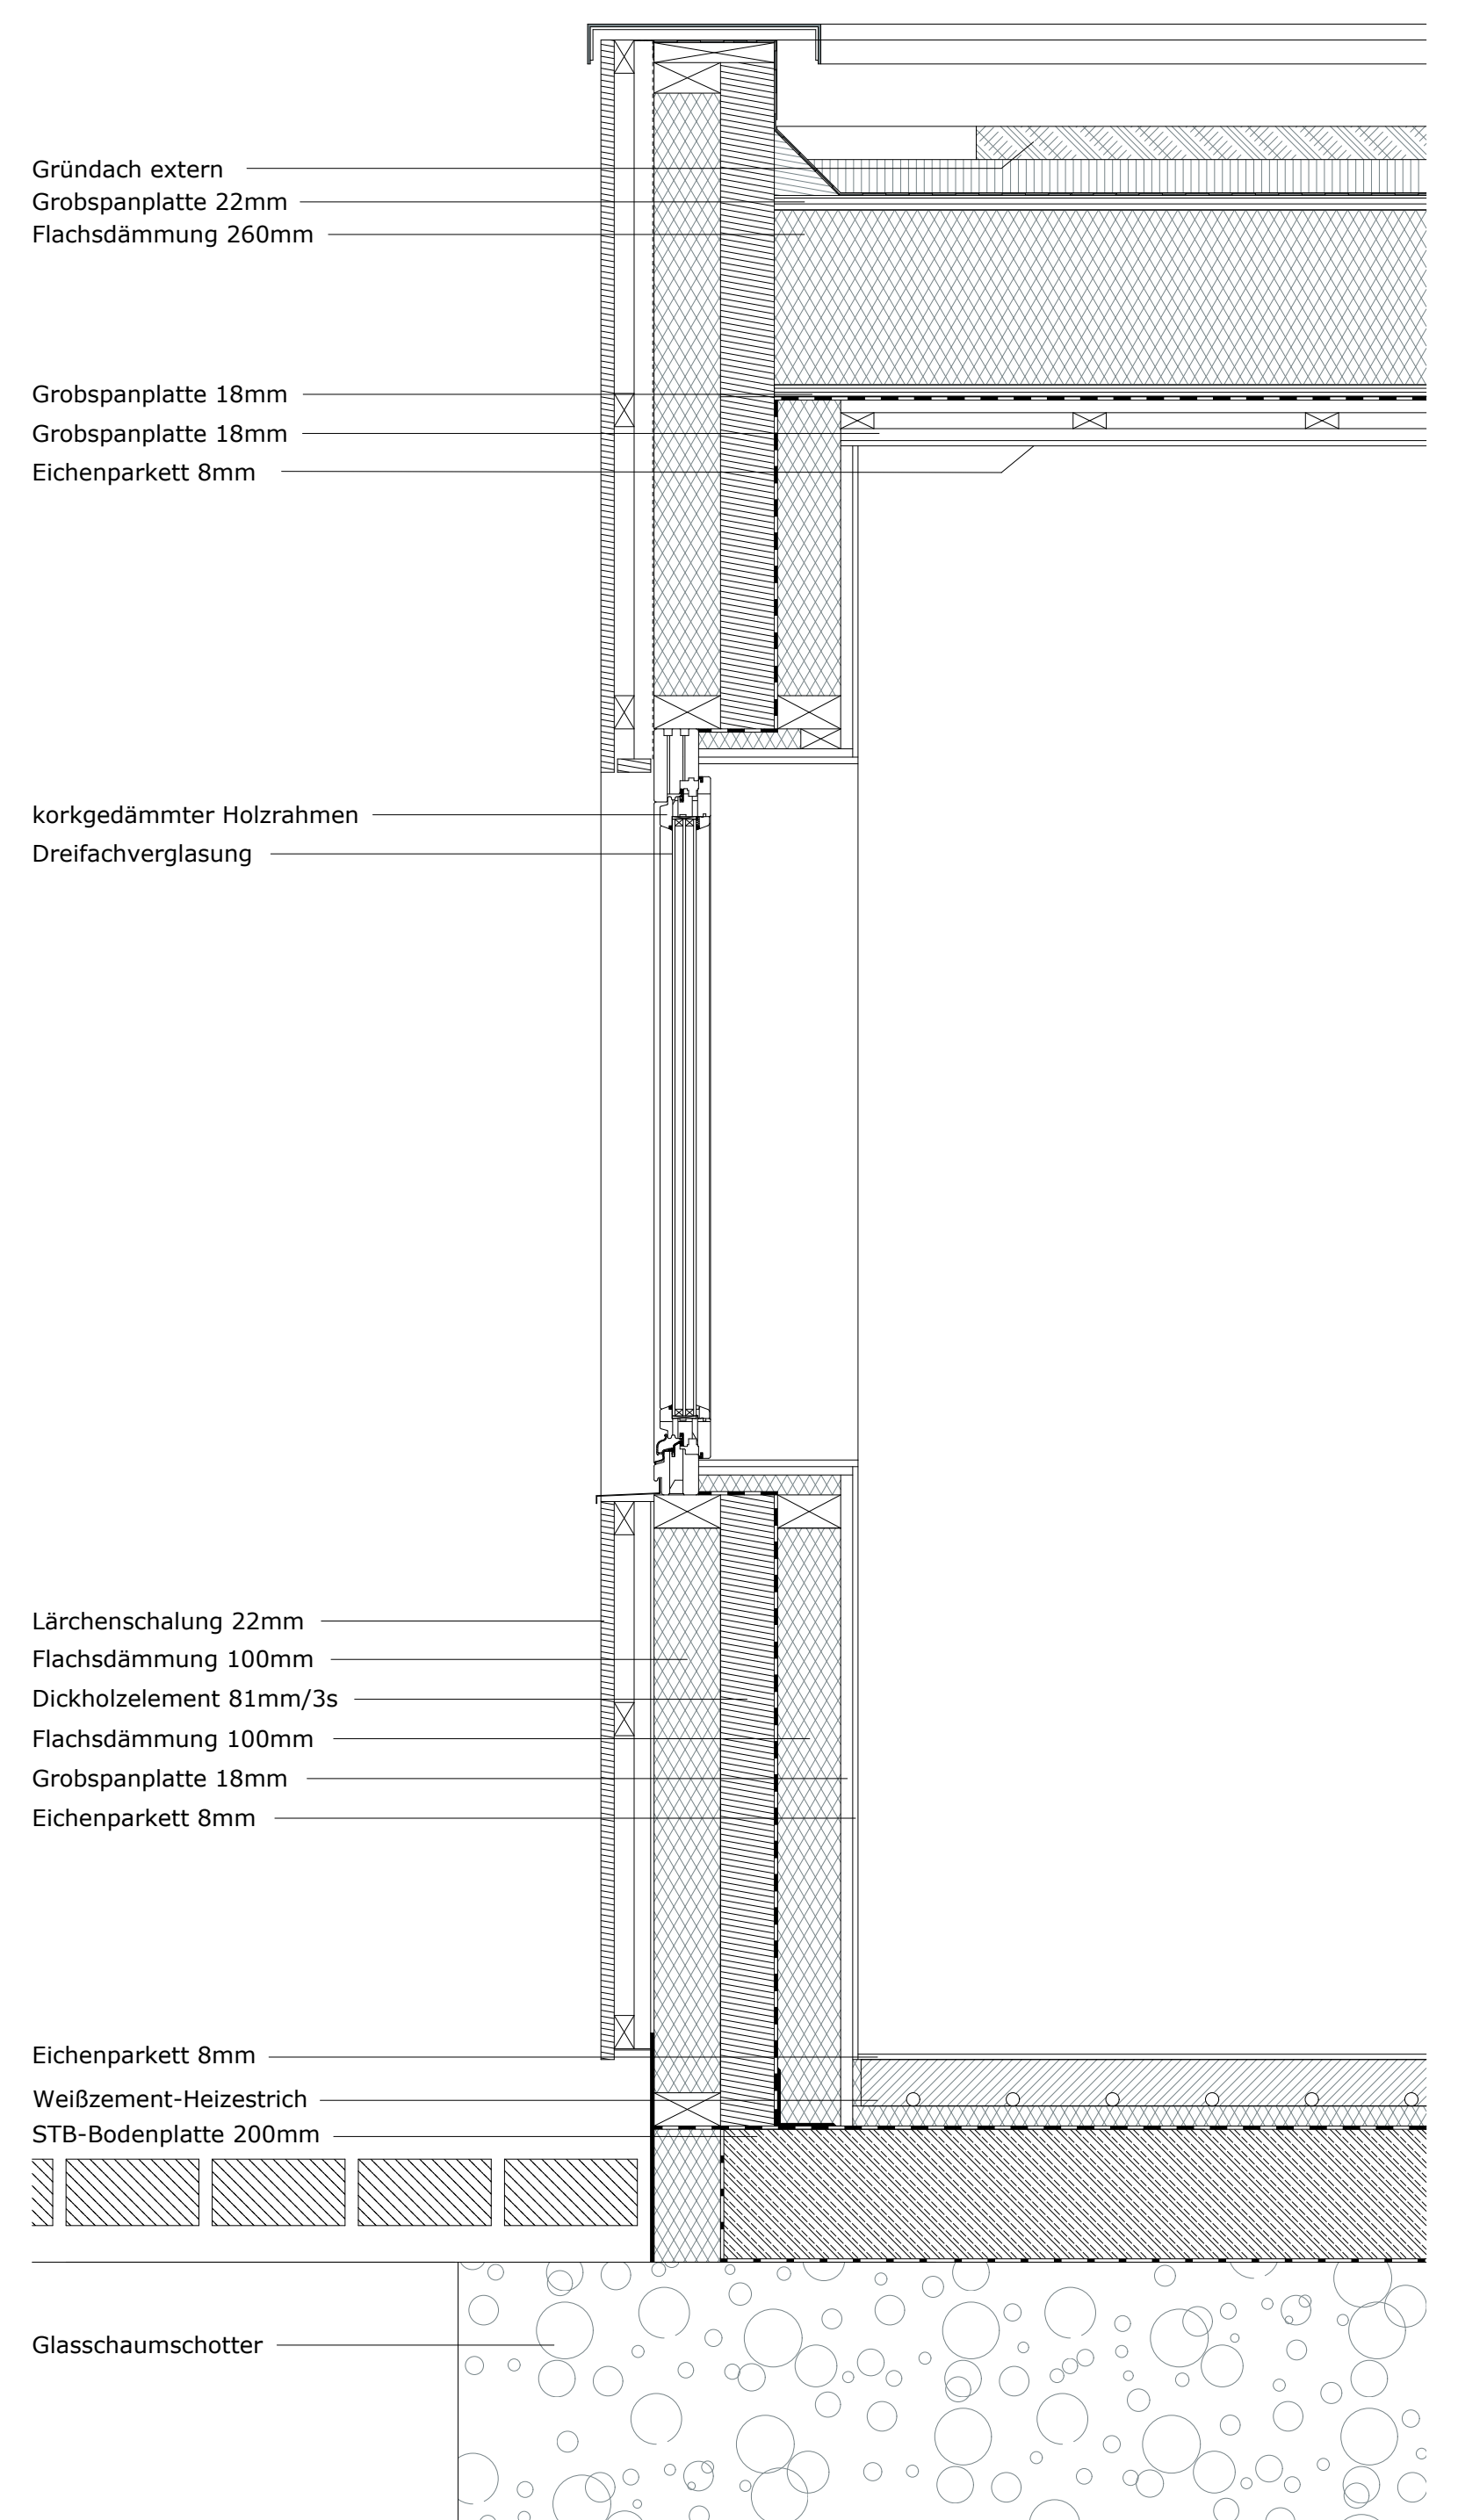

Fassadenschnitt _ M 1:10