



SÜDANSICHT



SCHNITTE

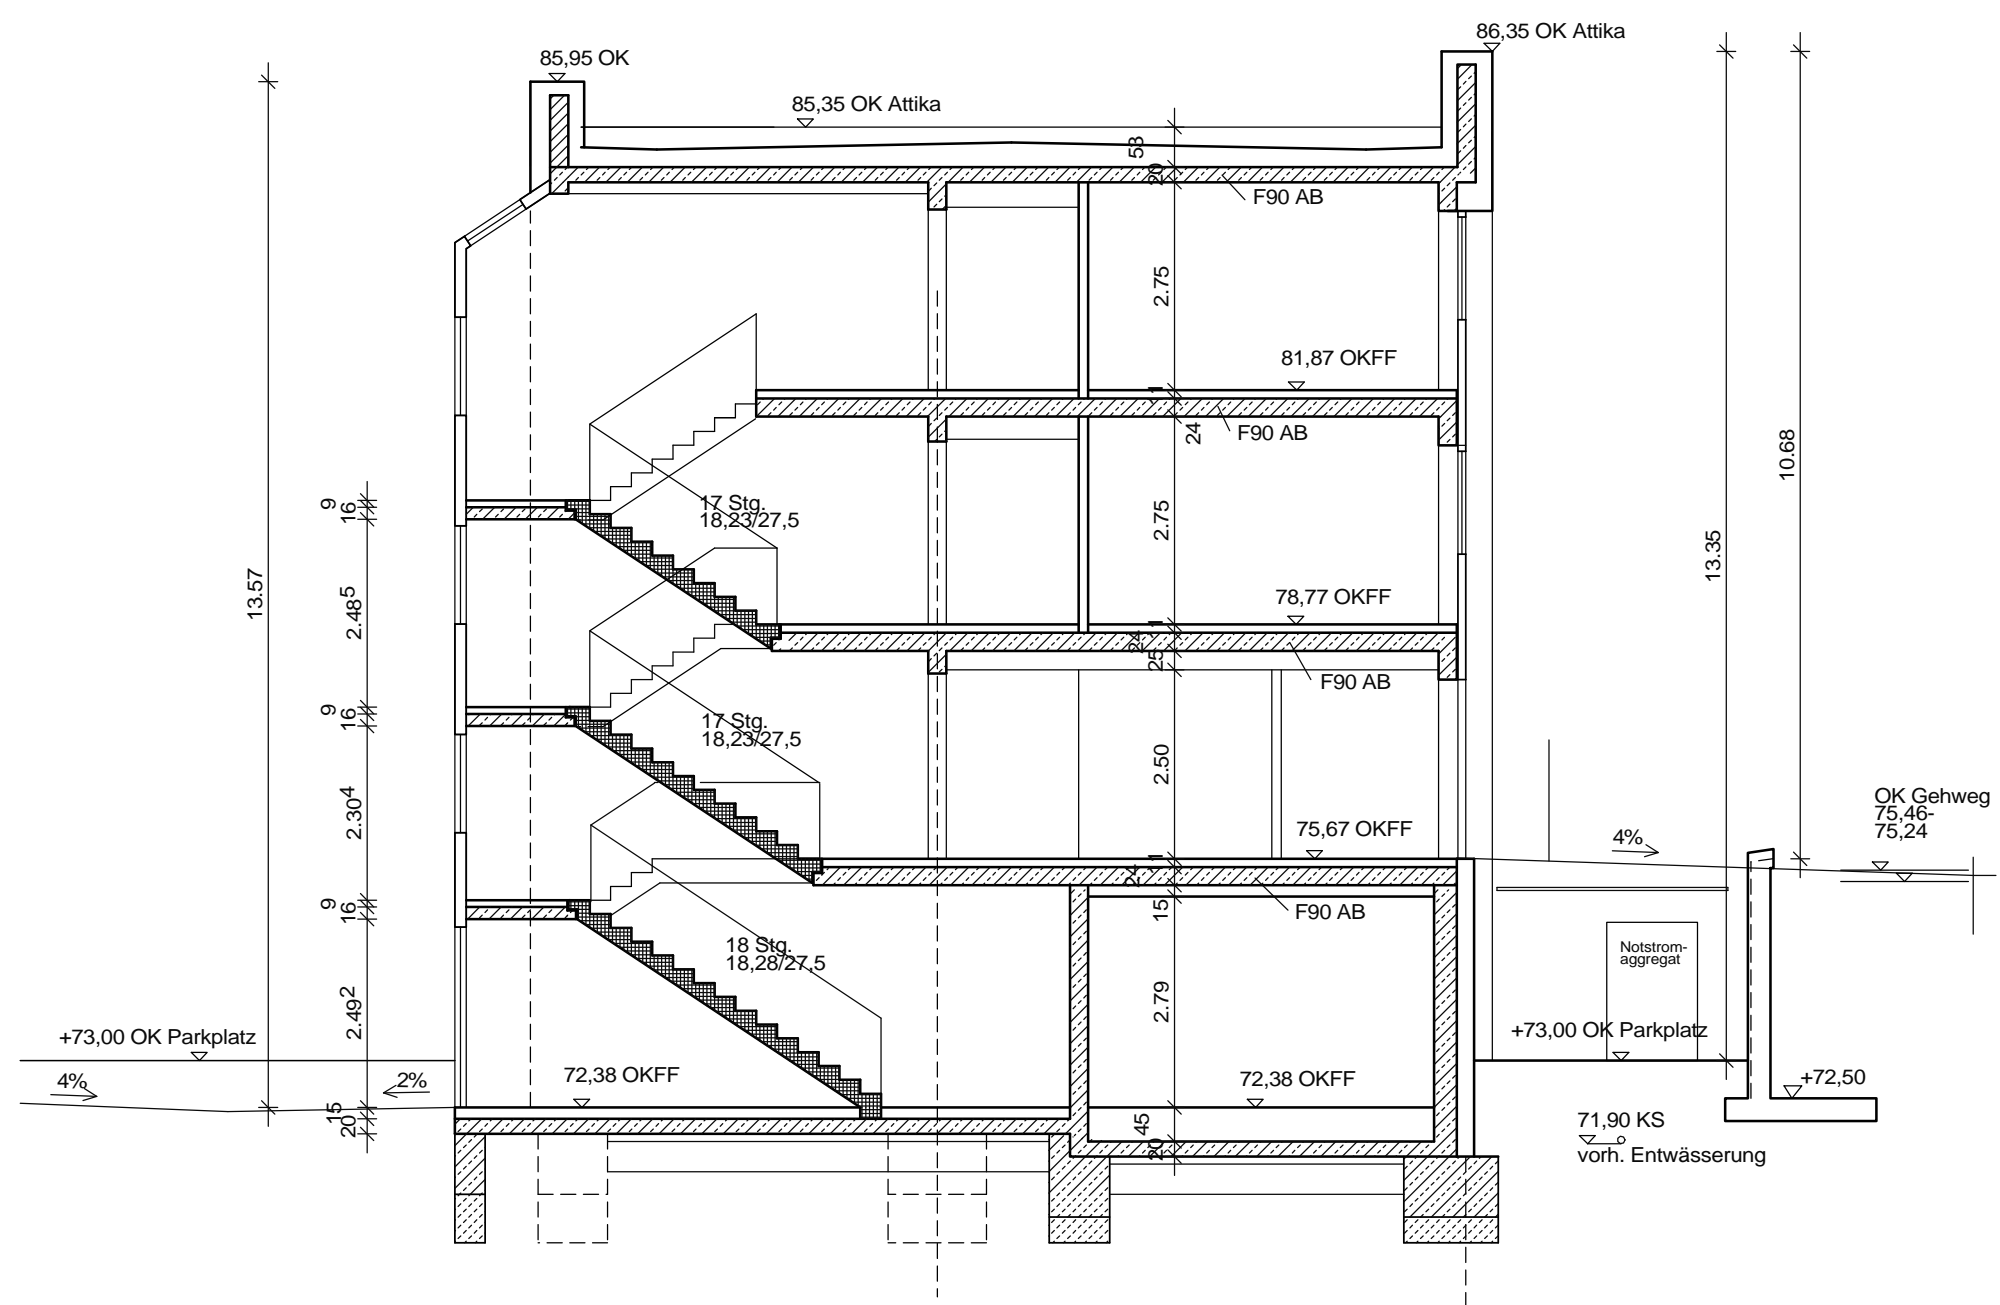

SCHNITT A-A

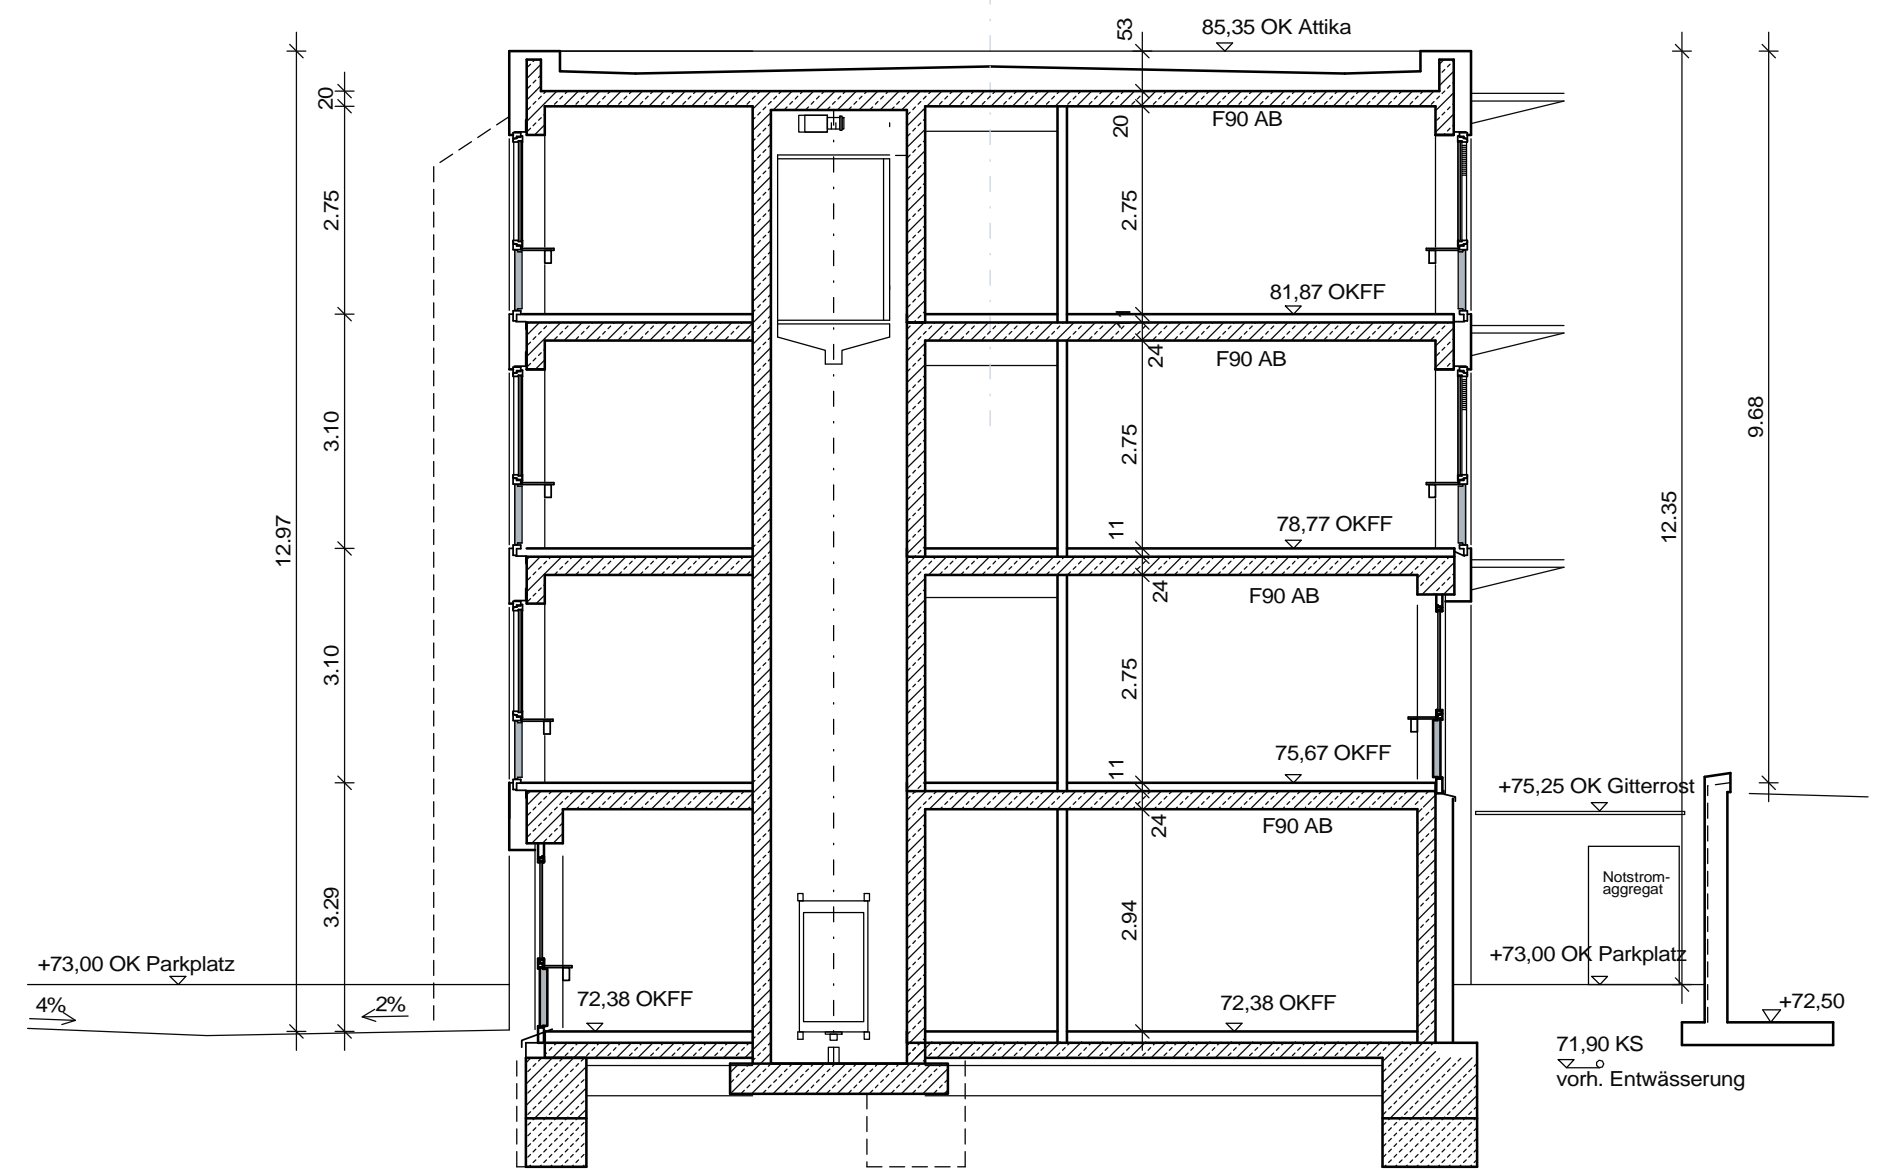

SCHNITT B-B

DIENTSGEBÄUDE PARKSTRASSE 40b

Entwurfsverfasser: ltd. Kreisbaudirektor Detlef Schroeder, Mitarbeit: Dipl.-Ing. Architektin Manuela Hilgenkamp

P40b