


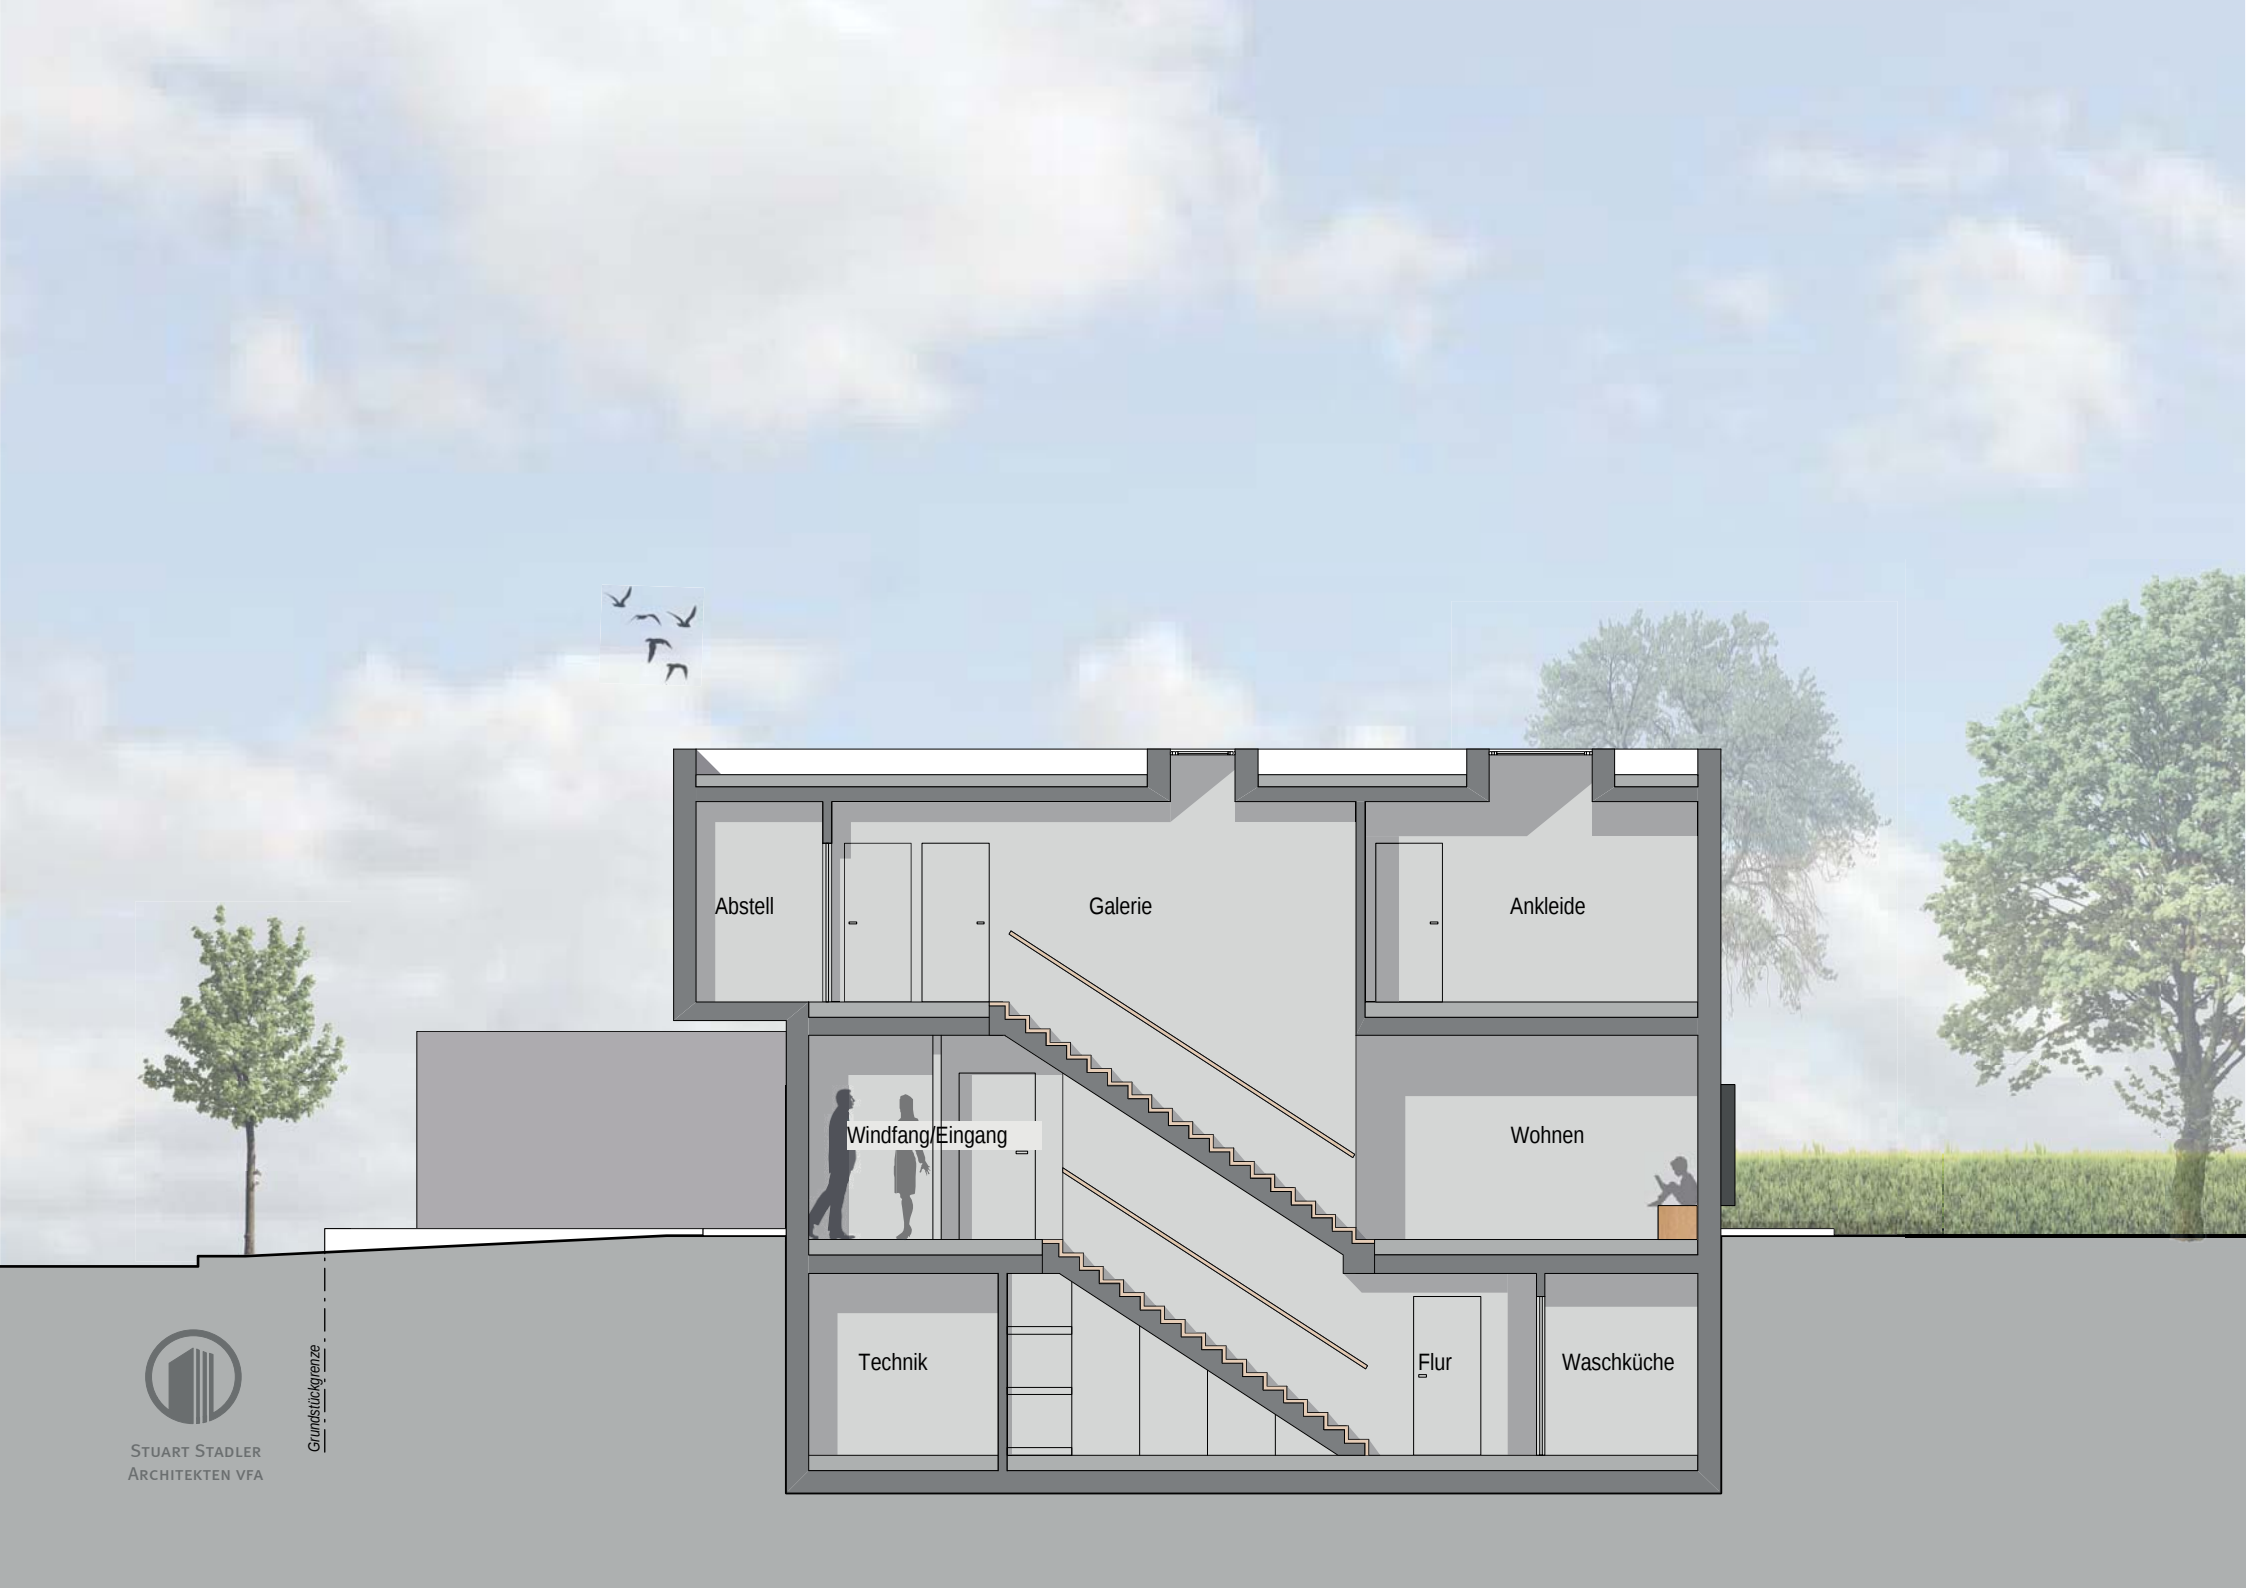

Abstell

Galerie

Ankleide

Windfang/Eingang

Wohnen

Technik

Flur

Waschküche



STUART STADLER
ARCHITEKTEN VFA

Grundstücksgrenze