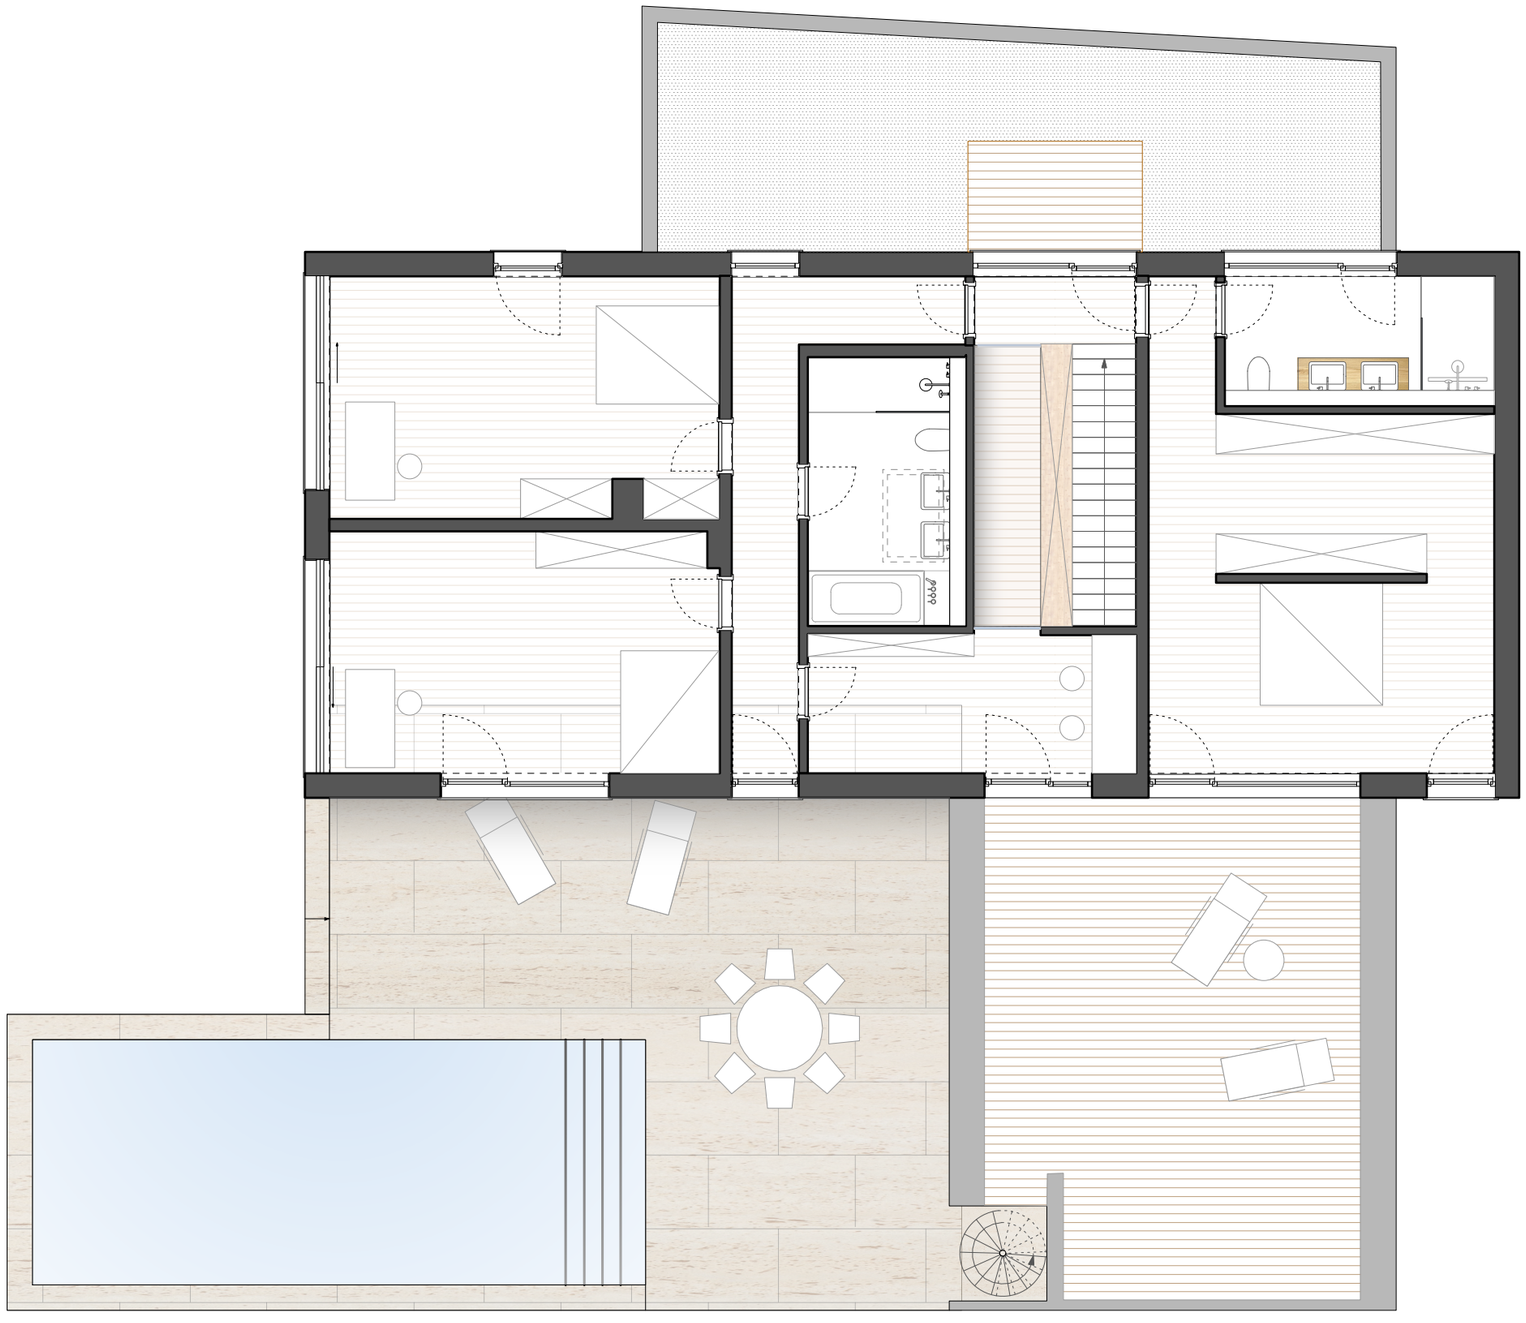

Schubert und Seuß Architekten

Obergeschoss 1|100