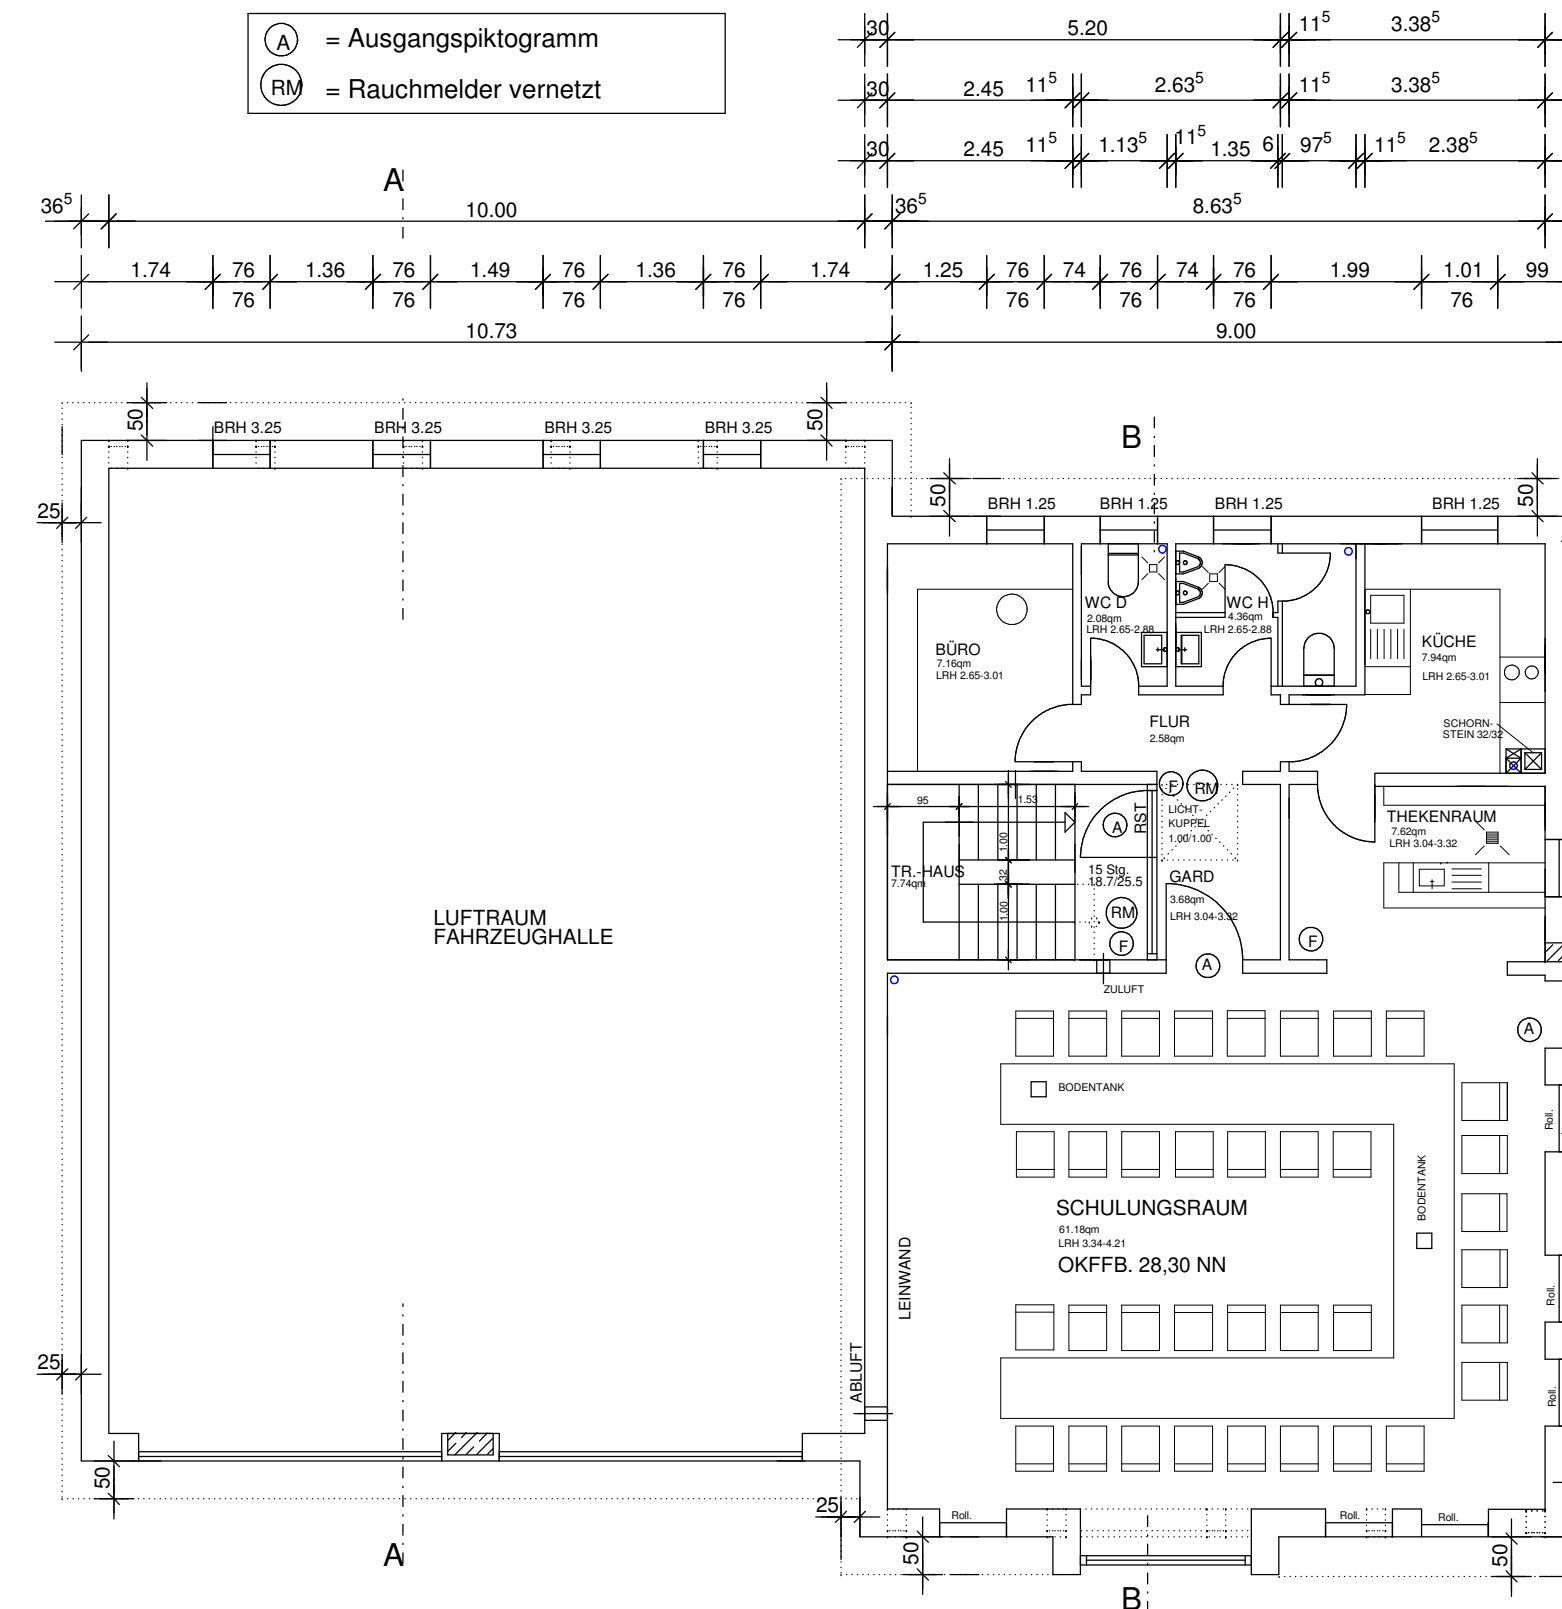
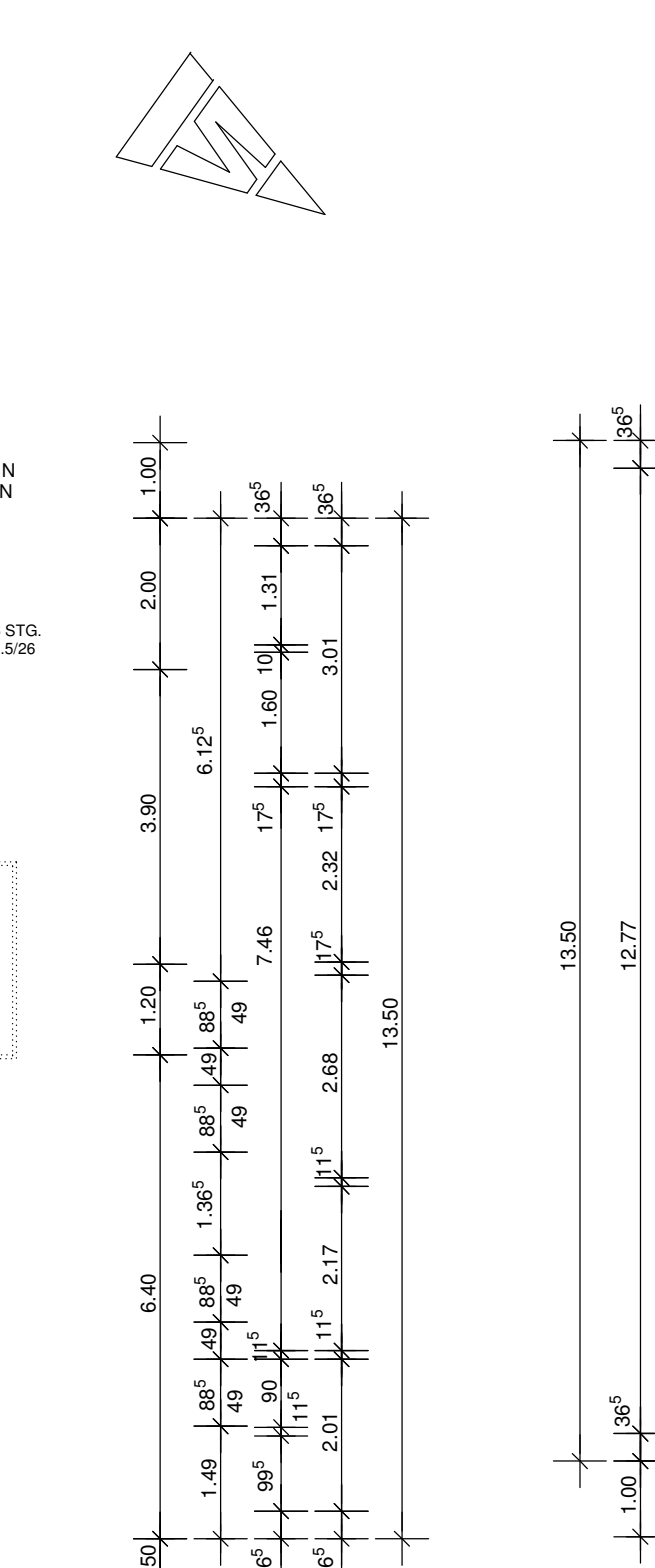
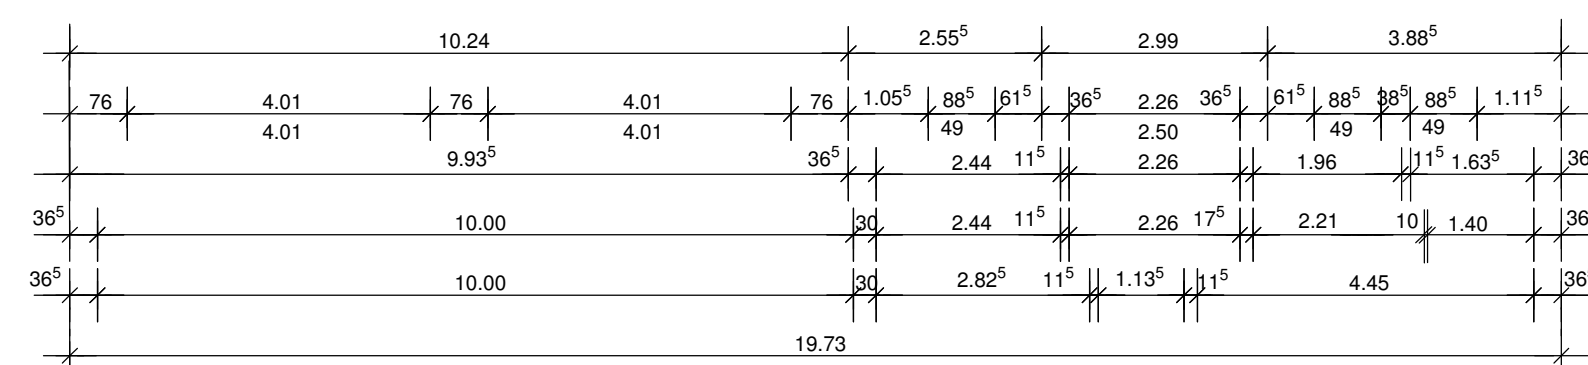
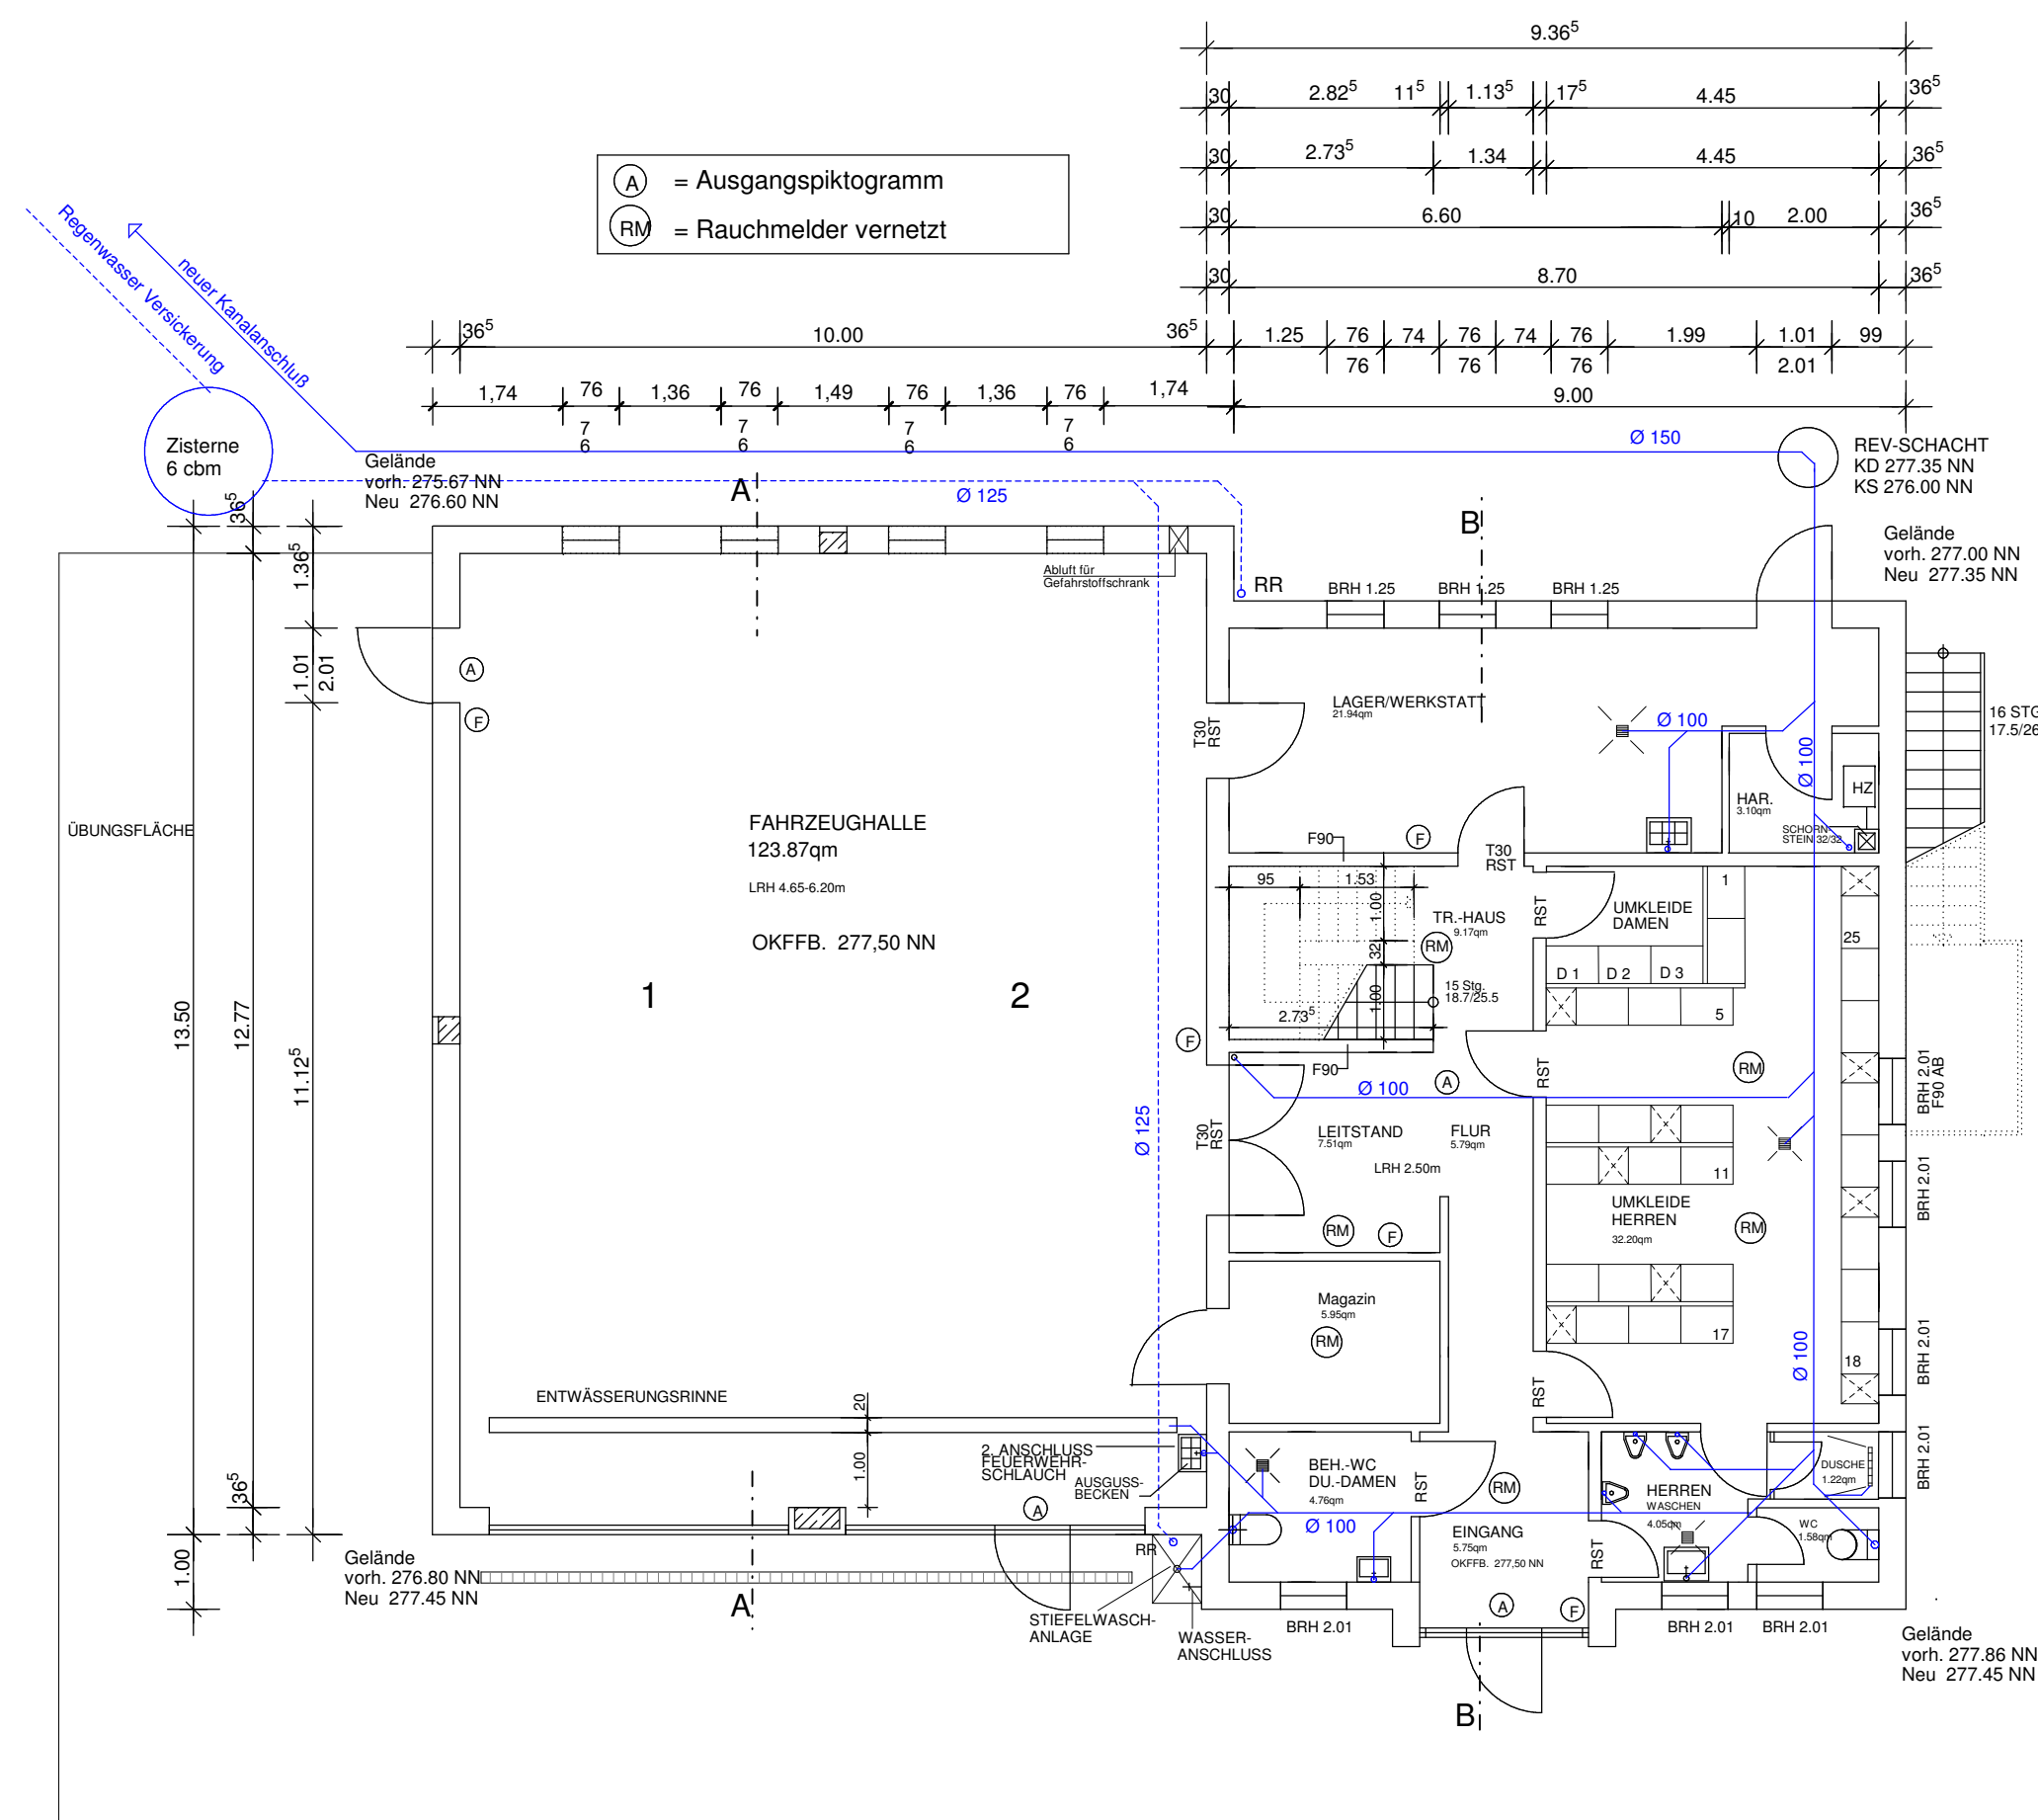
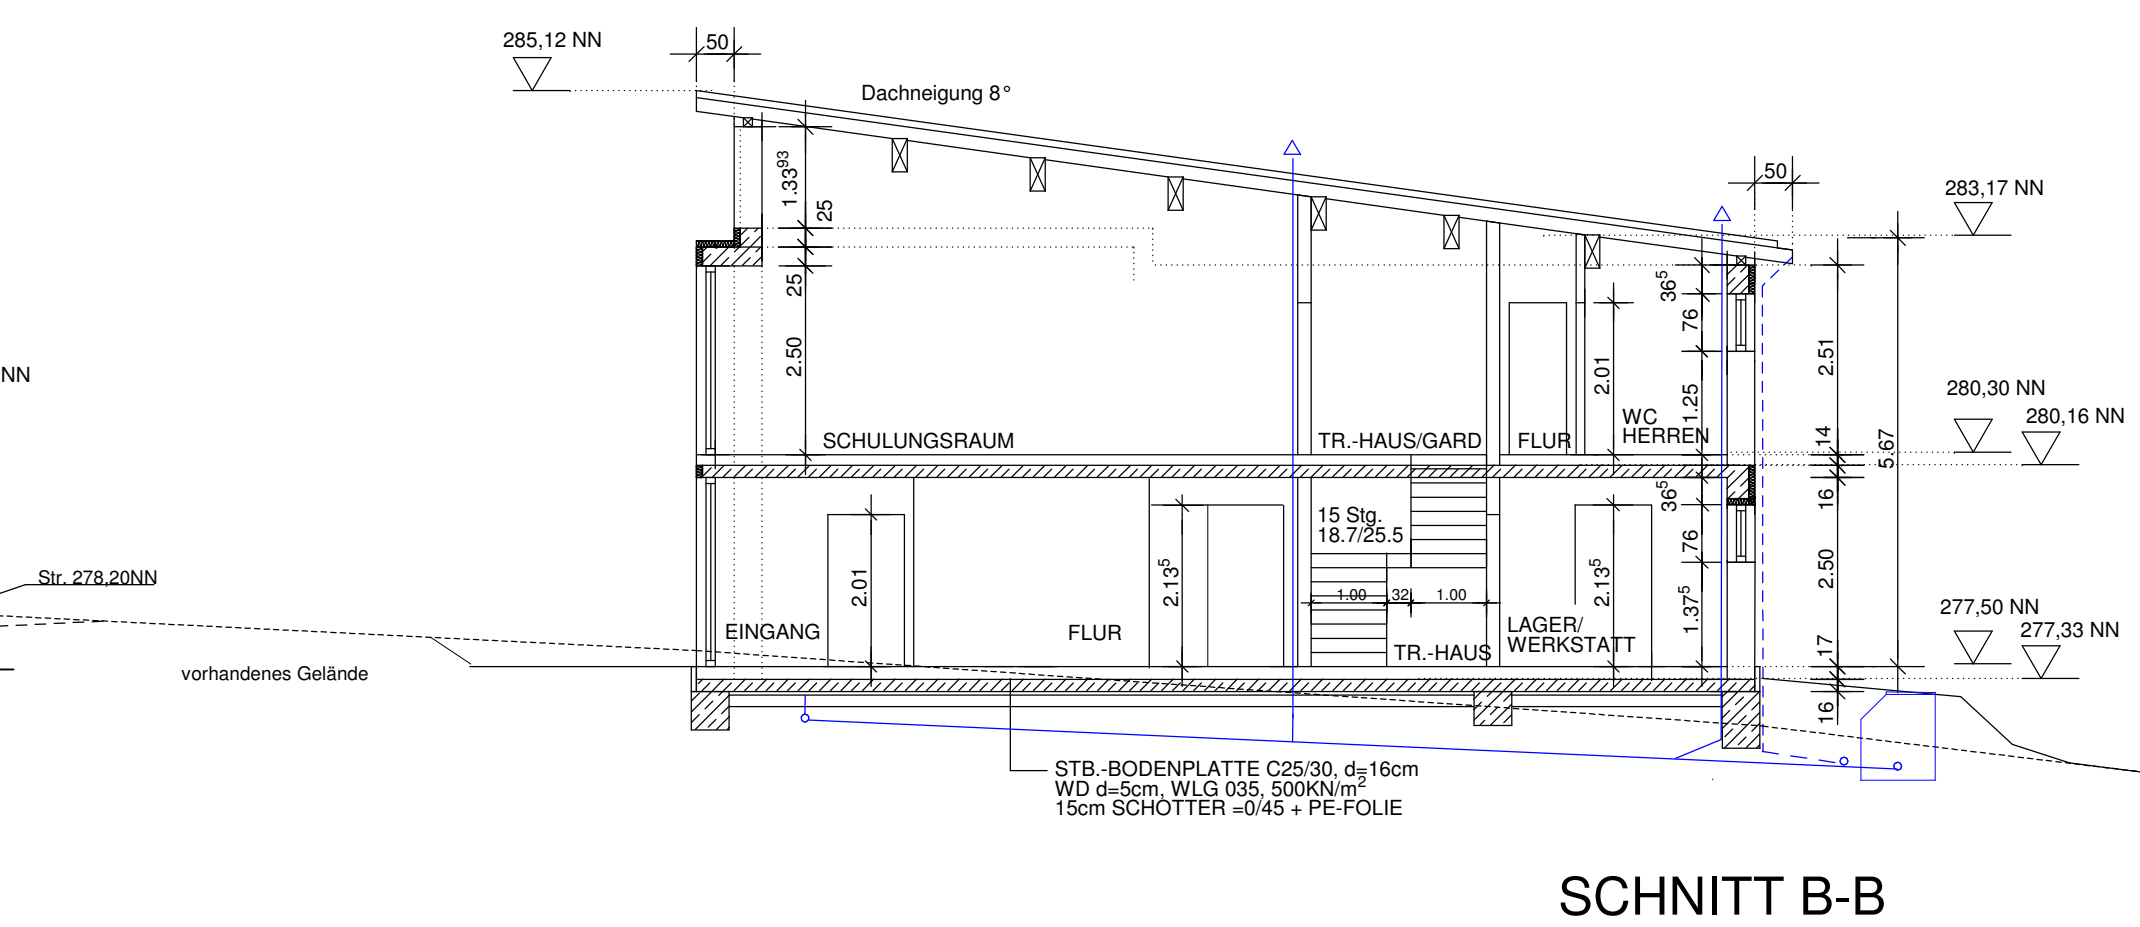
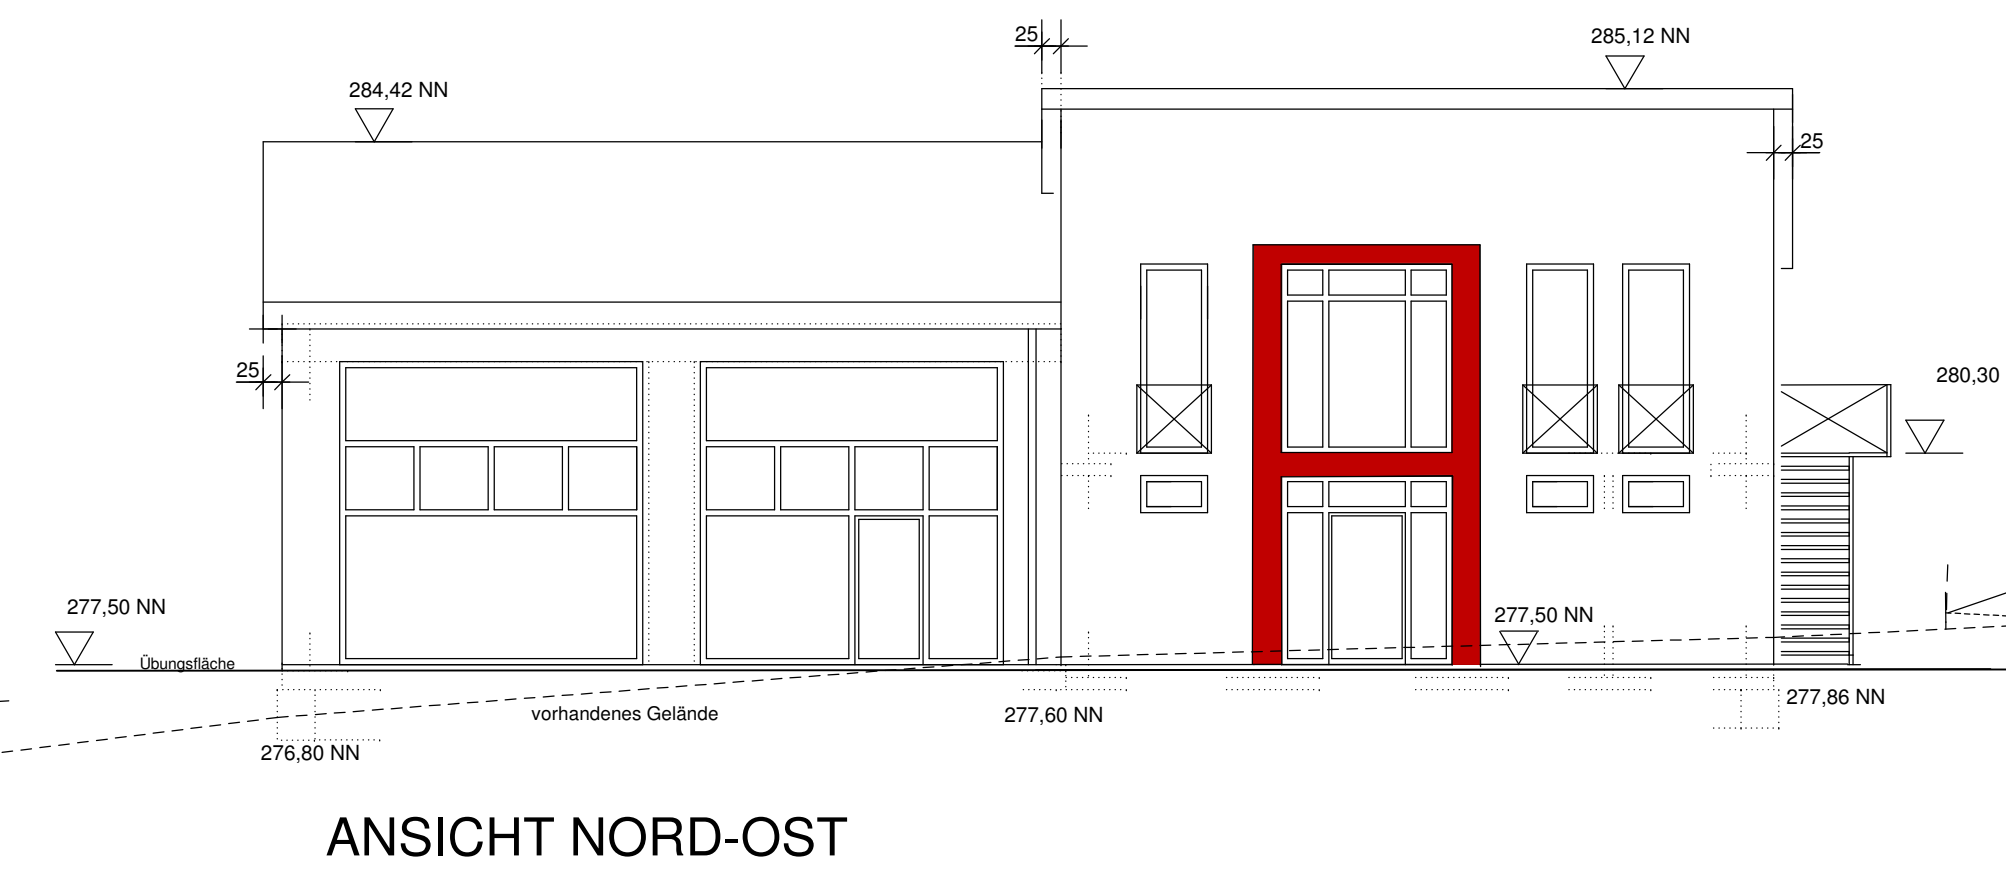
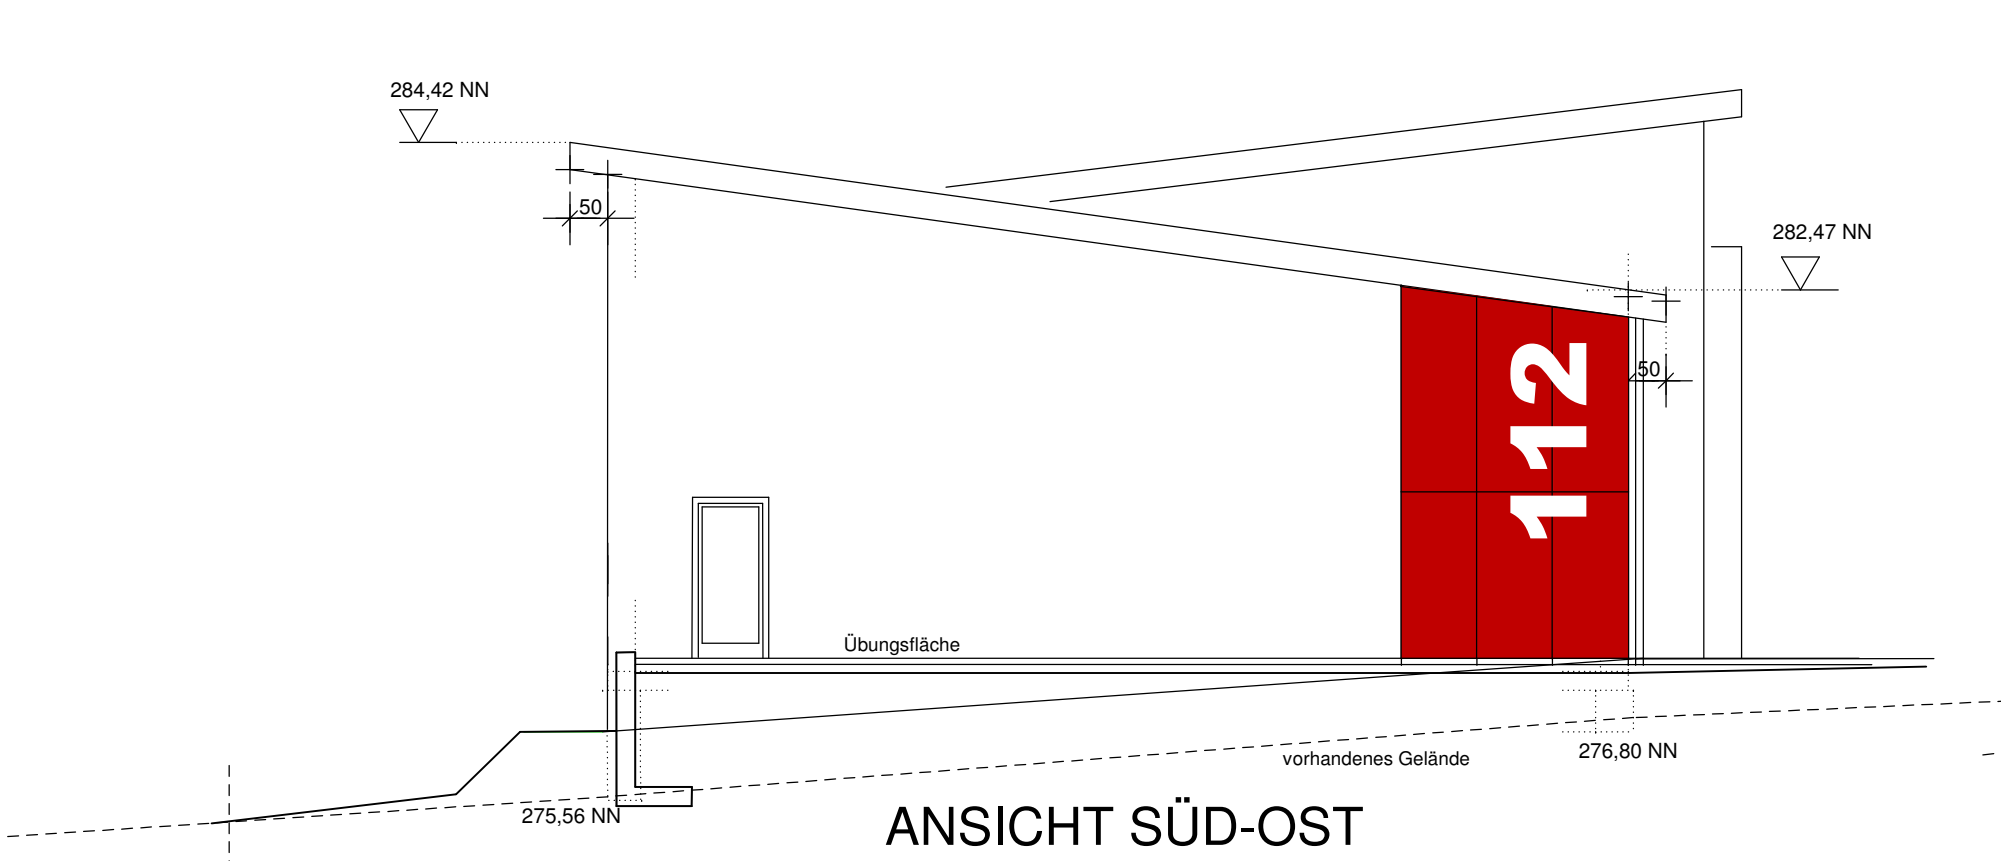
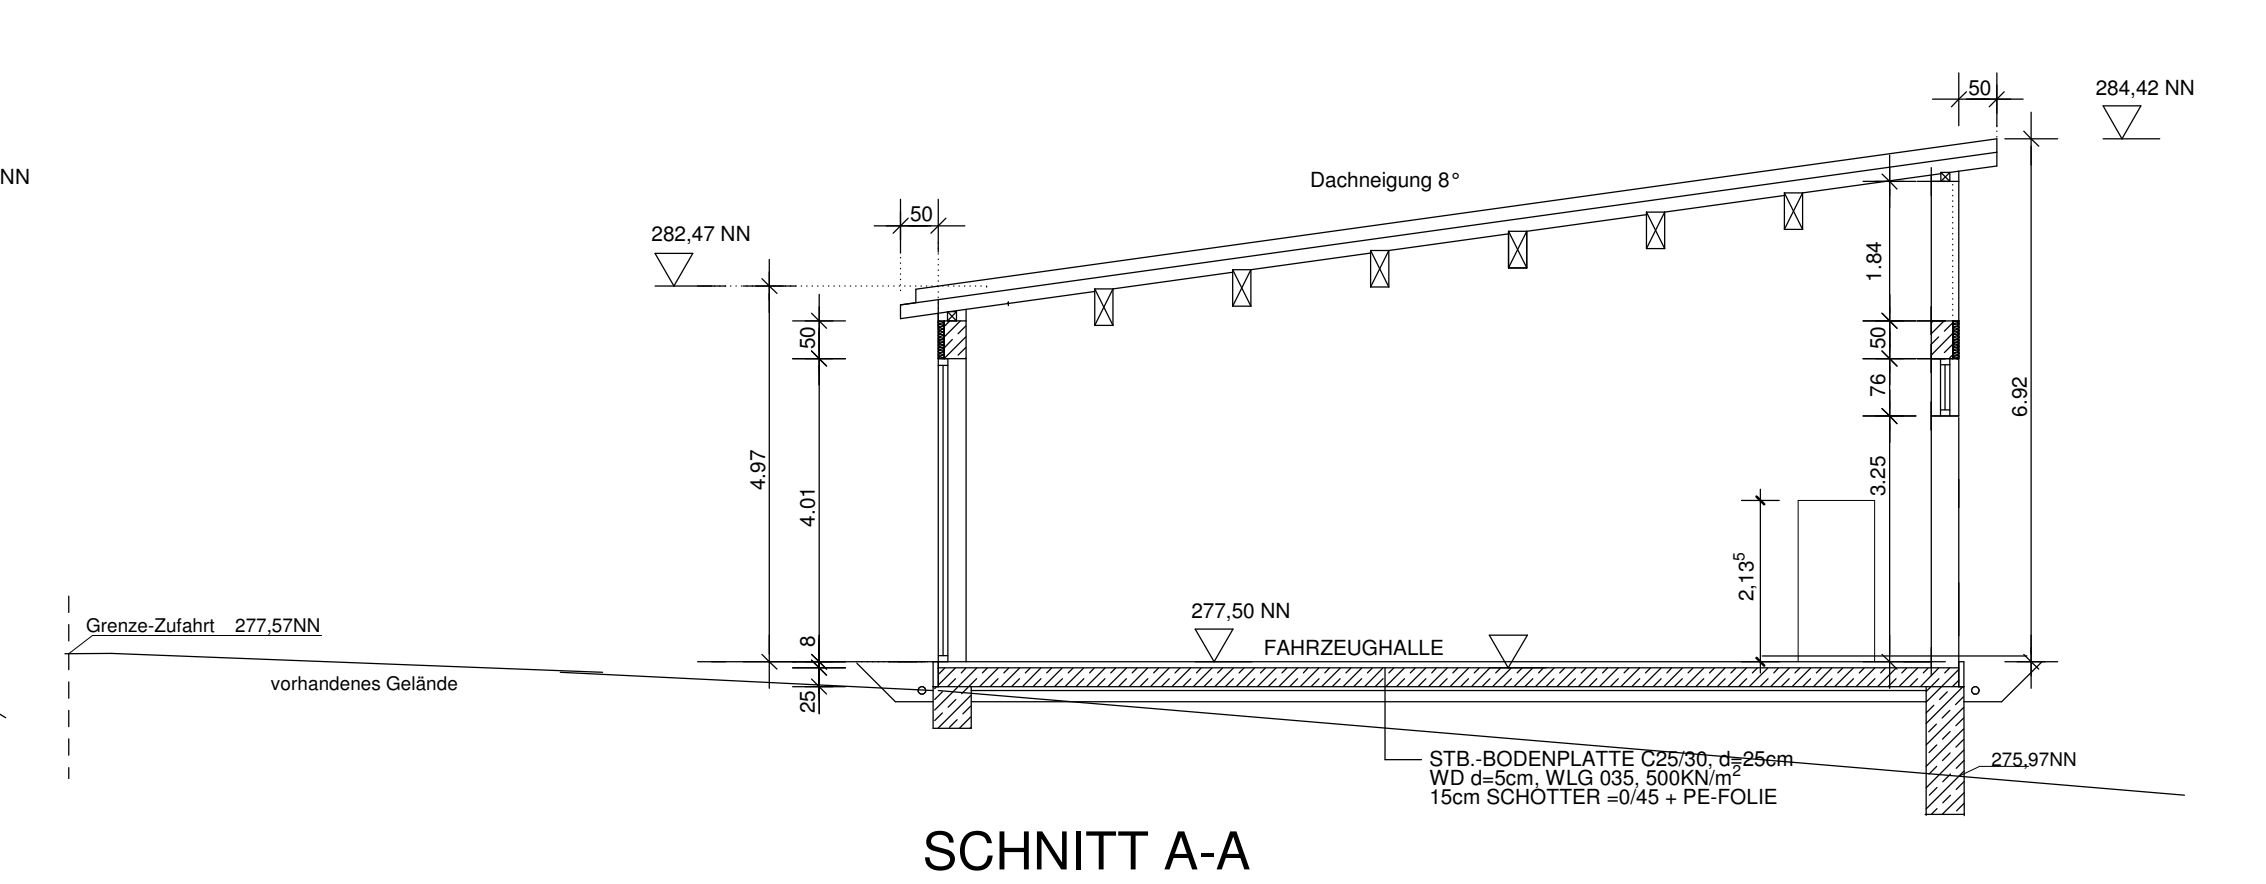
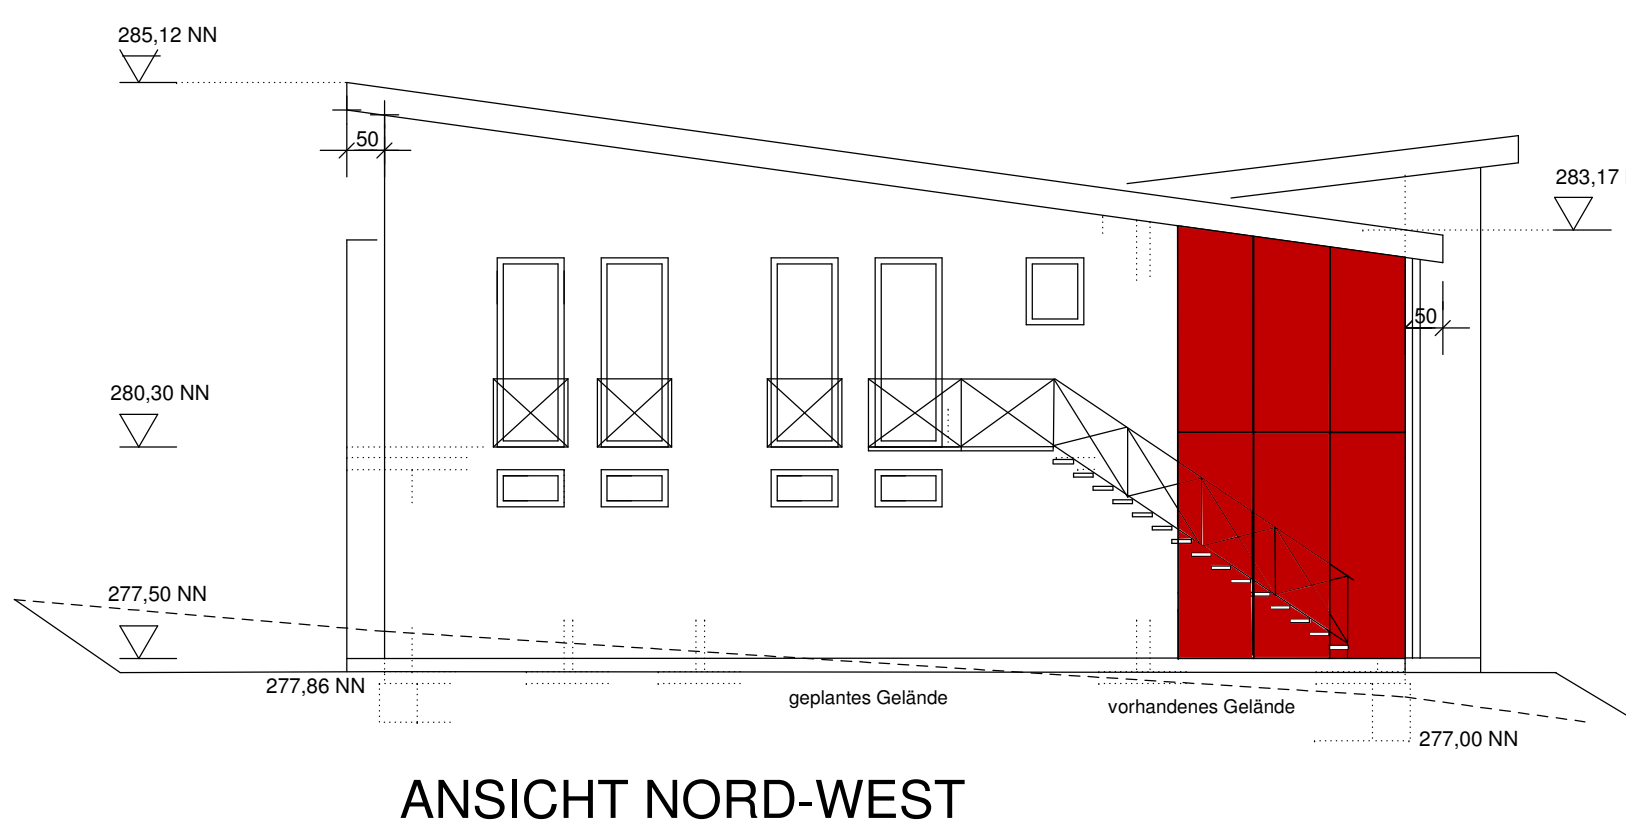
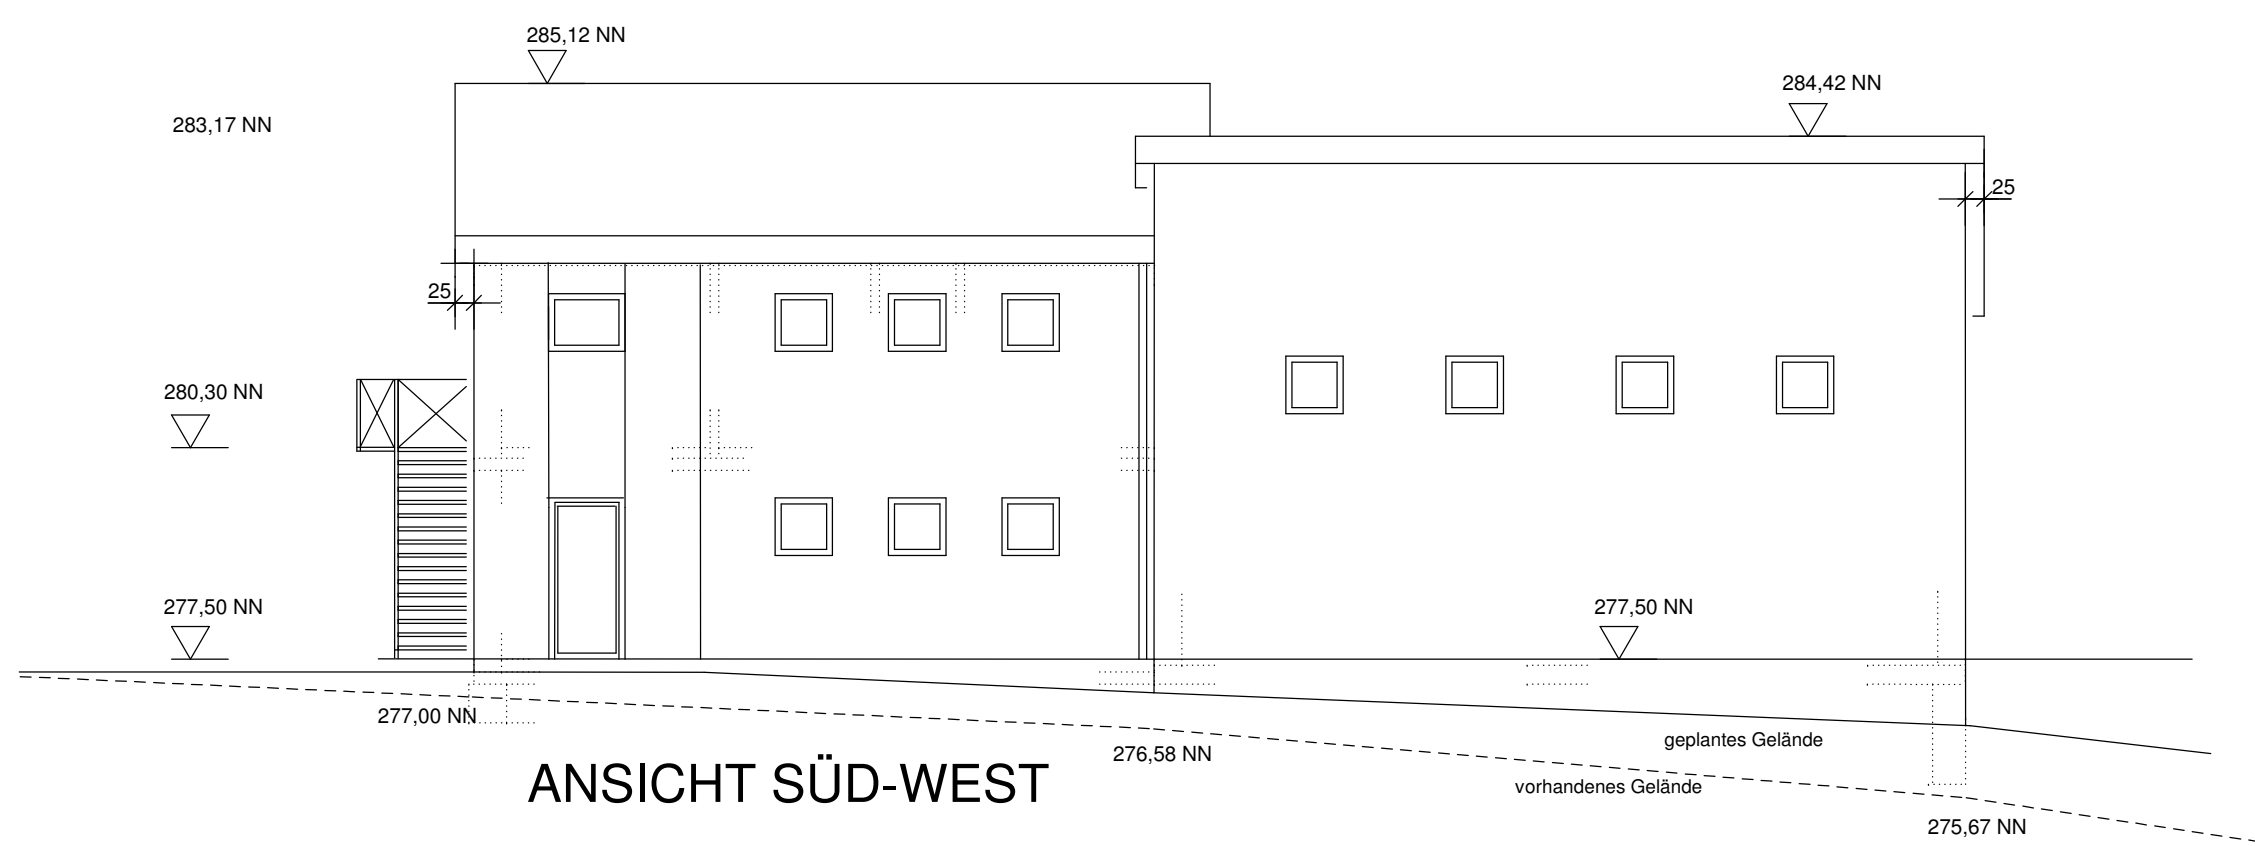


Bauvorhaben: Neubau eines Feuerwehrgerätehauses Am Hartweg 65520 Bad Camberg			Bauherr: Magistrat der Stadt Bad Camberg Am Amthof 15 65520 Bad Camberg		
Datum:		Index:	Blatt Nr.:	1	Architekt: Dipl.-Ing. Arch. Luzia Fleißig Am der Tiggel 4 59469 Ense-Obense Telefon 02938/48312 mail : l.fleissig@gmx.de
Gezeichnet:	13.05.2016				
Geändert:					
Maßstab:	Bautell(e):				
1:100	Grundrisse EG + OG Ansichten Nord, Ost, Süd und West				