


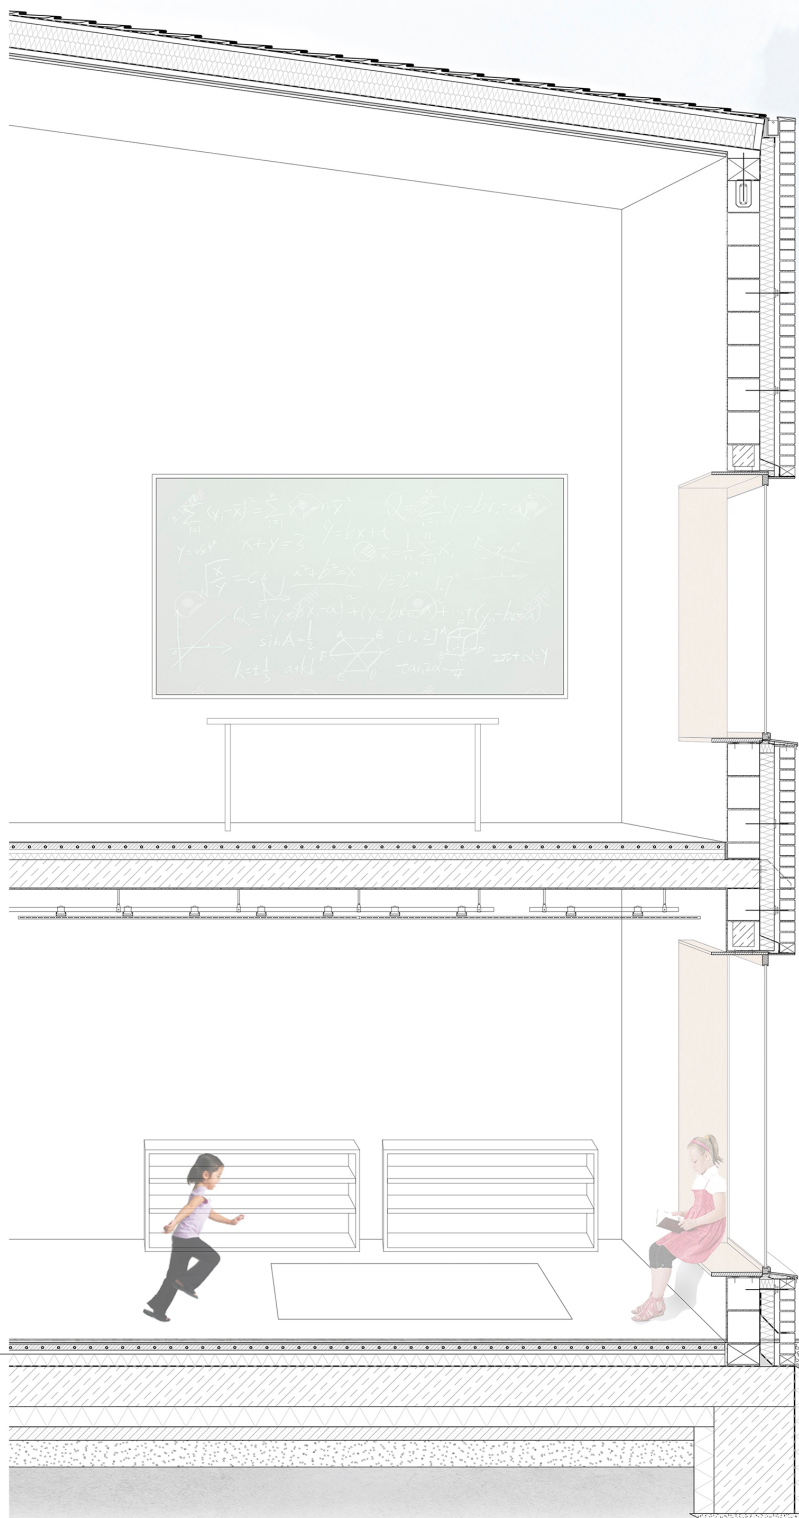

DACHAUFBAU
 10mm Dachbelag Titanzink
 4mm Abdichtungsfolie
 300mm Hohlkastenelement mit Wärmedämmung
 Dampfbremse
 Fußfette
 Ringanker

WANDAUFBAU
 48 x 24 x 23,8 Tragende KS Innenschale 16 DF
 10mm Dämmung
 40mm Luftschicht
 24 x 11,5 x 7,1 Verblendschale NF

FUßBODENAUFBAU
 10mm Teppichboden
 40mm Zementestrich mit Flächenheizung
 30mm Tackerplatte
 2 x 2mm PE-Folie
 45mm Wärmedämmung / Trittschalldämmung
 200mm Stahlbetonfertigteile

GRÜNDUNG
 5mm Randdämmstreifen
 10mm Bodenbelag (Teppichboden/ Linoaleum)
 30mm Zementestrich mit Flächenheizung
 30mm Tackerplatte
 2 x 2mm PE-Folie
 80mm Wärmedämmung
 4mm Bitumenbahn
 200mm Stahlbetonplatte
 150mm hochdruckfeste perimeterdämmung XPS
 100mm Sauberkeitsschicht aus Magerbeton
 200mm kapillarbrechende Schicht
 Streifenfundament
 Drainage
 Grobkies und Randstein

FASSADENSCHNITT & TEILANSICHT
 M 1:20