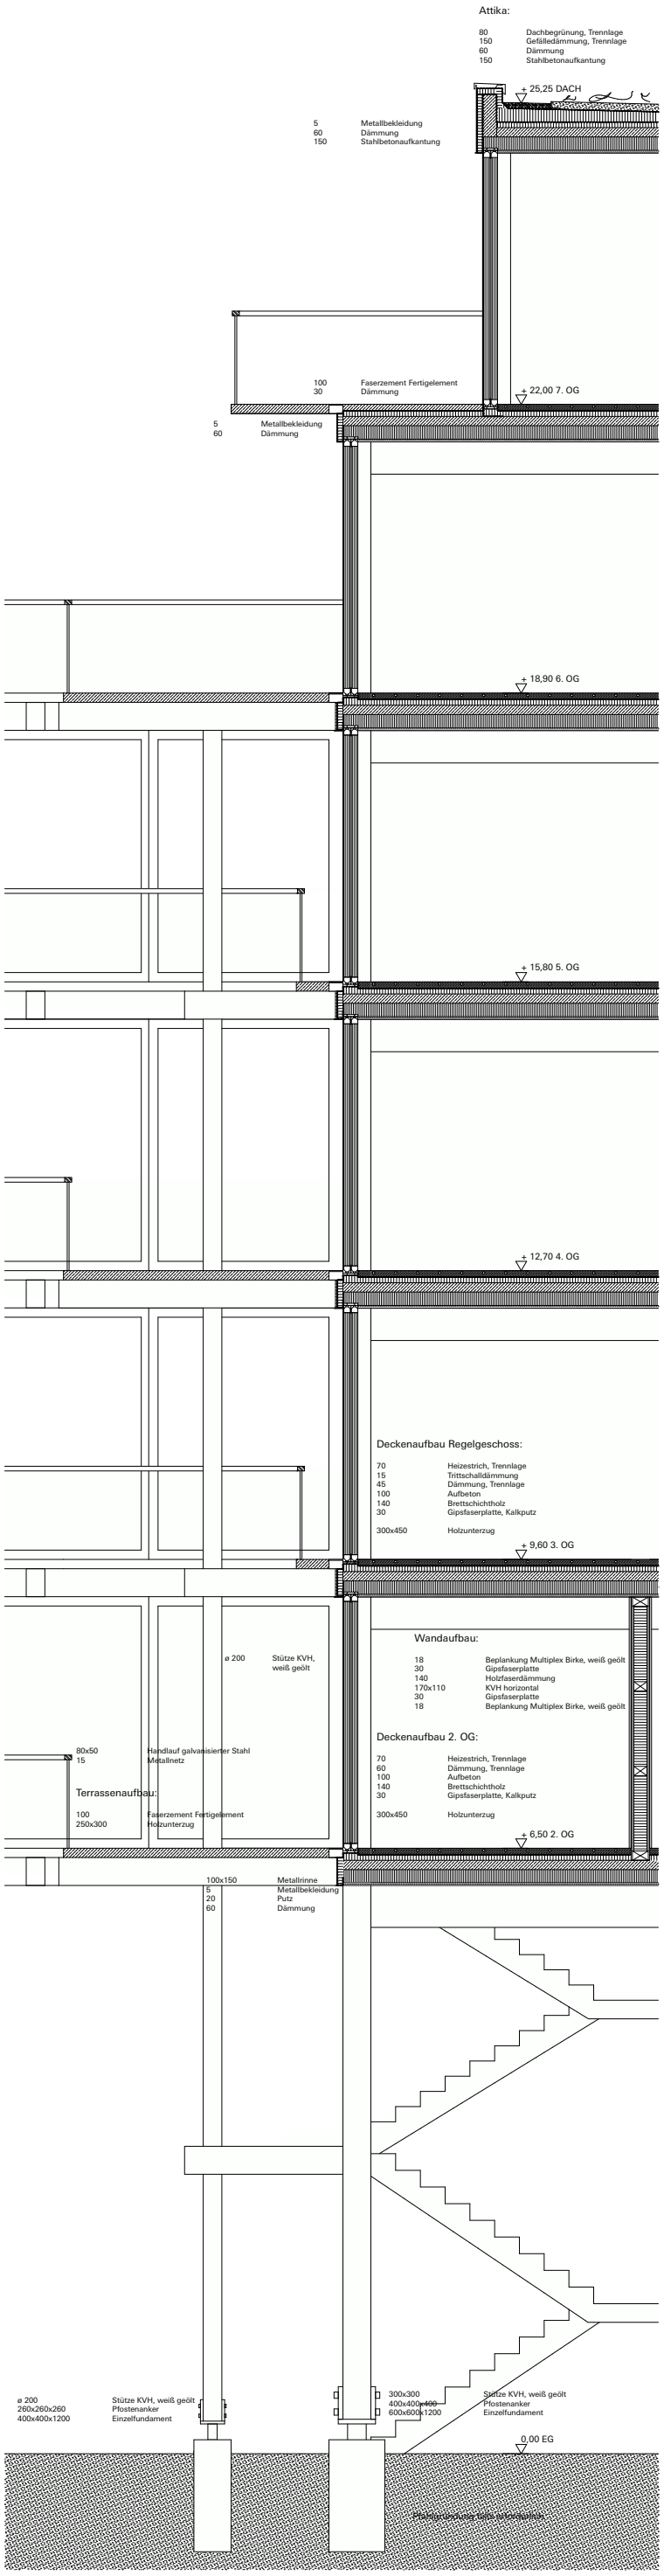
Attika:
80 Dachbegrünung, Trennlage
150 Gefälledämmung, Trennlage
60 Dämmung
150 Stahlbetonaufkantung
+ 25,25 DACH
5 Metallbekleidung
60 Dämmung
150 Stahlbetonaufkantung
100 Faserzement Fertigelement
30 Dämmung
+ 22,00 7. OG
5 Metallbekleidung
60 Dämmung
+ 18,90 6. OG
+ 15,80 5. OG
+ 12,70 4. OG
Deckenaufbau Regelgeschoss:
70 Heizestrich, Trennlage
15 Trittschalldämmung
45 Dämmung, Trennlage
100 Aufbeton
140 Brettschichtholz
30 Gipsfaserplatte, Kalkputz
300x450 Holzunterzug
+ 9,60 3. OG
ø 200 Stütze KVH, weiß geölt
Wandaufbau:
18 Beplankung Multiplex Birke, weiß geölt
30 Gipsfaserplatte
140 Holzfaserdämmung
170x110 KVH horizontal
30 Gipsfaserplatte
18 Beplankung Multiplex Birke, weiß geölt
Deckenaufbau 2. OG:
70 Heizestrich, Trennlage
60 Dämmung, Trennlage
100 Aufbeton
140 Brettschichtholz
30 Gipsfaserplatte, Kalkputz
300x450 Holzunterzug
80x50 Handlauf galvanisierter Stahl
15 Metallnetz
Terrassenaufbau:
100 Faserzement Fertigelement
250x300 Holzunterzug
+ 6,50 2. OG
100x150 Metallrinne
5 Metallbekleidung
20 Putz
60 Dämmung
ø 200 Stütze KVH, weiß geölt
260x260x260 Pfostenanker
400x400x1200 Einzelfundament
300x300 Stütze KVH, weiß geölt
400x400x400 Pfostenanker
600x600x1200 Einzelfundament
0,00 EG
Plattengründung falls erforderlich