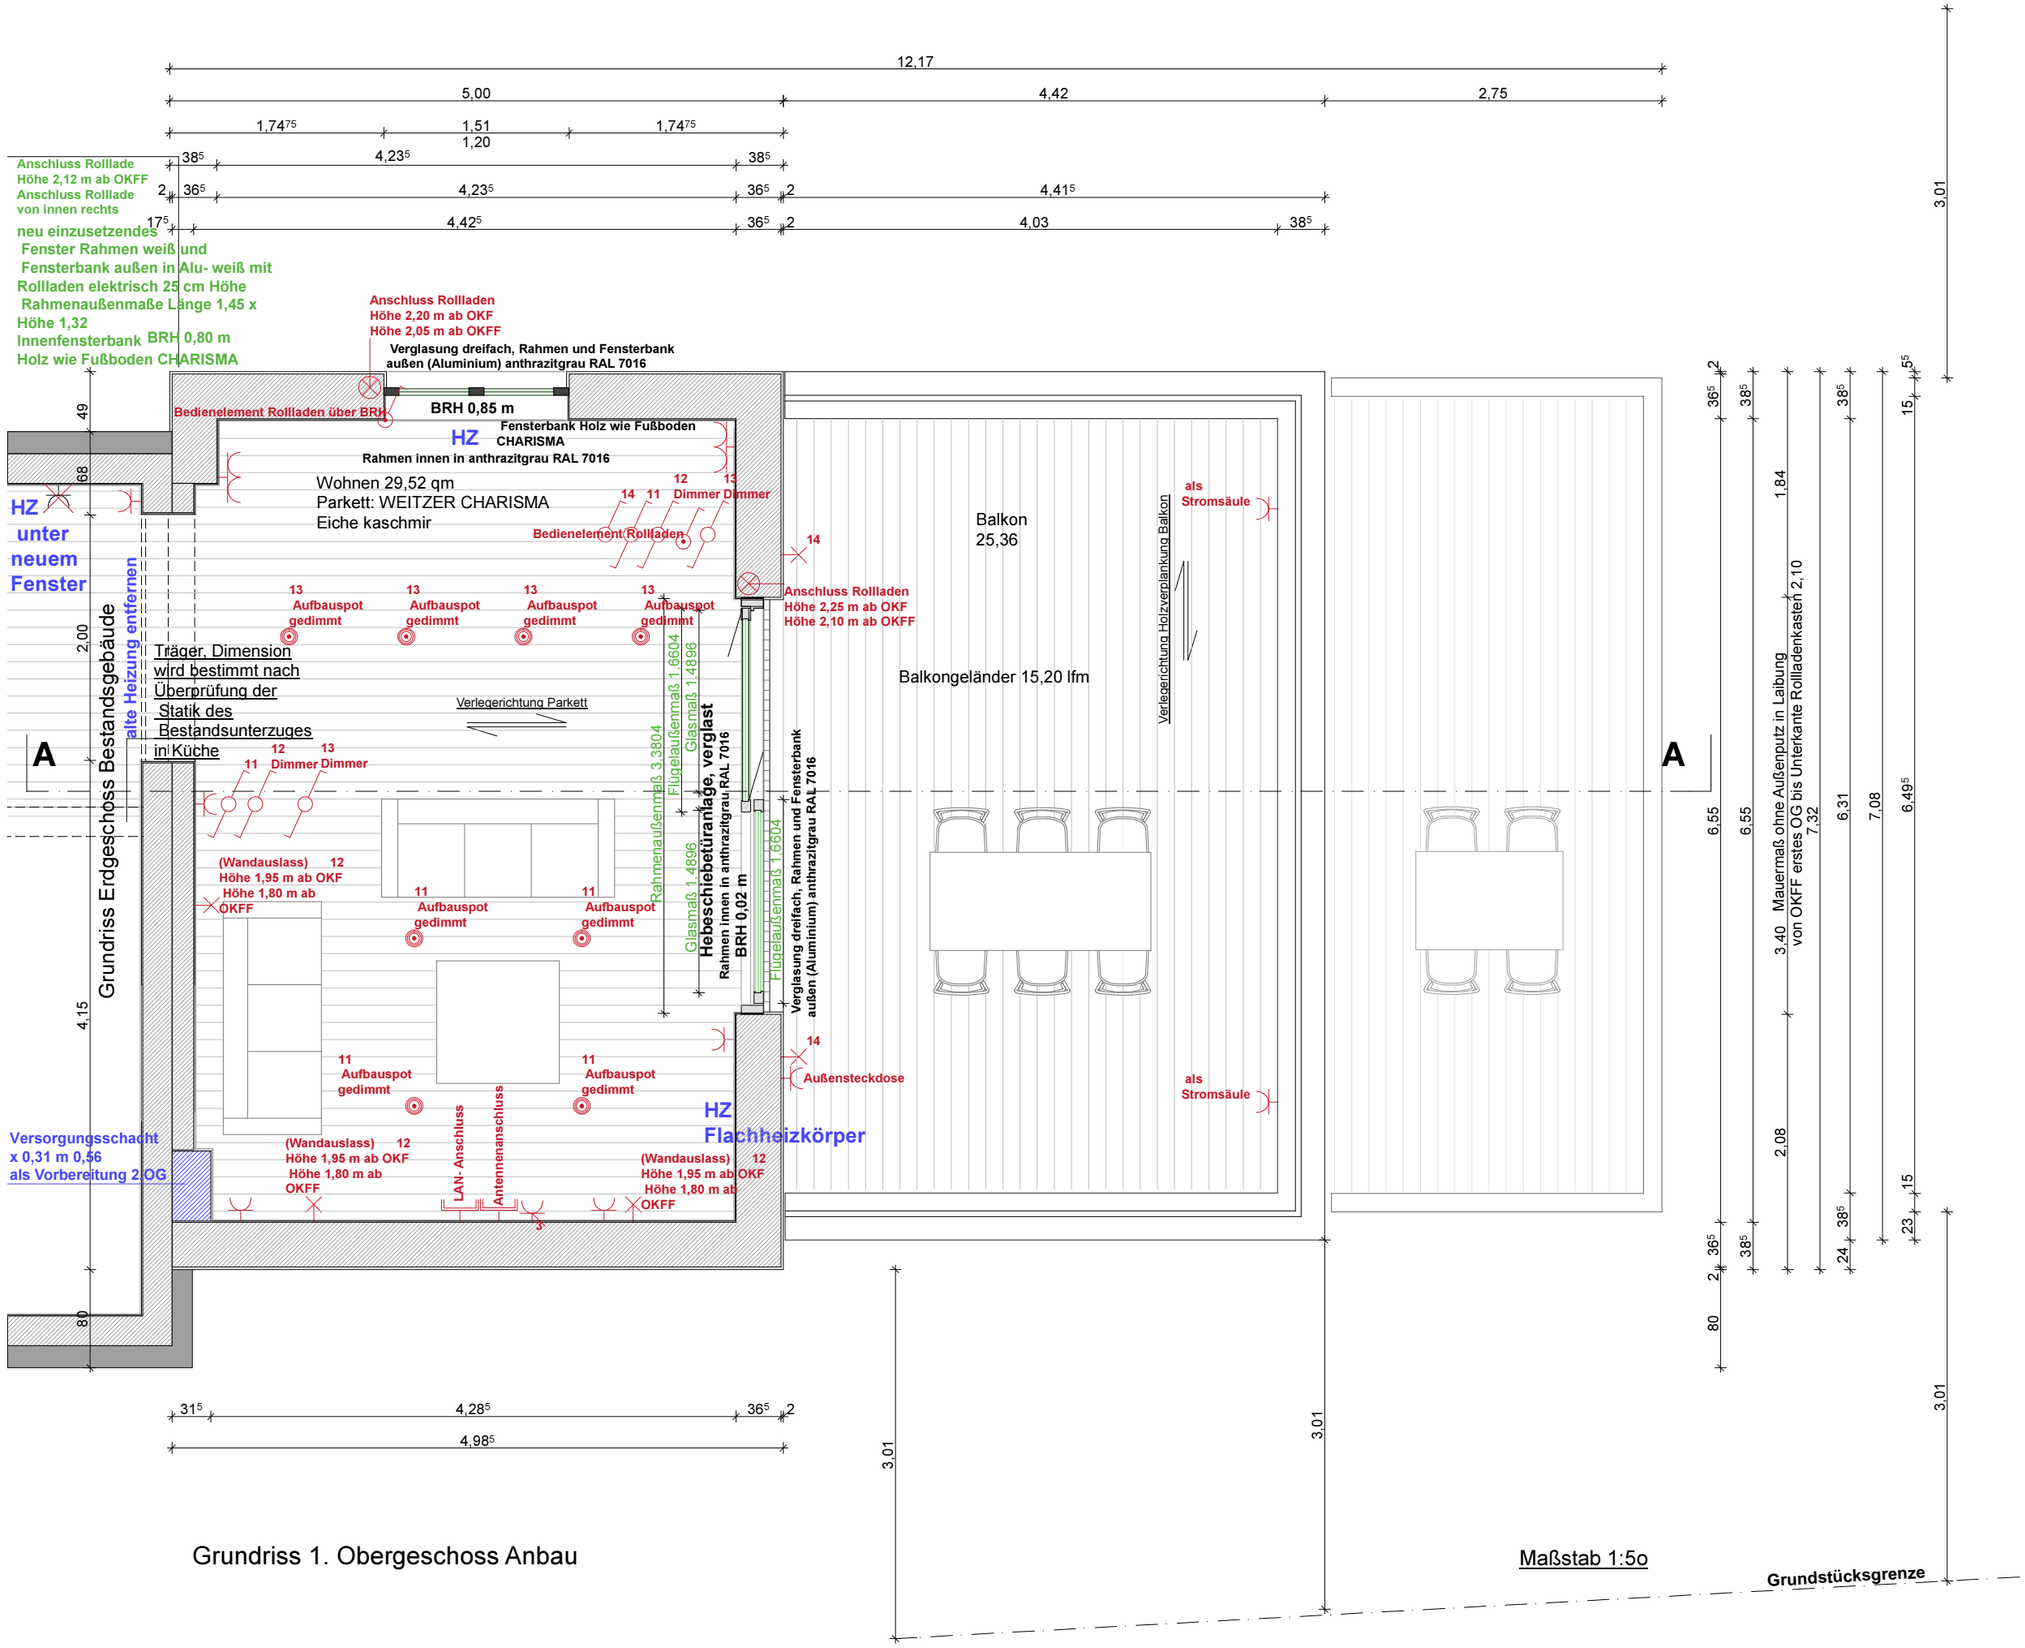

Grundriss 1. Obergeschoss Anbau

Maßstab 1:5o