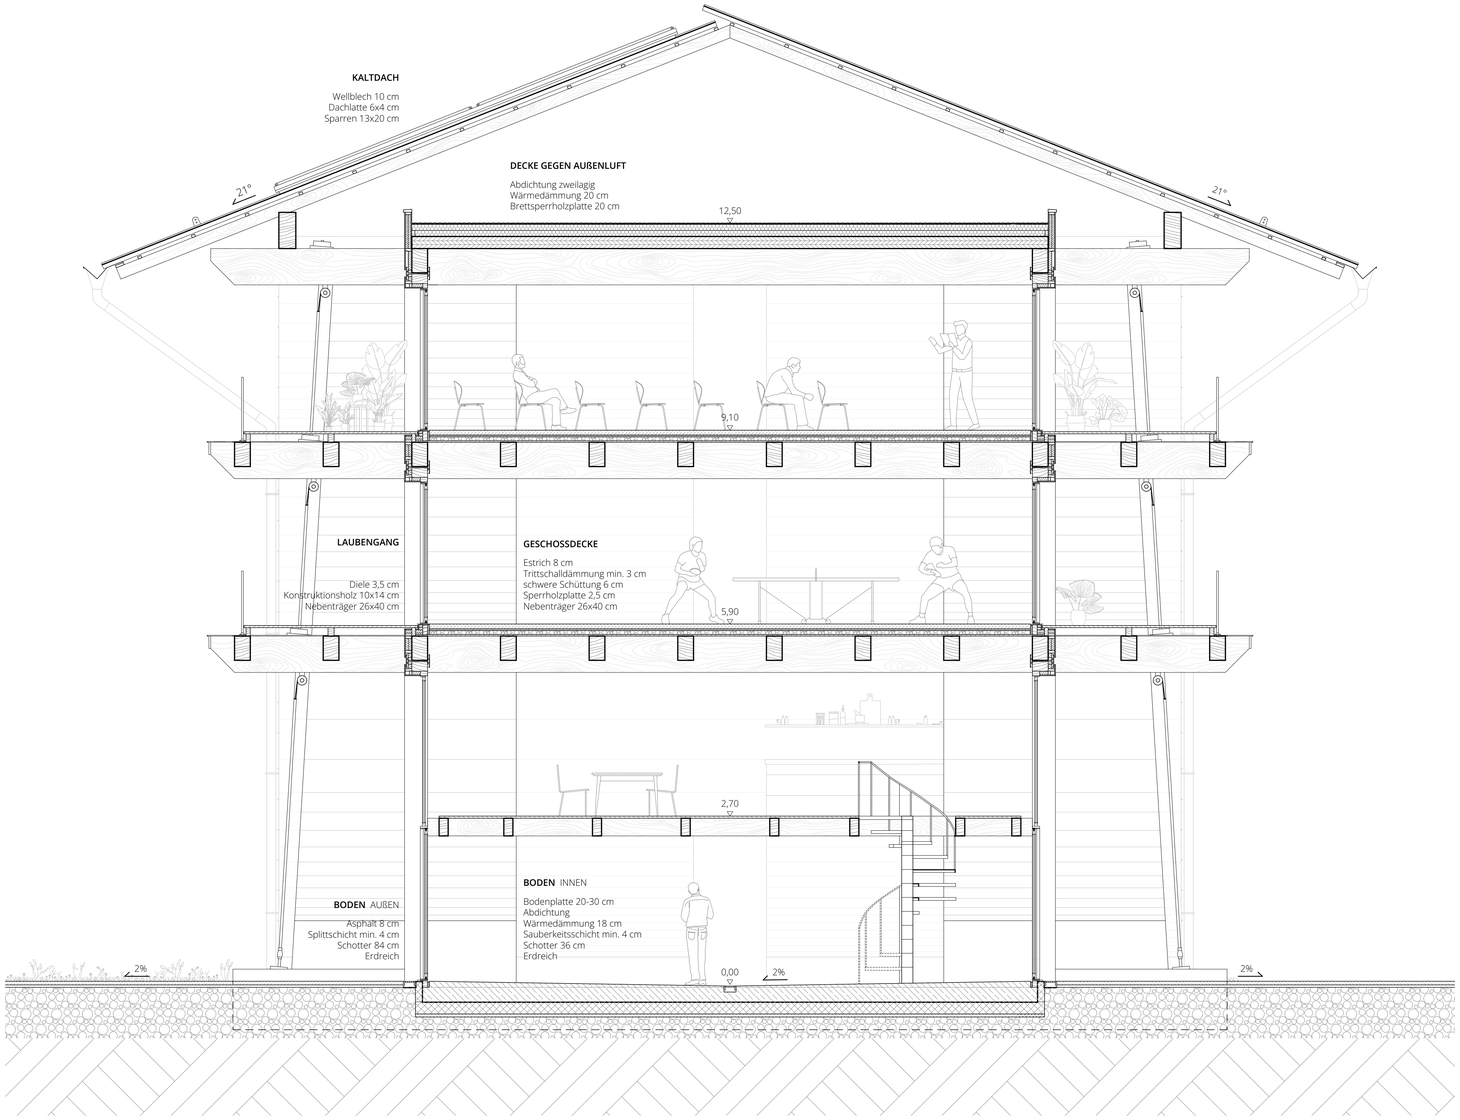
KALTDACH
Wellblech 10 cm
Dachlatte 6x4 cm
Sparren 13x20 cm
DECKE GEGEN AUßENLUFT
Abdichtung zweilagig
Wärmedämmung 20 cm
Brettsperrholzplatte 20 cm
21°
21°
12,50
9,10
5,90
2,70
0,00
LAUBENGANG
Diele 3,5 cm
Konstruktionsholz 10x14 cm
Nebenträger 26x40 cm
GESCHOSSDECKE
Estrich 8 cm
Trittschalldämmung min. 3 cm
schwere Schüttung 6 cm
Sperrholzplatte 2,5 cm
Nebenträger 26x40 cm
BODEN INNEN
Bodenplatte 20-30 cm
Abdichtung
Wärmedämmung 18 cm
Sauberkeitsschicht min. 4 cm
Schotter 36 cm
Erdreich
BODEN AUßEN
Asphalt 8 cm
Splittschicht min. 4 cm
Schotter 84 cm
Erdreich
2%
2%
2%