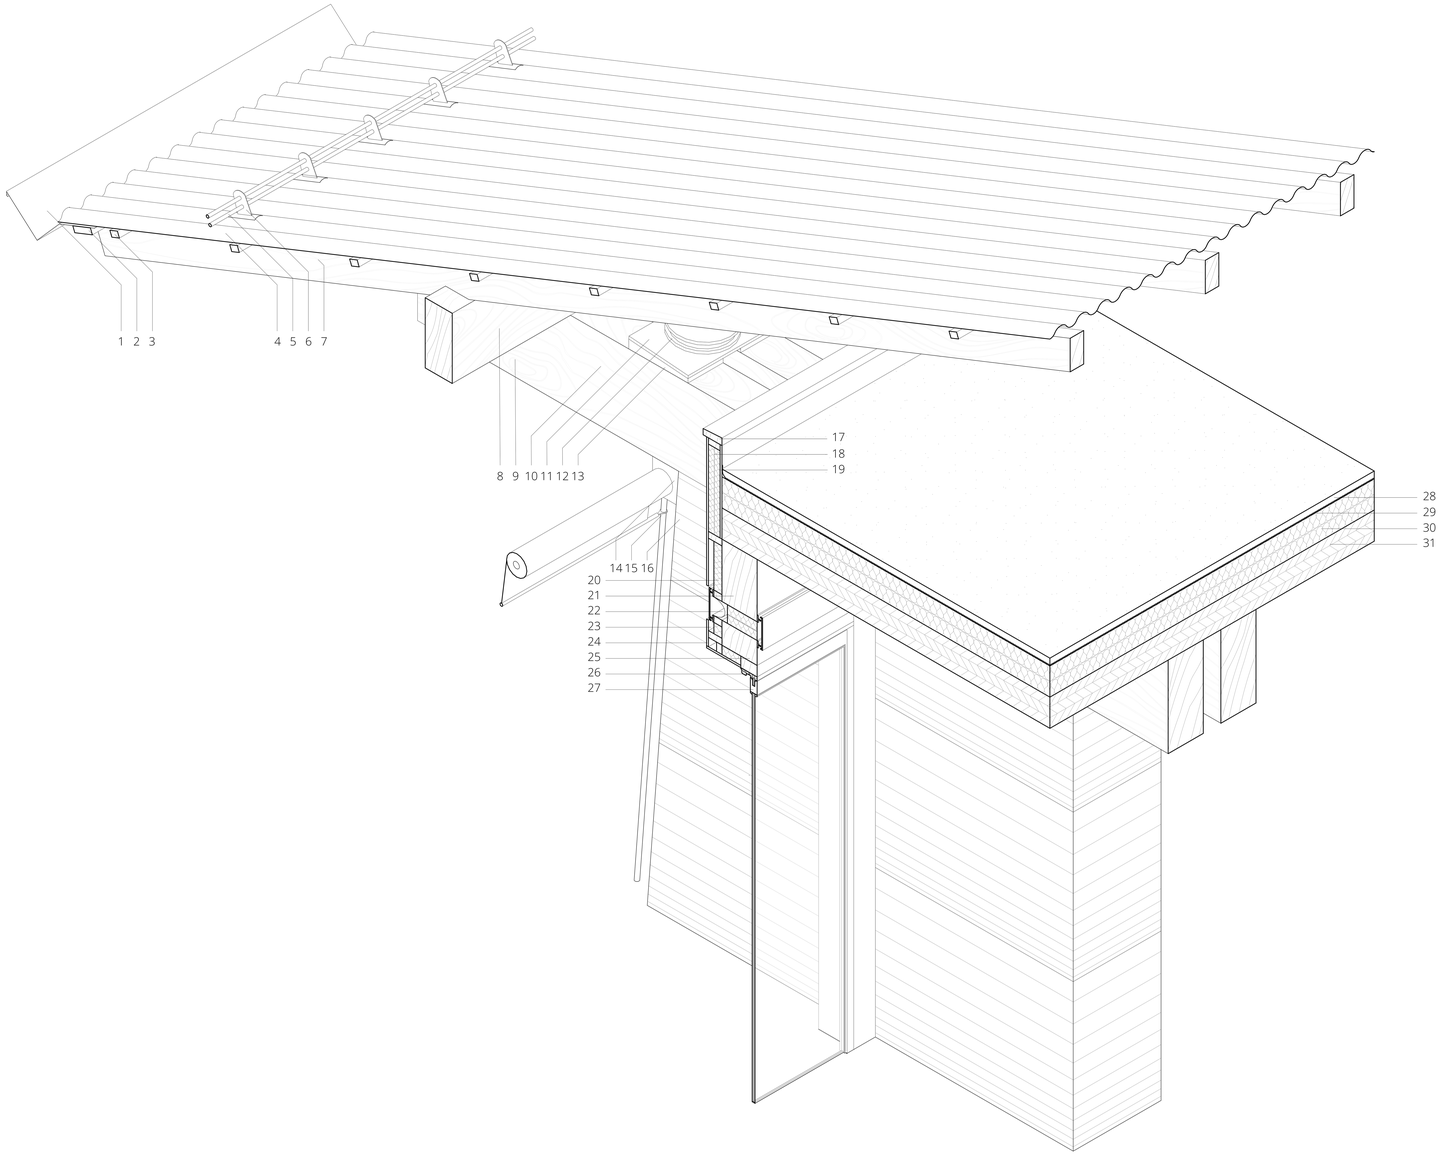

DACH

Regenrinne	**01**
Traufbohle	**02**
Dachlatte 40mm x 60mm	**03**
Wellblech	**04**
Aluminium Schneefangrohr	**05**
Schneefangbefestigung	**06**
Sparren 100mm x 200mm	**07**
Fußpfette 200mm x 450mm	**08**
Hauptträger 260mm x 600mm	**10**

VORSPANNUNG

Stahlplatte mit Loch d=35mm	**11**
Runde Stahlplatte d=35mm	**12**
+ 2x Tellerfeder D=250 t=10mm	
VH-Keil C24 (86,5°) Zugstabsystem	**13**
Halfen Detan D M30 / Führungsstab	**15**

FASSADE

Sonnenschutz	**14**
Lehmwand aus Fertigteilelementen	**16**
Holzfaserdämmstoffplatten d=60mm	**20**
Nebenträger 260mm x 400mm	**21**
Dehnfugen-System Aluminium Serie	**22**
SRJ Construction Specialties	
Bewegungsbereich für Fugensystem	**23**
Verblendbrett d=18mm	**24**
Fassadenrahmen 160mm x 260mm	**25**
Führungsschiene	**26**
Schiebefenster	**27**

DECKE GEGEN AUßENLUFT

Attikaabschluss-Bohle	**17**
Holzfaserdämmstoffplatten	**18**
Konstruktionsplatte	**19**
Auflast aus Kies	**28**
Doppellagige Bitumenabdichtung	**29**
Holzfaserdämmstoffplatten zweilagig je d=100mm	**30**
Brettsperrholzplatte	**31**