


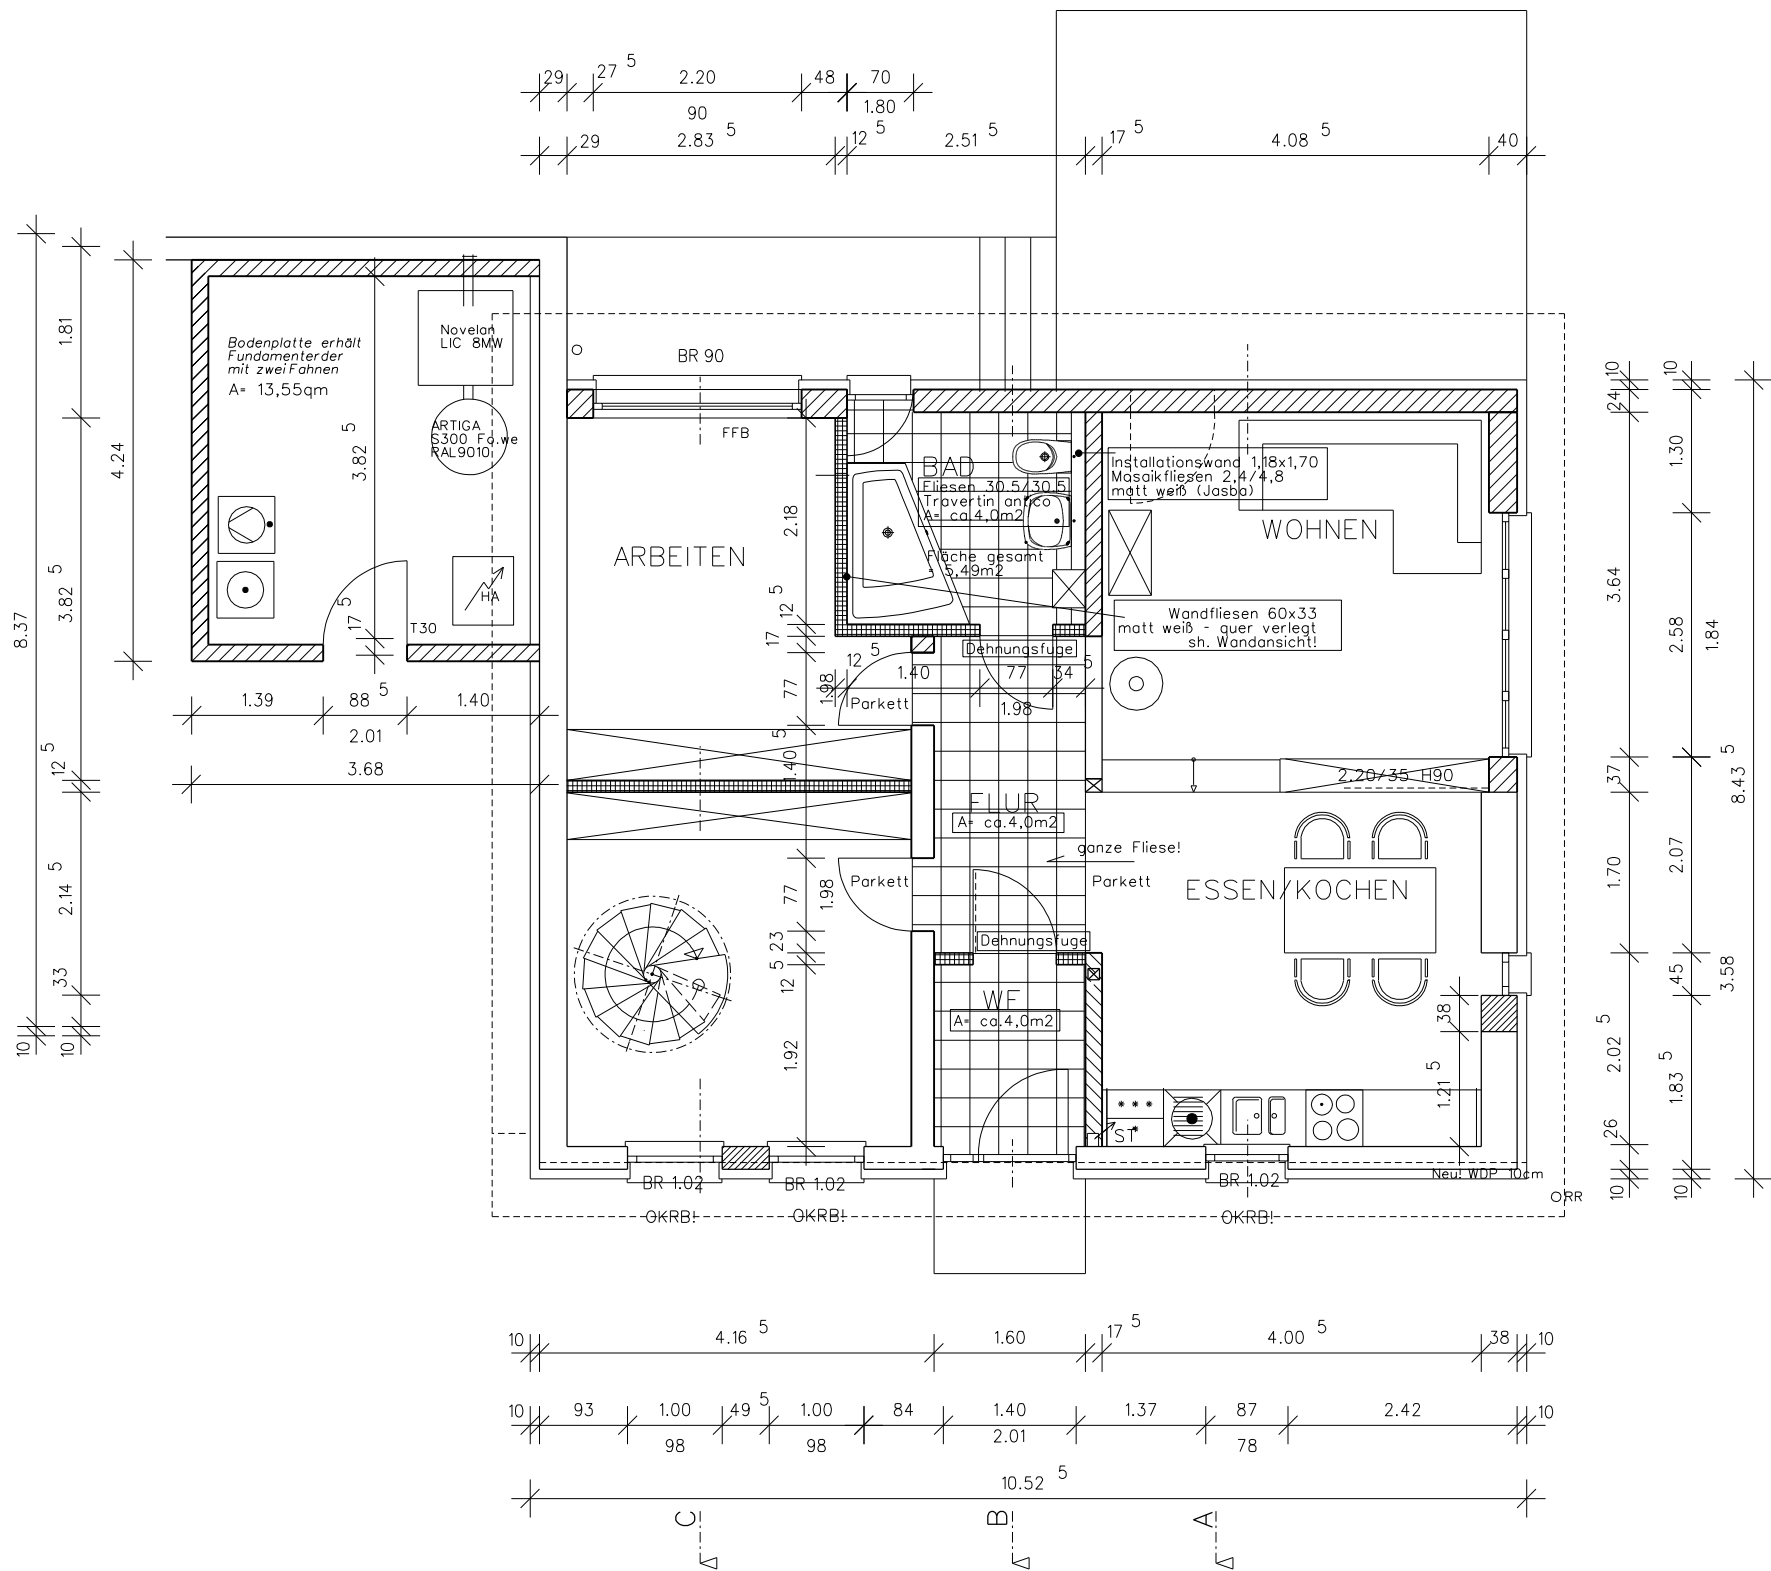

### LEGENDE

|  |                         |  |                          |
|--|-------------------------|--|--------------------------|
|  | Bestand                 |  | vorh. Tür                |
|  | Abriss                  |  | neue Tür                 |
|  | Beton                   |  | neue Tür mit Glasfüllung |
|  | neu KS Mauerwerk        |  | neue Fenster-Tür         |
|  | neu KS 20-III Mauerwerk |  |                          |
|  | Ständerwerk             |  |                          |
|  | keramischer Bodenbelag  |  |                          |

Statikpläne des Ingenieurbüros Fischer & Specht sind zu beachten.

Alle Maße sind vor Ort zu prüfen und computerbedingte Millimeterangaben auf halbe Zentimeter zu runden!

|       |                  |       |      |
|-------|------------------|-------|------|
| Q     |                  |       |      |
| P     |                  |       |      |
| O     |                  |       |      |
| N     |                  |       |      |
| M     |                  |       |      |
| L     |                  |       |      |
| K     |                  |       |      |
| I     |                  |       |      |
| H     |                  |       |      |
| G     |                  |       |      |
| F     |                  |       |      |
| E     |                  |       |      |
| D     |                  |       |      |
| C     |                  |       |      |
| B     |                  |       |      |
| A     |                  |       |      |
| Index | Art der Änderung | Datum | Gez. |

|                                                              |                                 |            |   |
|--------------------------------------------------------------|---------------------------------|------------|---|
| Projekt<br><br>Umbau eines Remisen-<br>gebäudes zum Wohnhaus |                                 |            | <b>Dipl.-Ing.(TH) Uhlmann</b><br><br><i>Bau-Planung<br/>Bau-Beratung<br/>Bau-Überwachung<br/>Gutachten</i><br><br>Adresse<br>Sauerbruchstr. 97<br>42115 Wuppertal<br><br>Telefon<br>0202- 42963-0<br>Telefax<br>0202- 42963-20<br>E-mail<br>info@uhlmann-bauplanung.de |
| Planungsstufe<br><br>Ausführungsplanung                      |                                 |            |   |
| Zeichnung<br><br>Fliesenplan                                 |                                 |            |   |
| Stand: 24.01.07                                              |                                 |            |   |
| Projekt<br>01/06                                             | Plan-Nr.<br>vR                  | Gez.<br>vR | Bauherr<br><br>Frau Gerda Schink<br>Bäusenber 1<br>42781 Haan<br><br>Unterschrift   |
| Datum<br>02.05.2006                                          | Maßstab<br>1/50                 |            |   |
| Bauschein/ Aktz.                                             | Dateiname<br>FL_001_240107p.dgn |            |   |