




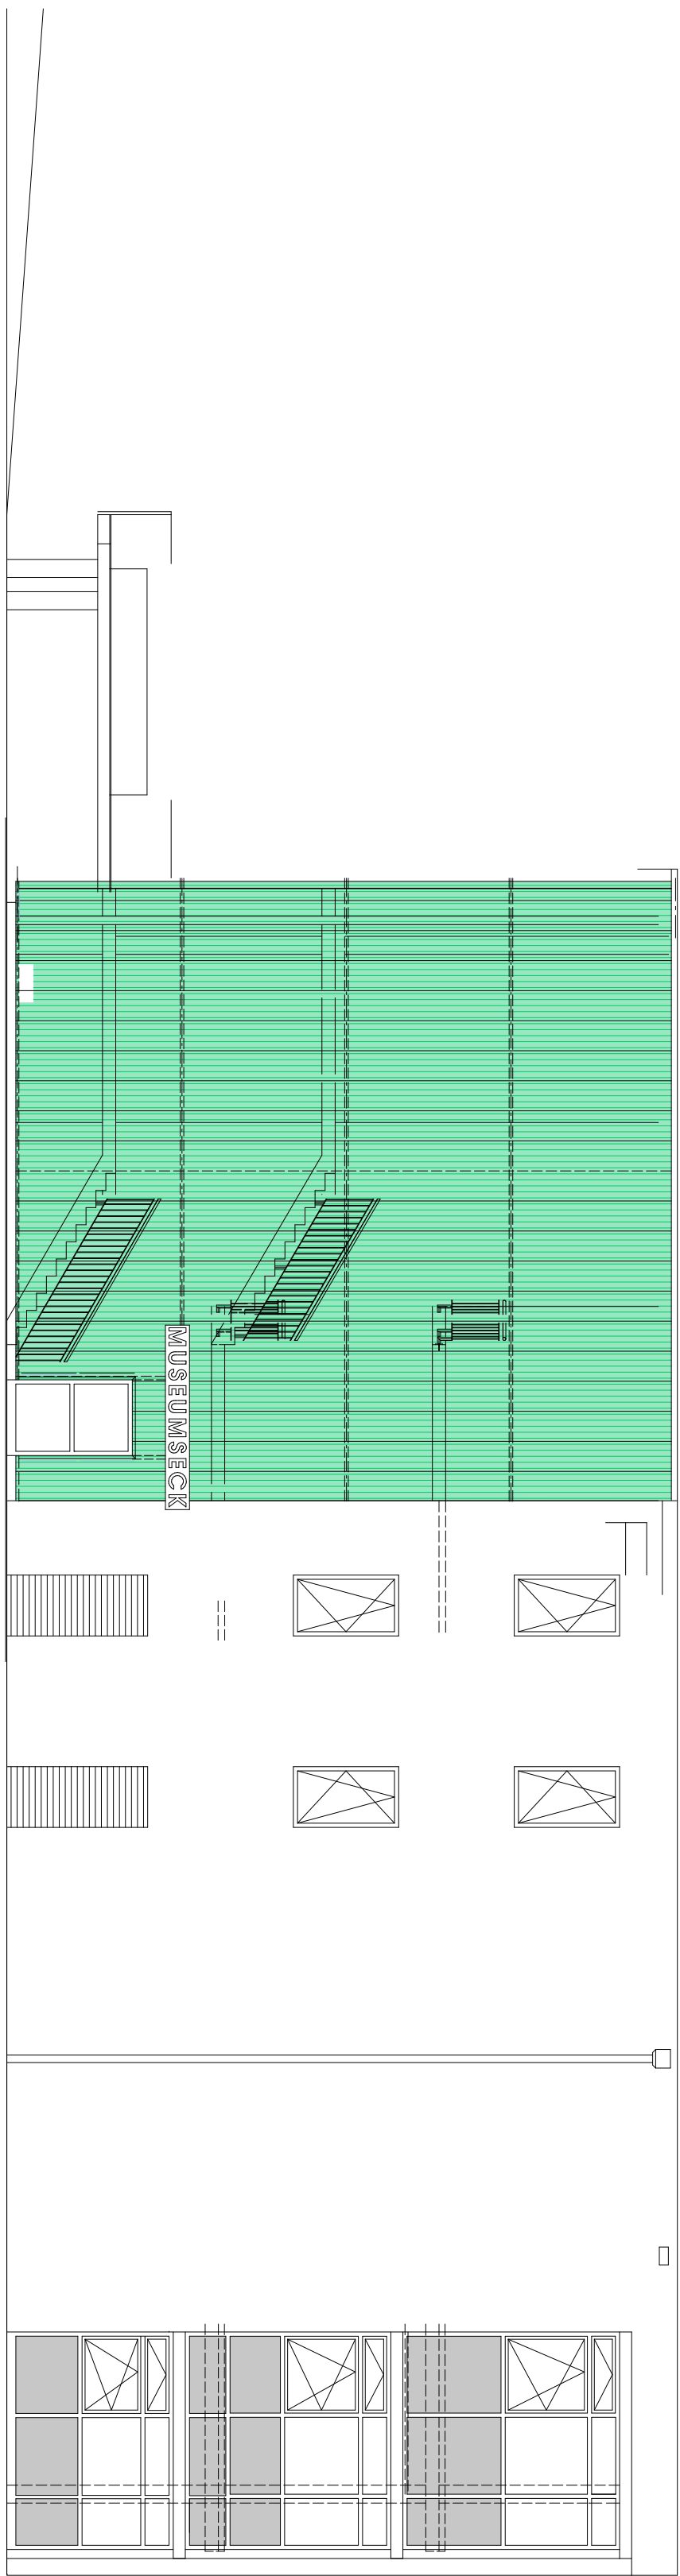

ANSICHT NORD-OST

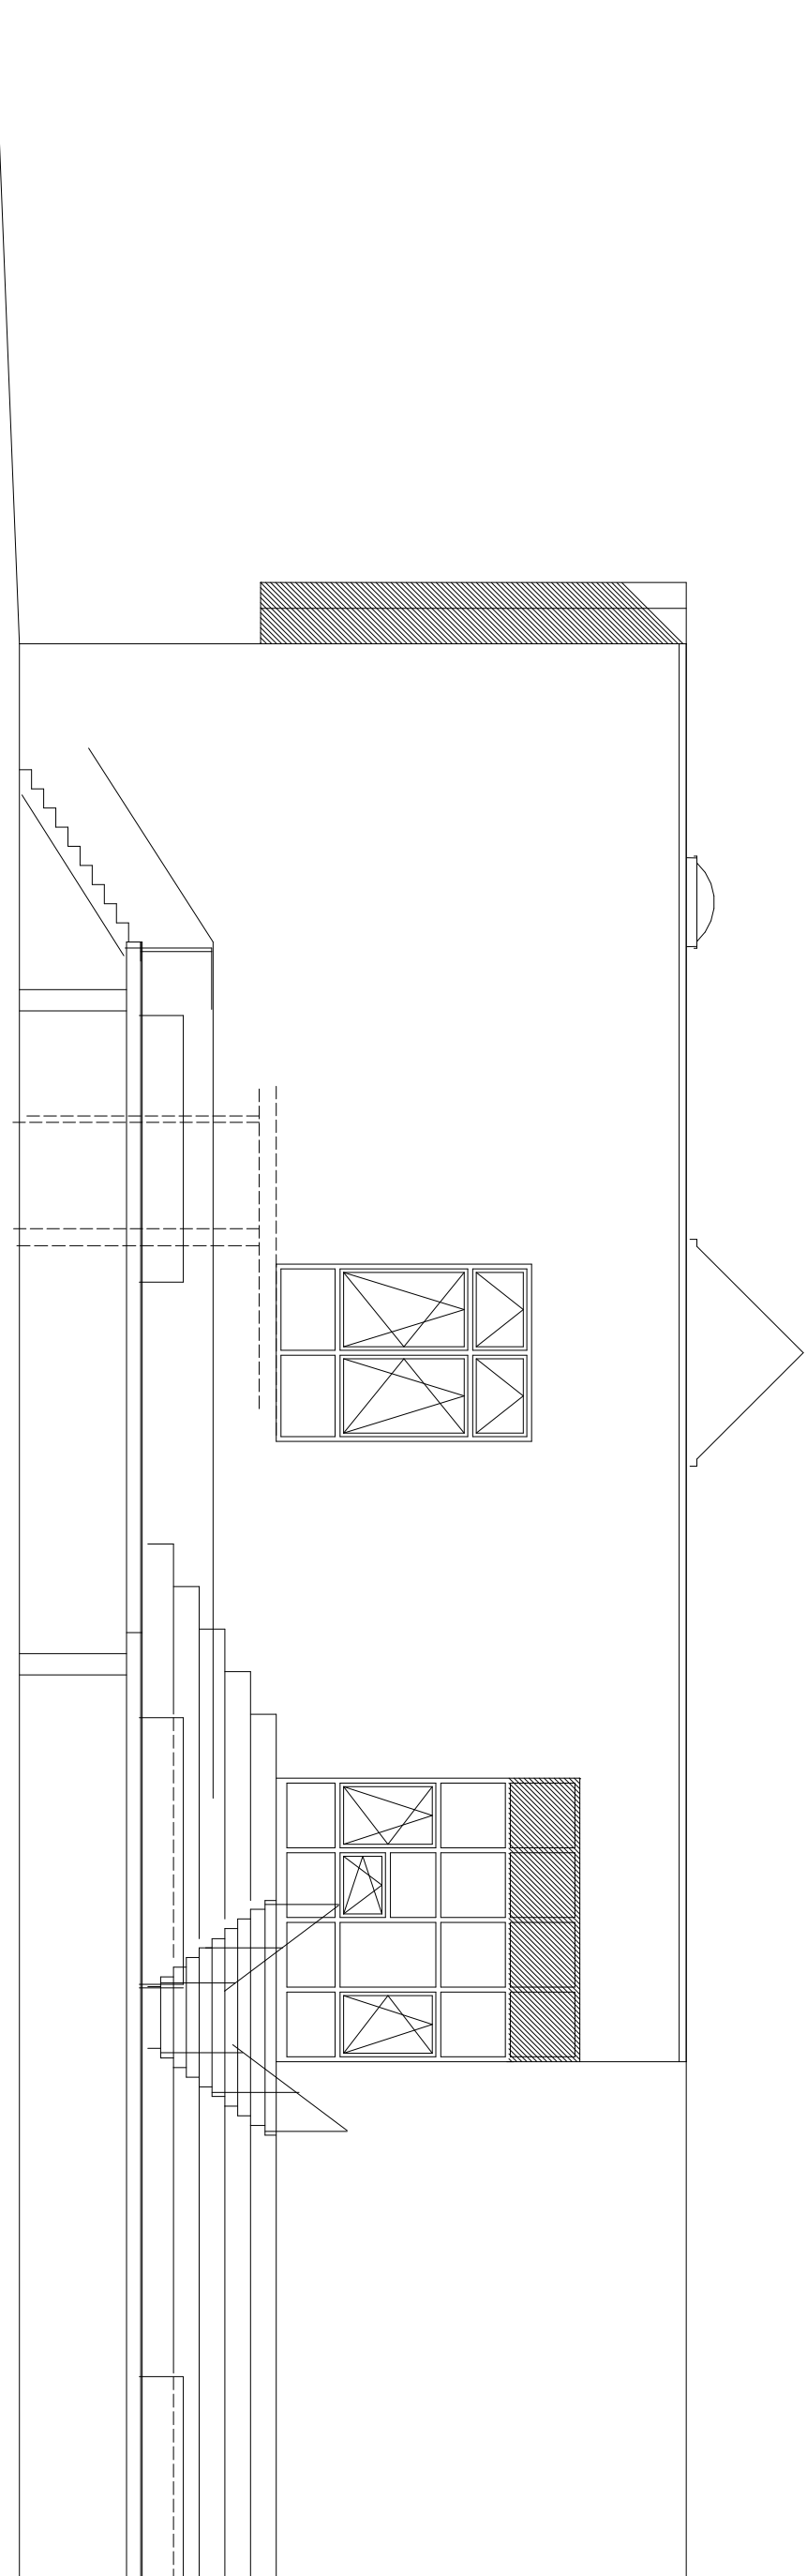

ANSICHT SÜD-OST

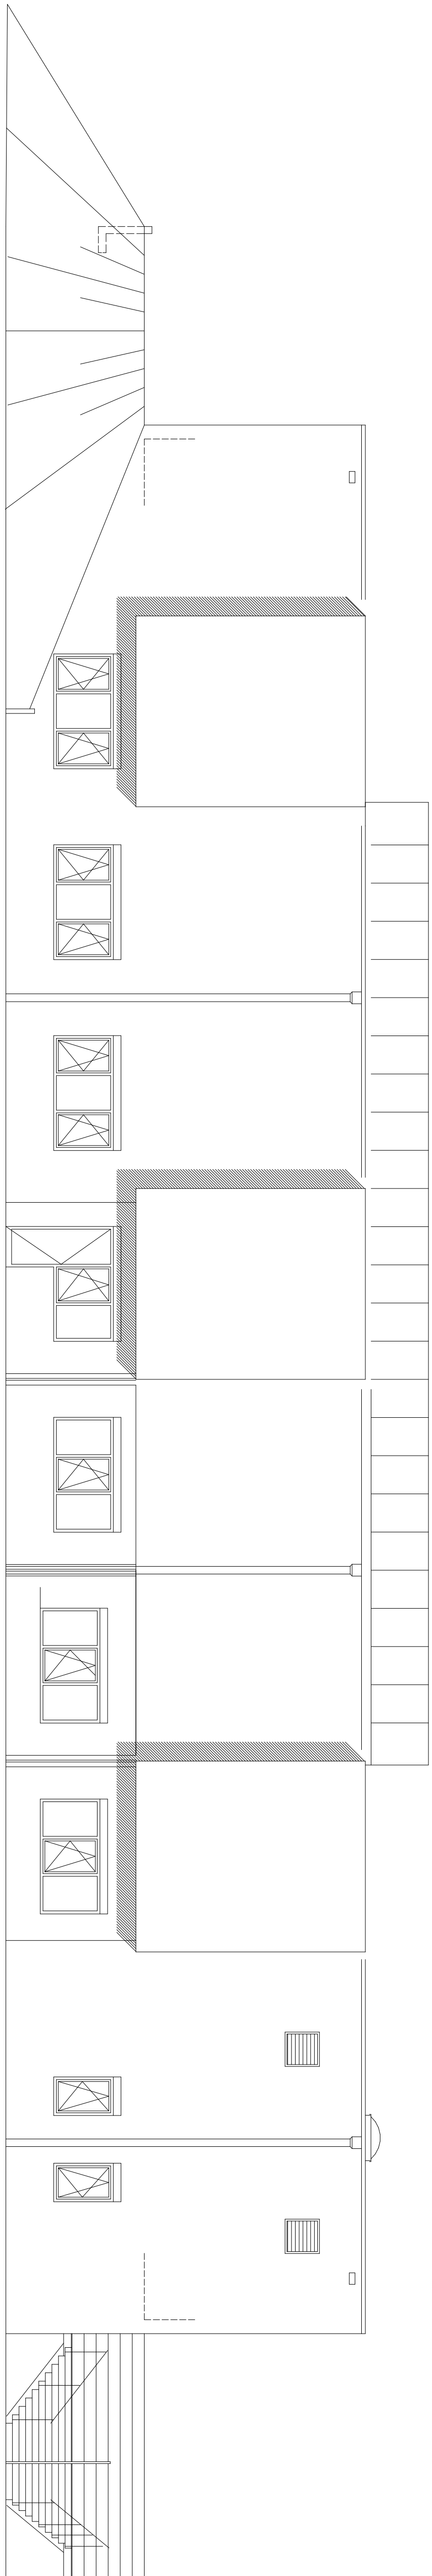

ANSICHT SÜD-WEST

WERKPLAN

BAUVORHABEN: NEUBAU DREIECKLAND - MUSEUM
MIT MUSEALER RESTAURIERUNGSVERSTÄTTE

BAUORT: TIERGARTENSTR.
79423 HETTERSHEIM
PLST. NR. 6919/1

BAUHERR: JOHANNES HESS
KREUZMATTENSTR. 7a
79423 HETTERSHEIM
TEL.: 07643-51959-37
FAX: 07634-506608

ANSICHTEN UND SCHNITTE

M. 1 : 100

MARCHHUGSTETTEN, DEN 26. 05. 2010

DER BAUHERR

DER ARCHITEKT

TRÖTSCHLER

Industrie- und Gewerkebau GmbH

Helmuth von Andler-Str. 16
79423 HETTERSHEIM
Telefon 07665 / 6343-140
Telefax 07665 / 6343-15-20
E-Mail: h.von@trotschler.de
www.industrie-gewerkebau.de

