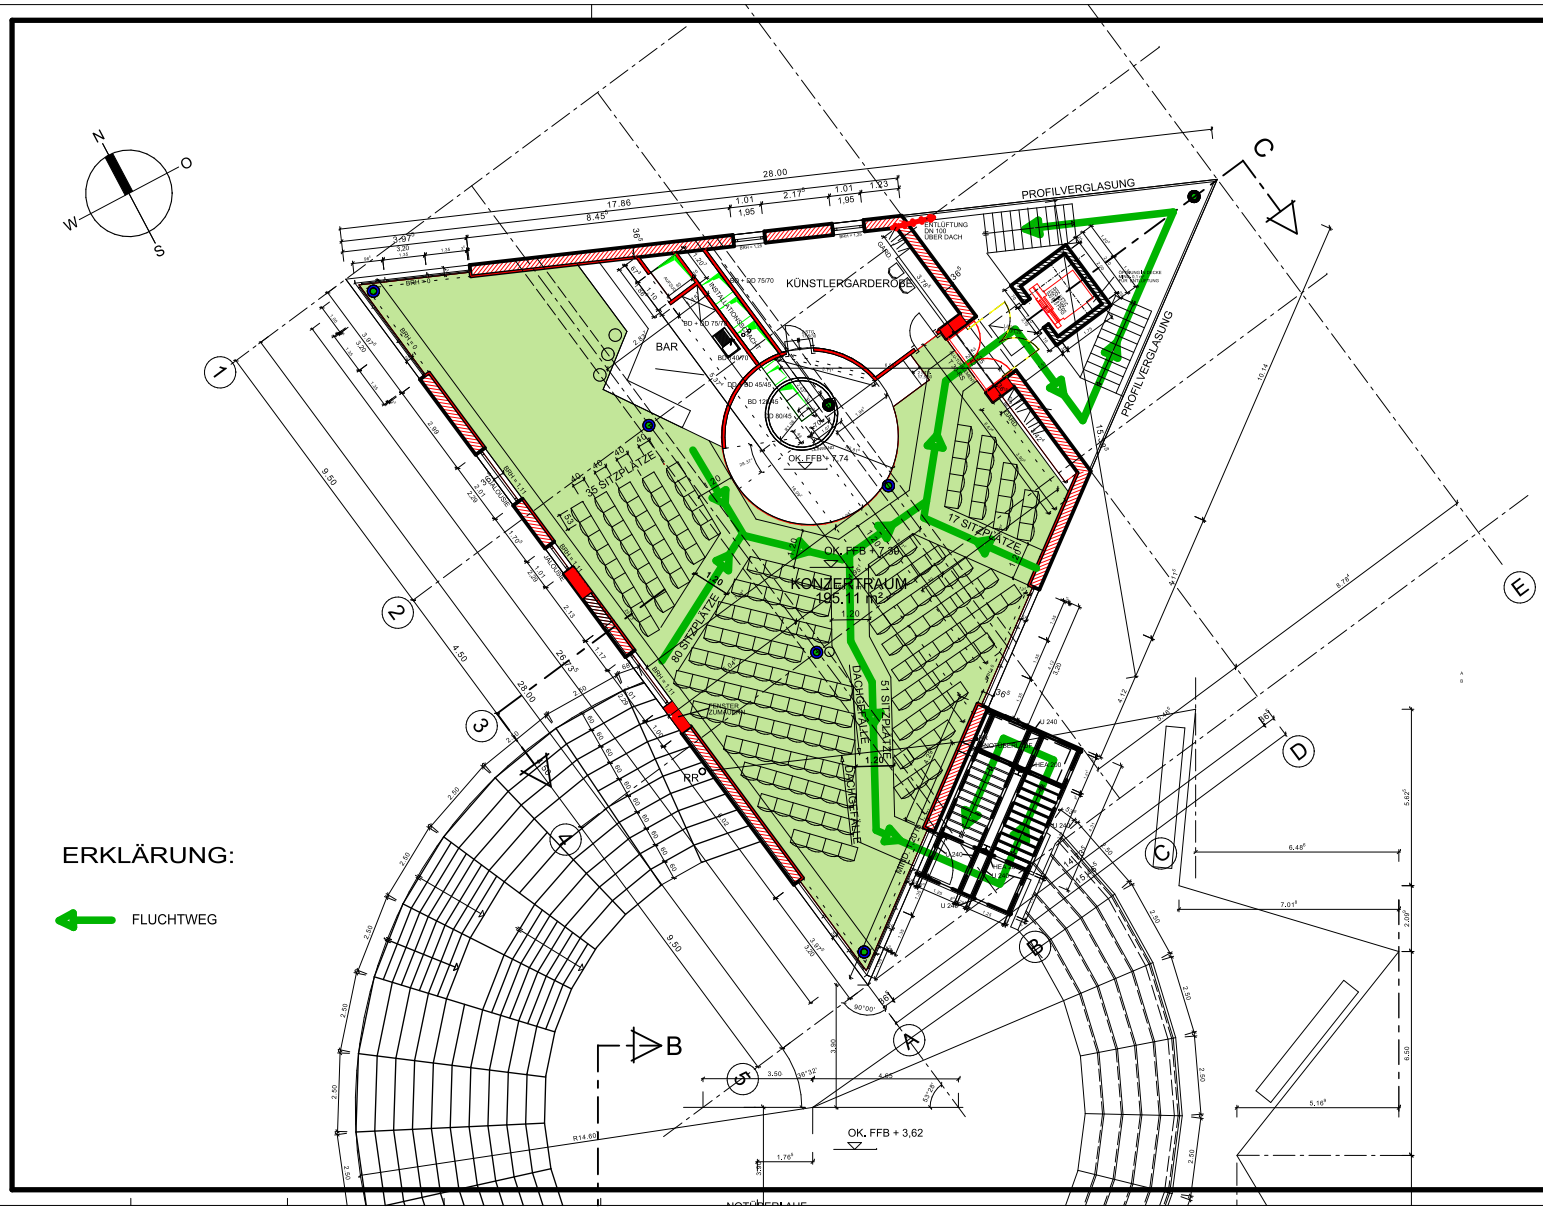

ERKLÄRUNG:

FLUCHTWEG

BESTEHENDE BETONTEILE

BESTEHENDE MAUERWERKSTEILE

NEUBAUTEILE

ABBRUCHTEILE

ZUGEHÖRIG ZUM BAUANTRAG VOM 27.07.2009

BESTUHLUNGSPLAN

BAUVORHABEN: NUTZUNGSÄNDERUNG VON NICHT AUSGEBAUTEM OG DREIECKSGEBÄUDE ZU KONFERENZ/KONZERTRAUM

BAUORT: TIERGARTENSTR.
79423 HEITERSHEIM
FLST. NR. 6919/1

BAUHERR: JOHANNES HEISS
KREUZMATTENSTR. 7a
79423 HEITERSHEIM
TEL.: 07643-51959-37
FAX: 07634-506808

2. OBERGESCHOSS KONZERTRAUM

M. 1 : 100

MARCH-HUGSTETTEN, DEN 29. 06. 2010

DER BAUHERR

DER ARCHITEKT

TRÖTSCHLER
Industrie- und Gewerbebau GmbH

Heinrich-von-Andlaw-Str.16
79232 March-Hugstetten

Telefon 07665 / 93418-0
Telefax 07665 / 93418-20
E-Mail:info@troetschler.de
www.industrie-gewerbebau.de