




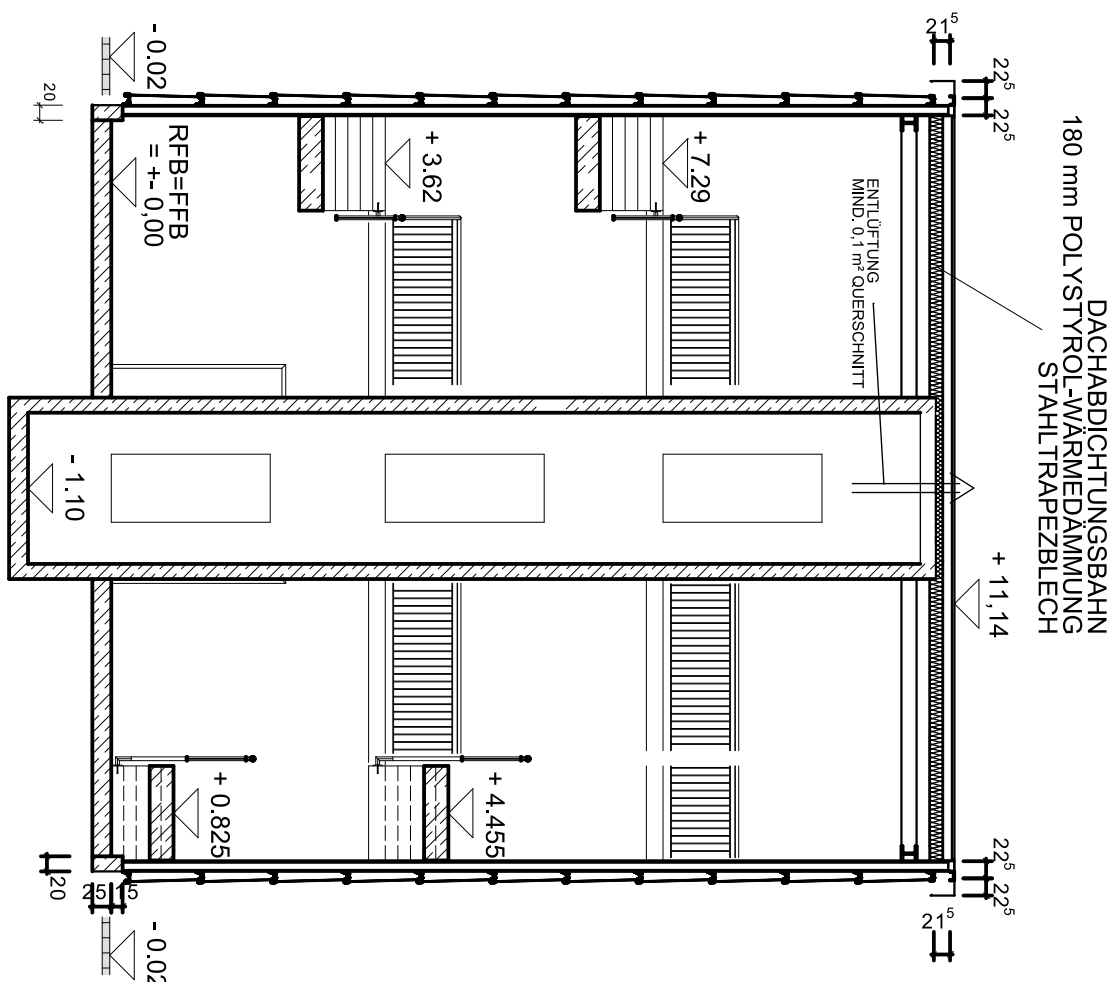


SCHNITT D-D  
M 1:50

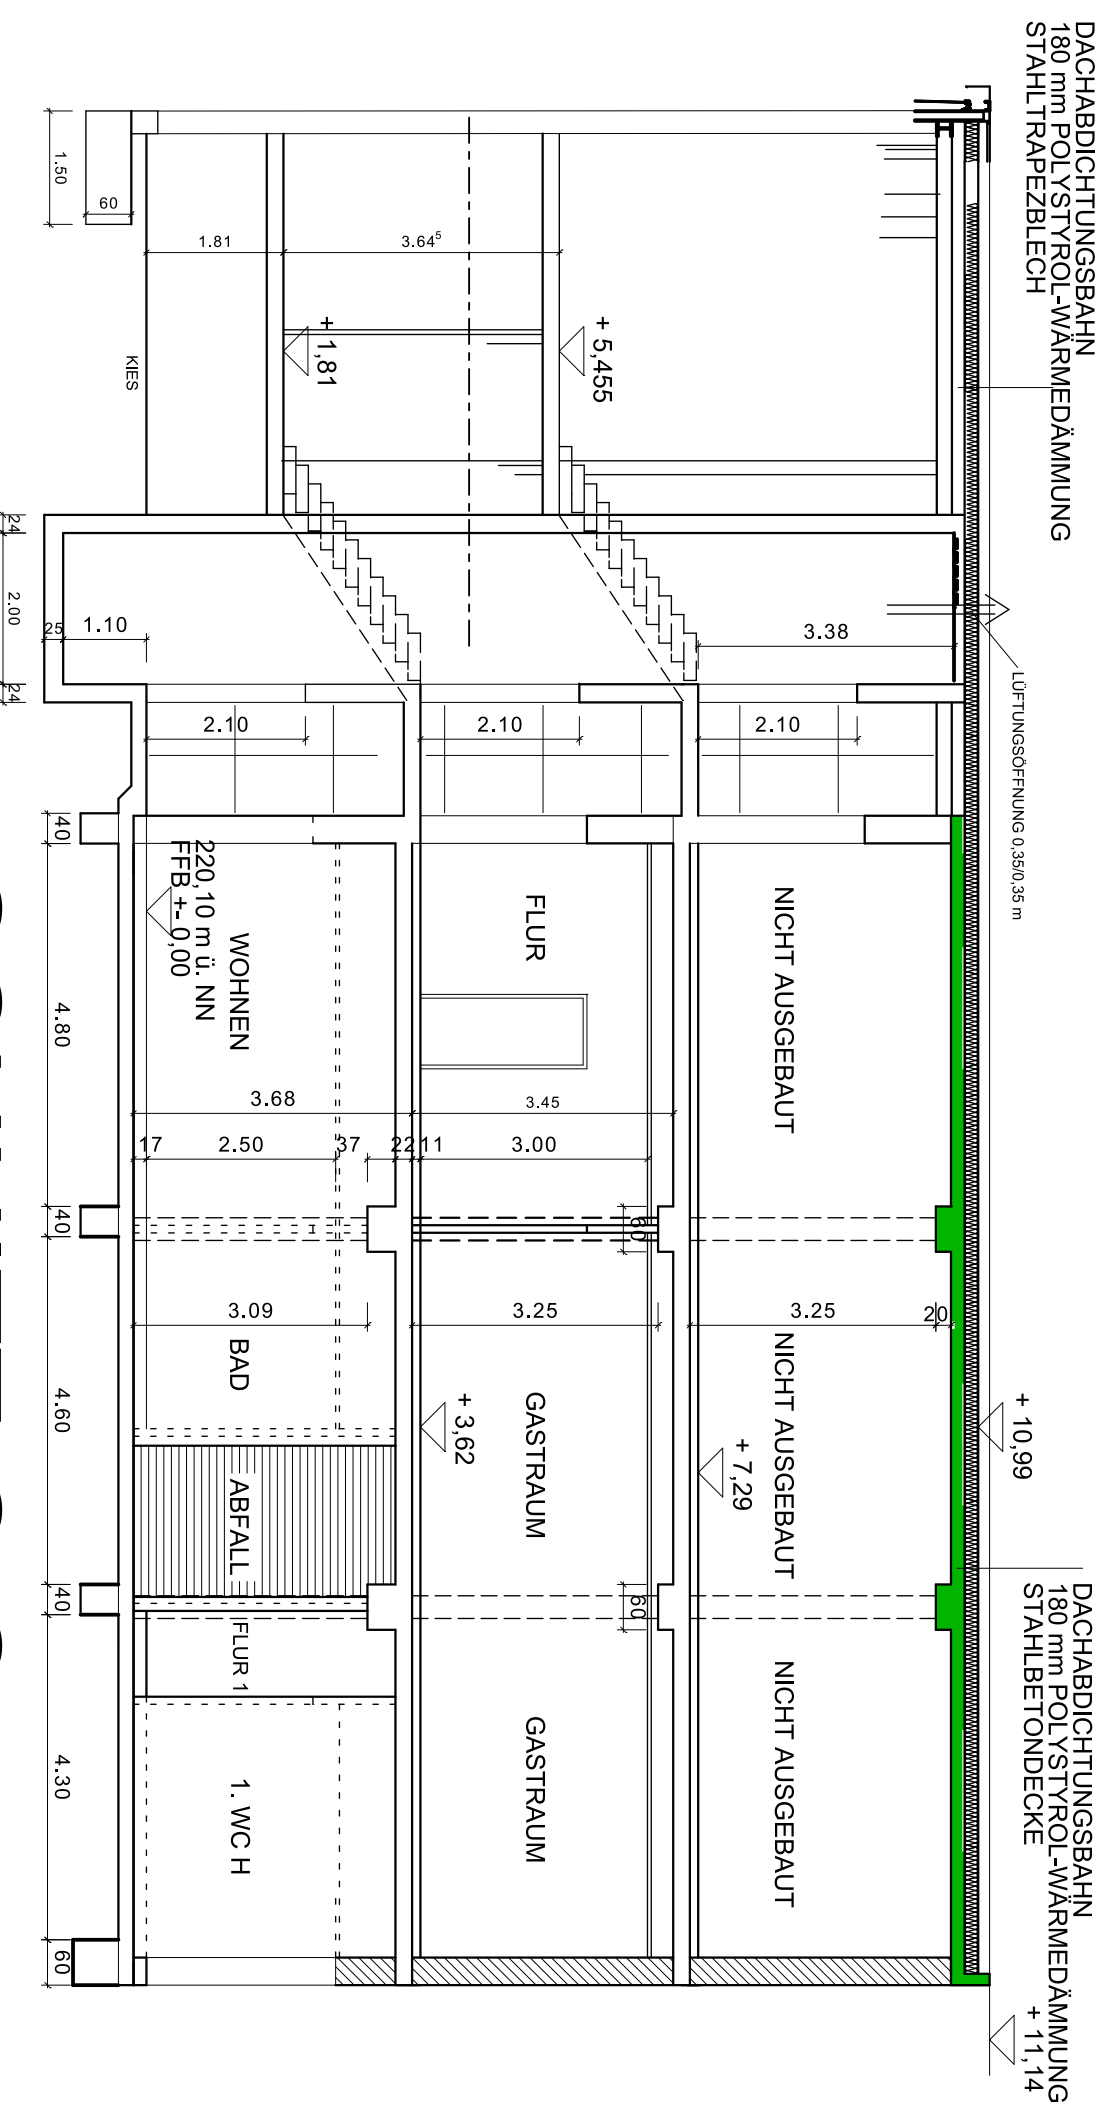


SCHNITT C-C

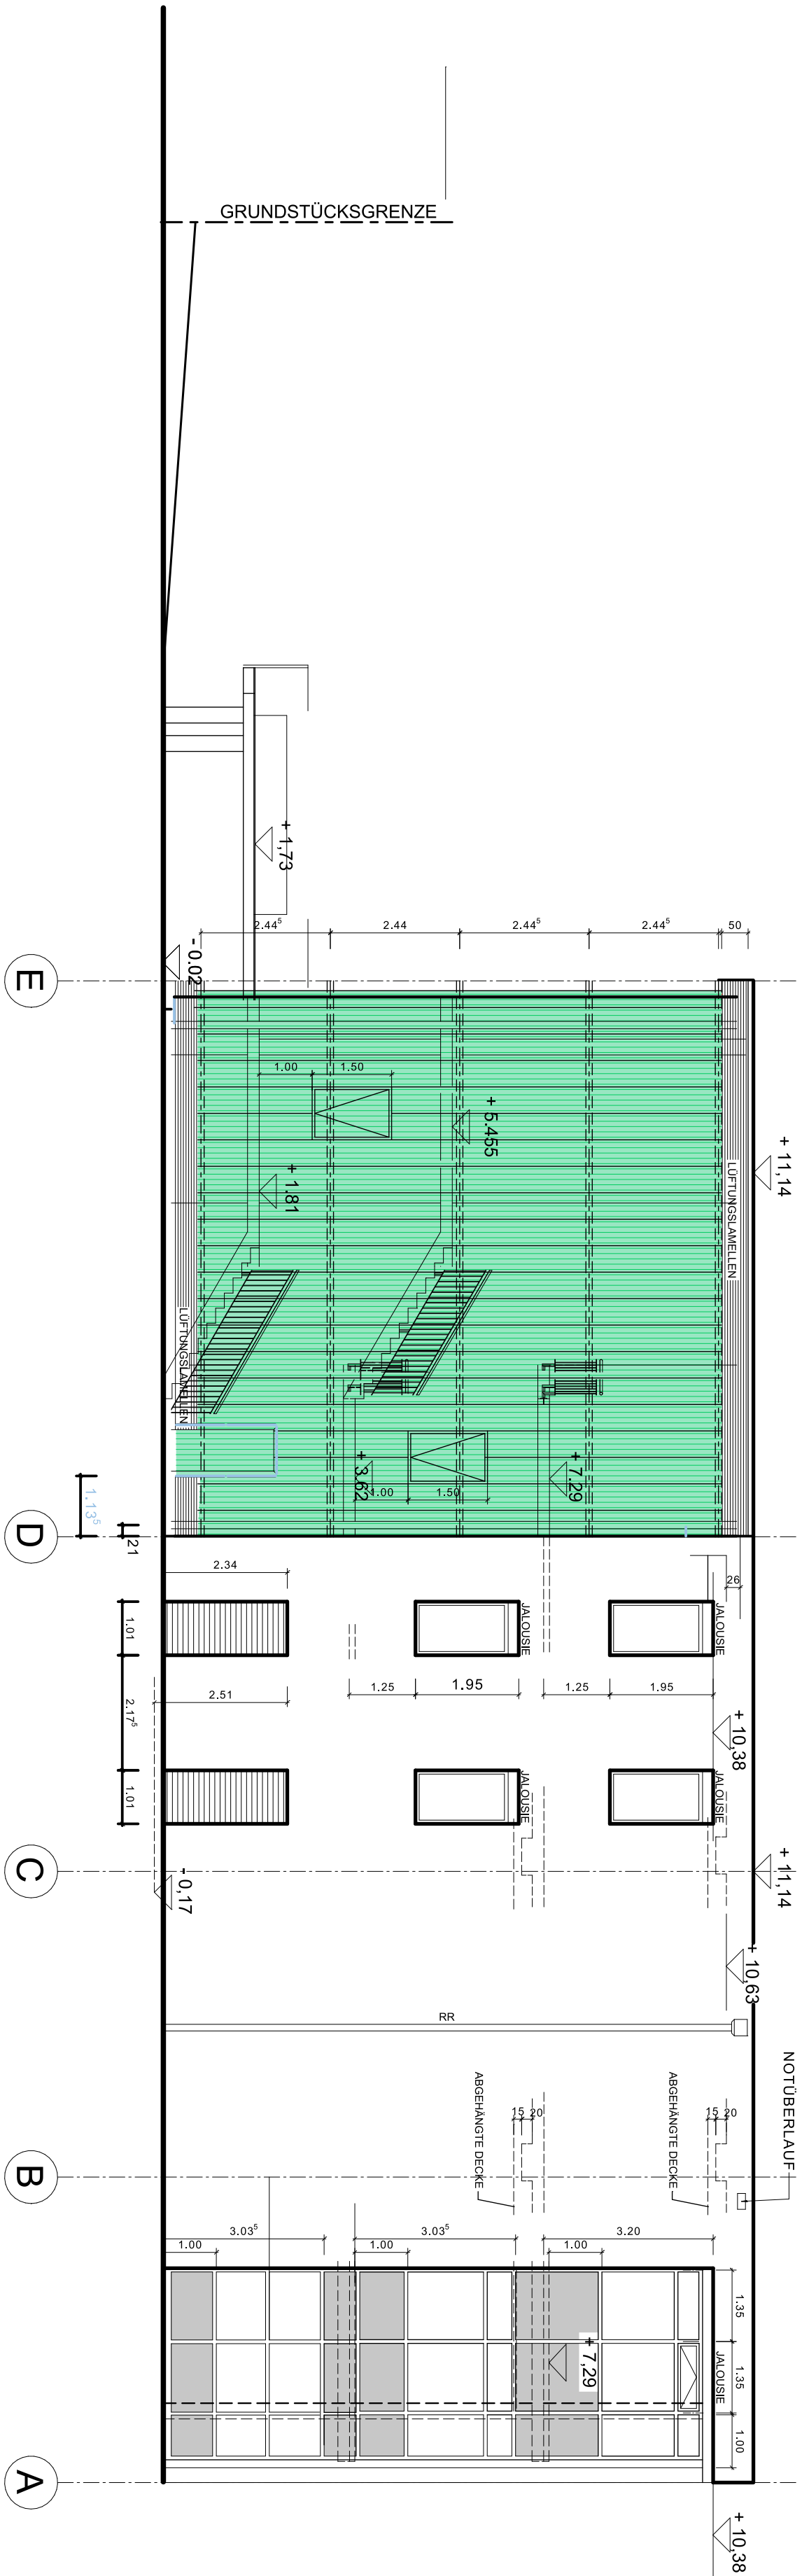

ANSICHT NORD-OST

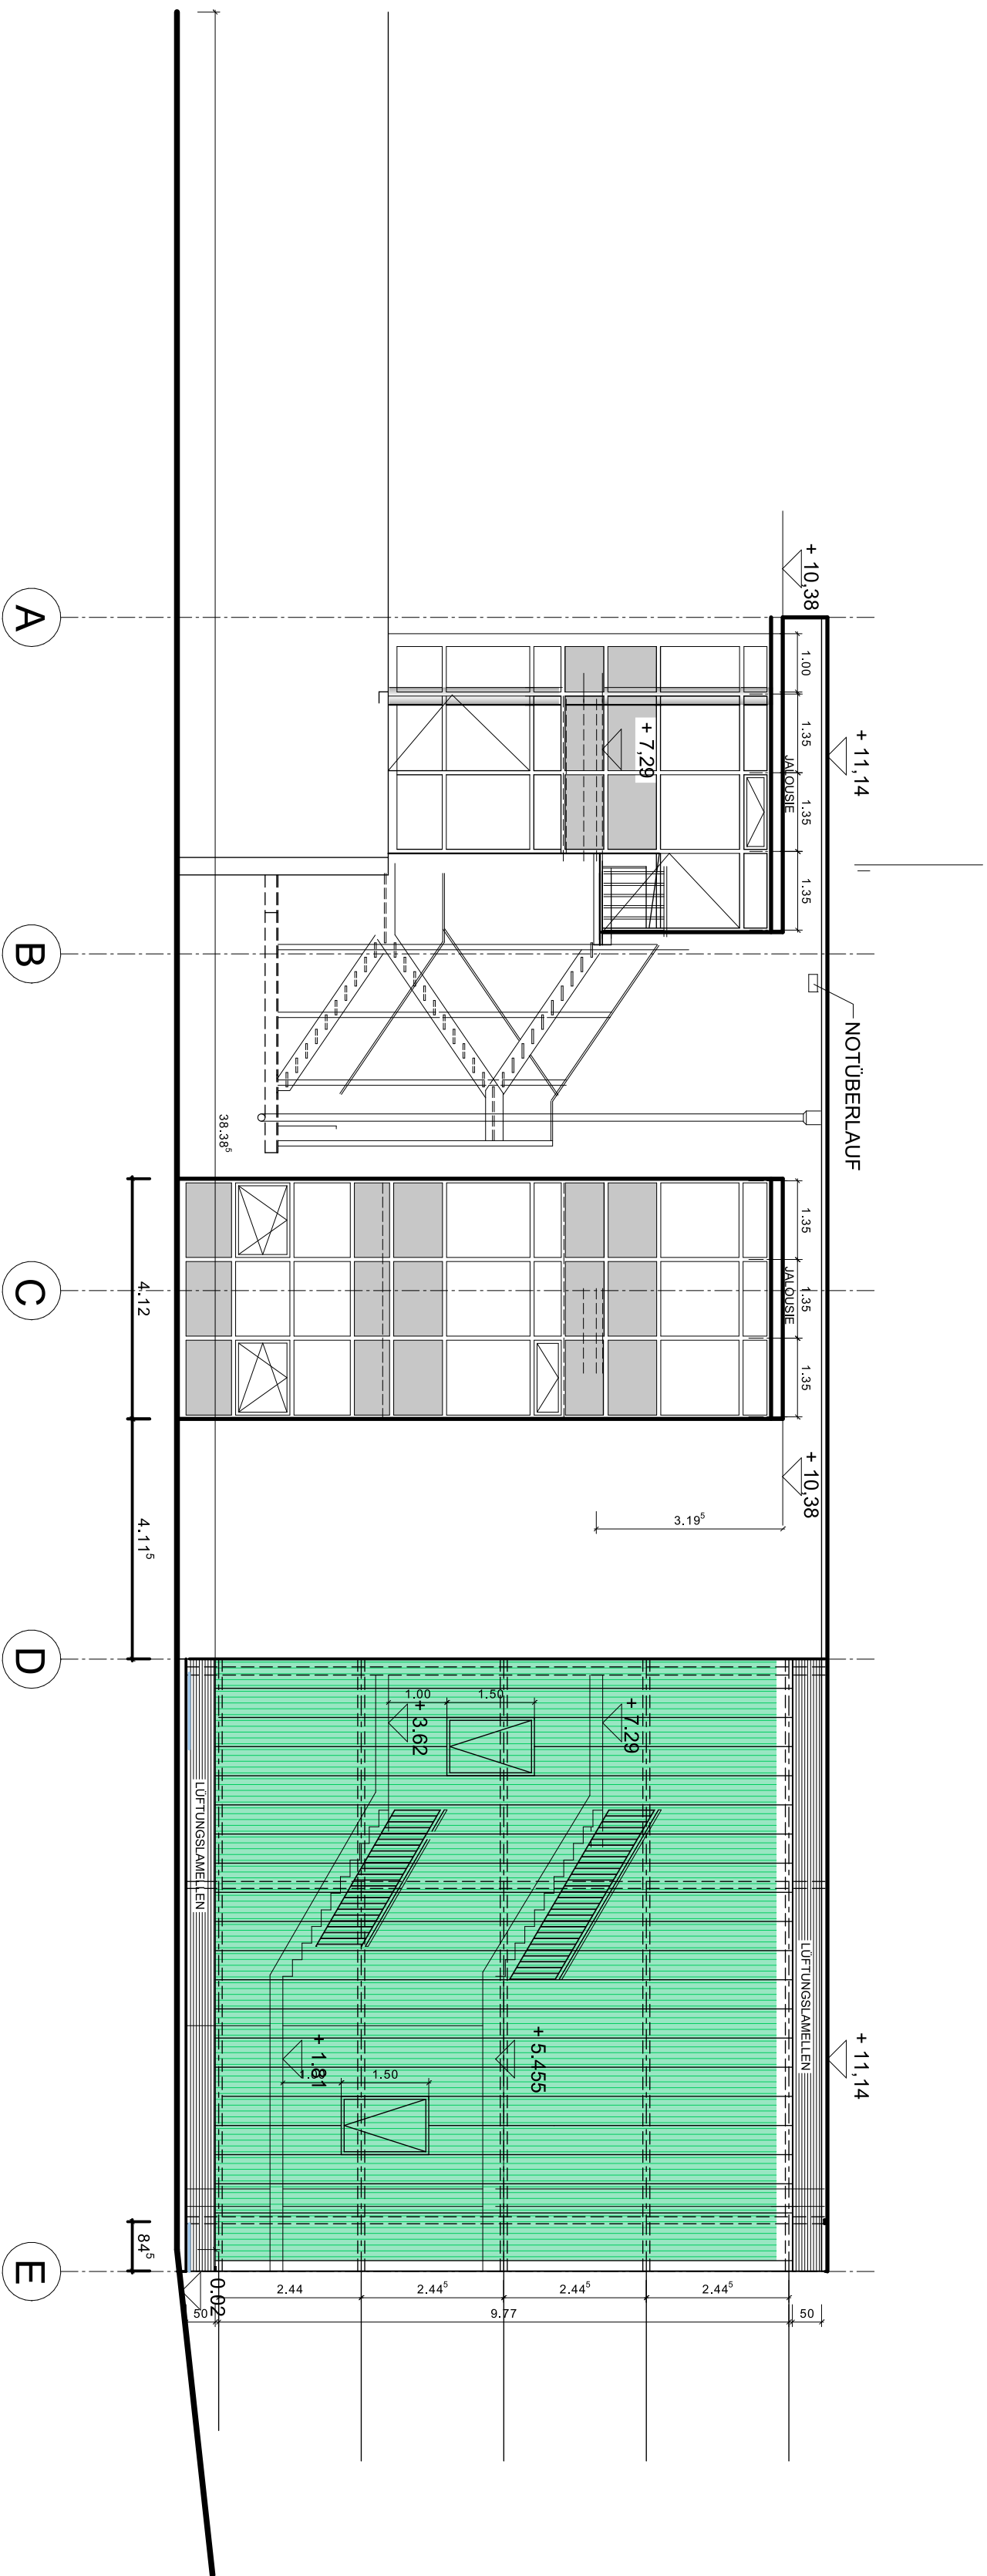

ANSICHT SÜD-OST

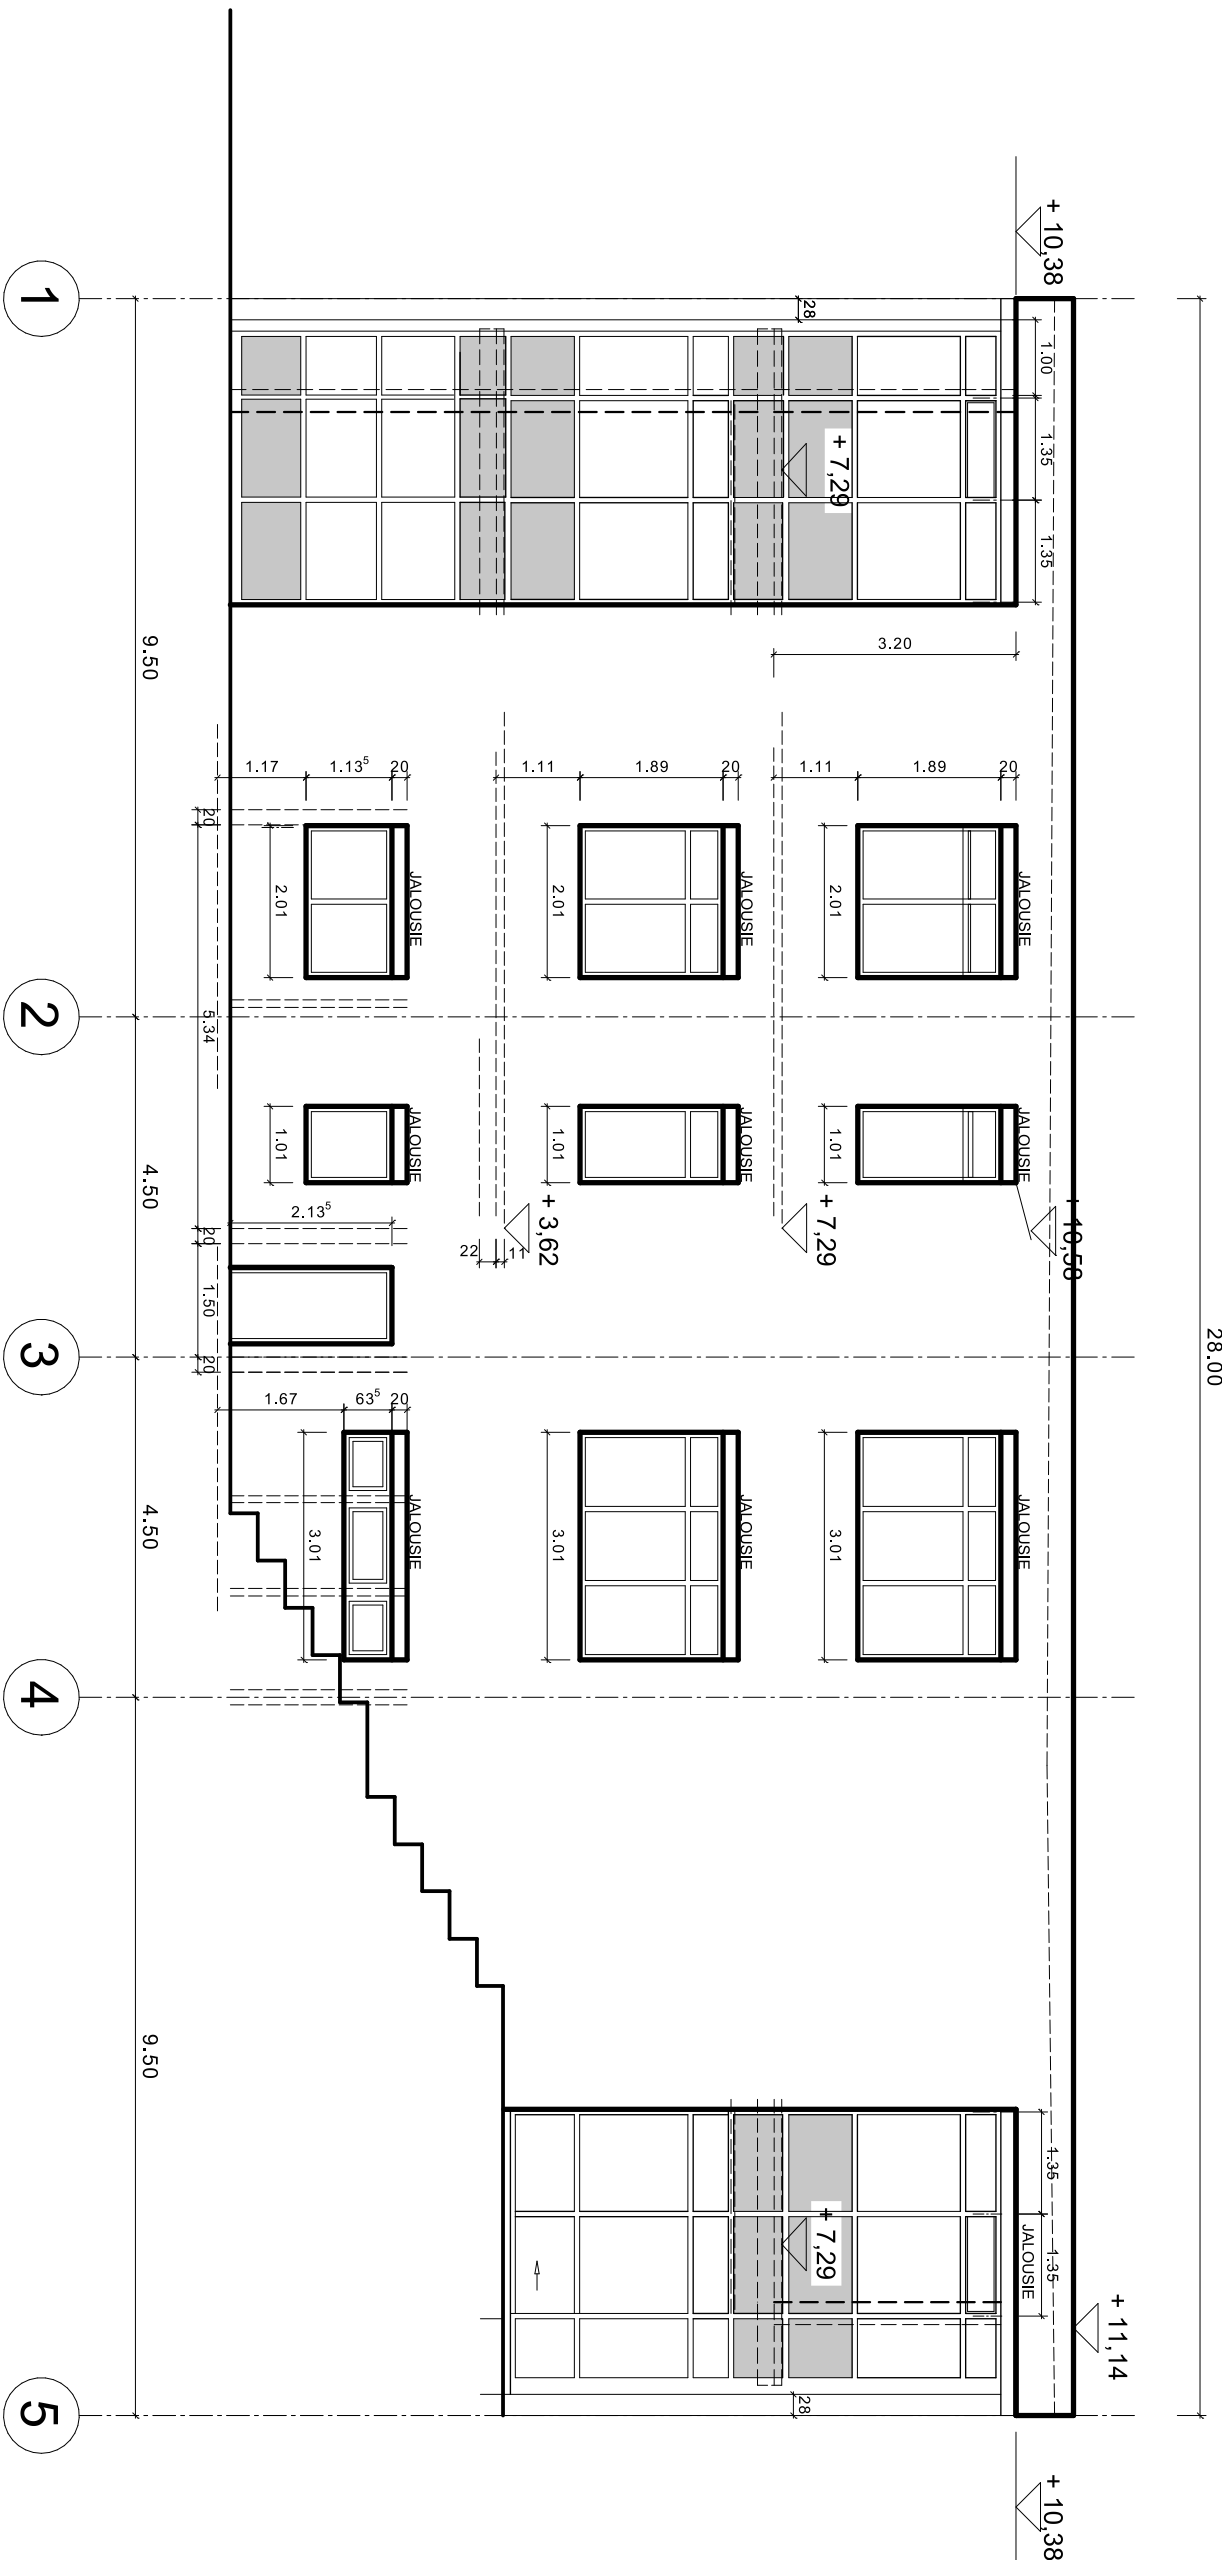

INDEX    ÄNDERUNGEN

## WERKPLAN

BAU/VERHABEN:    NEUBAU DREIECKLAND - MUSEUM  
MIT MUSEALER RESTAURIERUNGSWERKSTÄTTE

BAUORT:            TIERGARTENSTR.  
79423 HEITERSHEIM  
PLST. NR. 6919/1

BAUHERR:        JOHANNES HEISS  
KEUZLATTENSTR. 7a  
79423 HEITERSHEIM  
TEL.: 07634-506837  
FAX: 07634-506806

## ANSICHTEN DREIECKSGEBÄUDE

M. 1 : 100

MARCH-HUGSTETTEN DEN 03. 11. 2009

DER BAUHERR

DER ARCHITEKT

TRÖTSCHLER

Industrie- und Gewerbebau GmbH

Helmuth von Andam-Str. 10  
79100 Bad Säckingen  
Telefon 07965 / 834 84-0  
Telefax 07965 / 834 84-20  
E-Mail: info@trotschler.de  
www.trotschler.de

