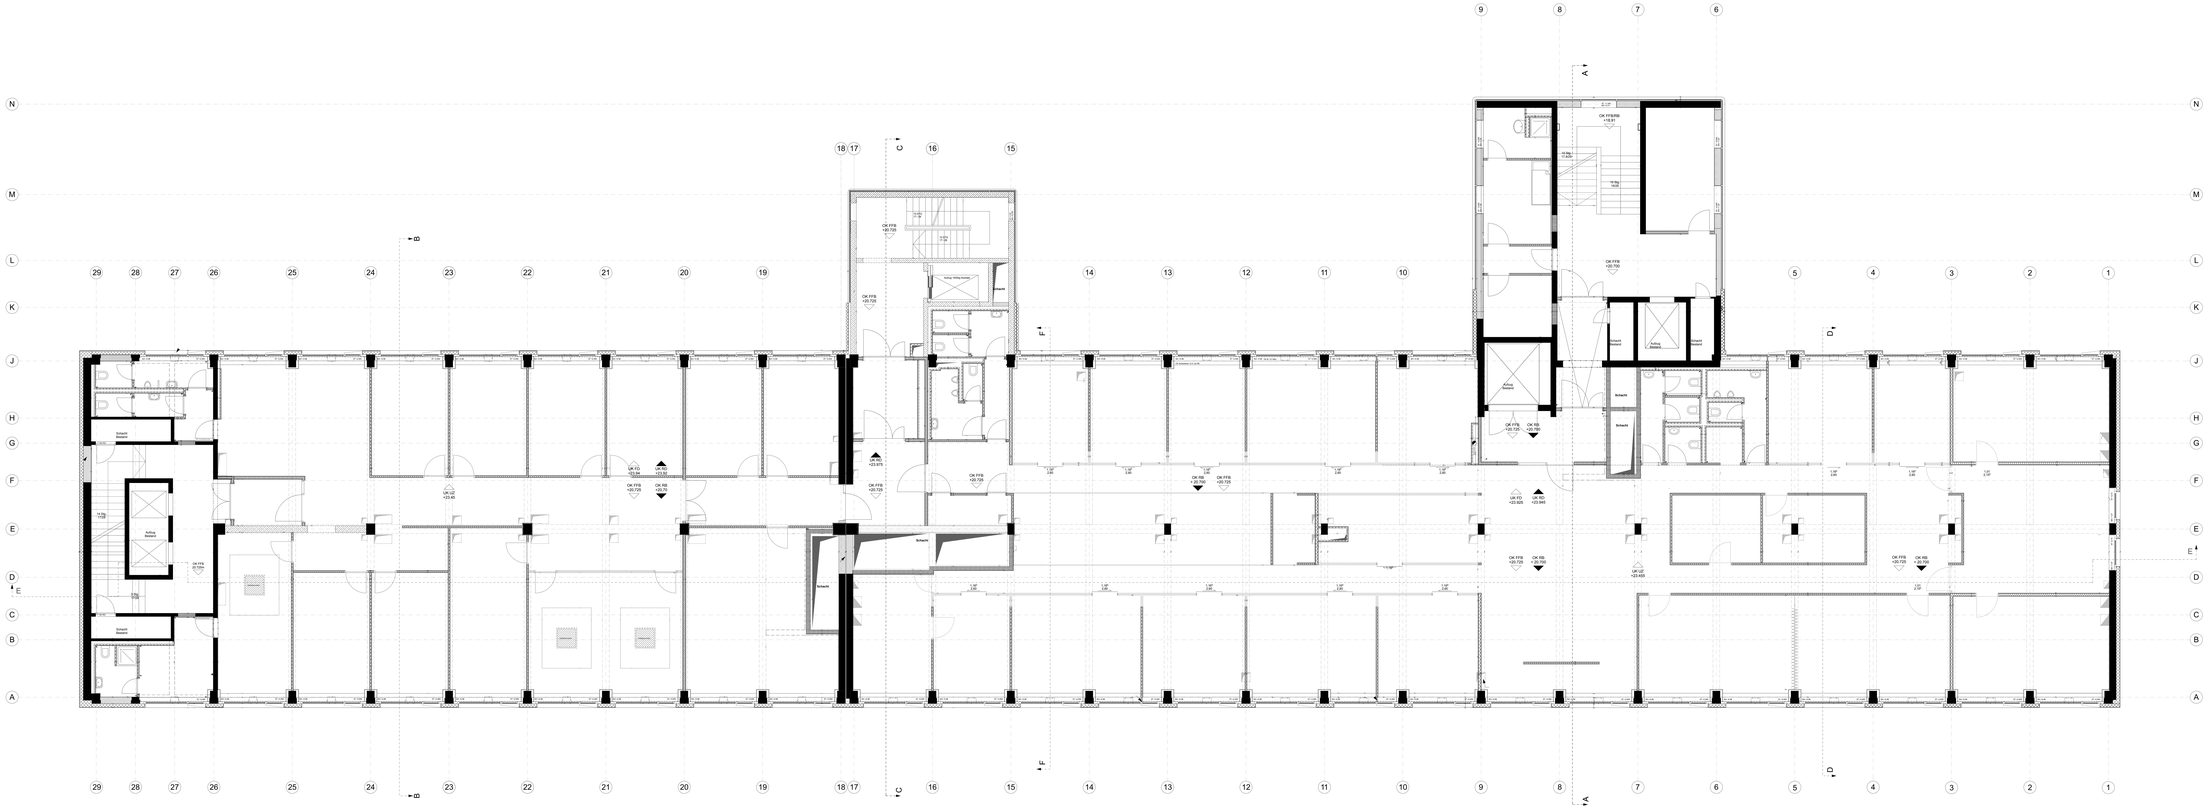
N
M
L
K
J
H
G
F
E
D
C
B
A
29 28 27 26 25 24 23 22 21 20 19 18 17 16 15 14 13 12 11 10 9 8 7 6 5 4 3 2 1
Schacht Rauchgas
Aufzug Behinderten
OK FFB +20.725
UK FD +23.45
OK RB +20.75
UK RD +23.50
Schacht
Schacht
OK FFB +20.725
OK RB +20.725
OK FFB +20.725
UK FD +23.525
UK RD +23.563
OK FFB +20.725
OK RB +20.750
UK LD +23.425
OK FFB/RB +18.91
UK RB +18.66
UK RB +18.66
Schacht Rauchgas
Aufzug Behinderten
Schacht Rauchgas
Schacht
Schacht
OK FFB +20.725
OK SD +20.725
OK FFB +20.725
OK RB +20.750
OK FFB +20.725
OK RB +20.750