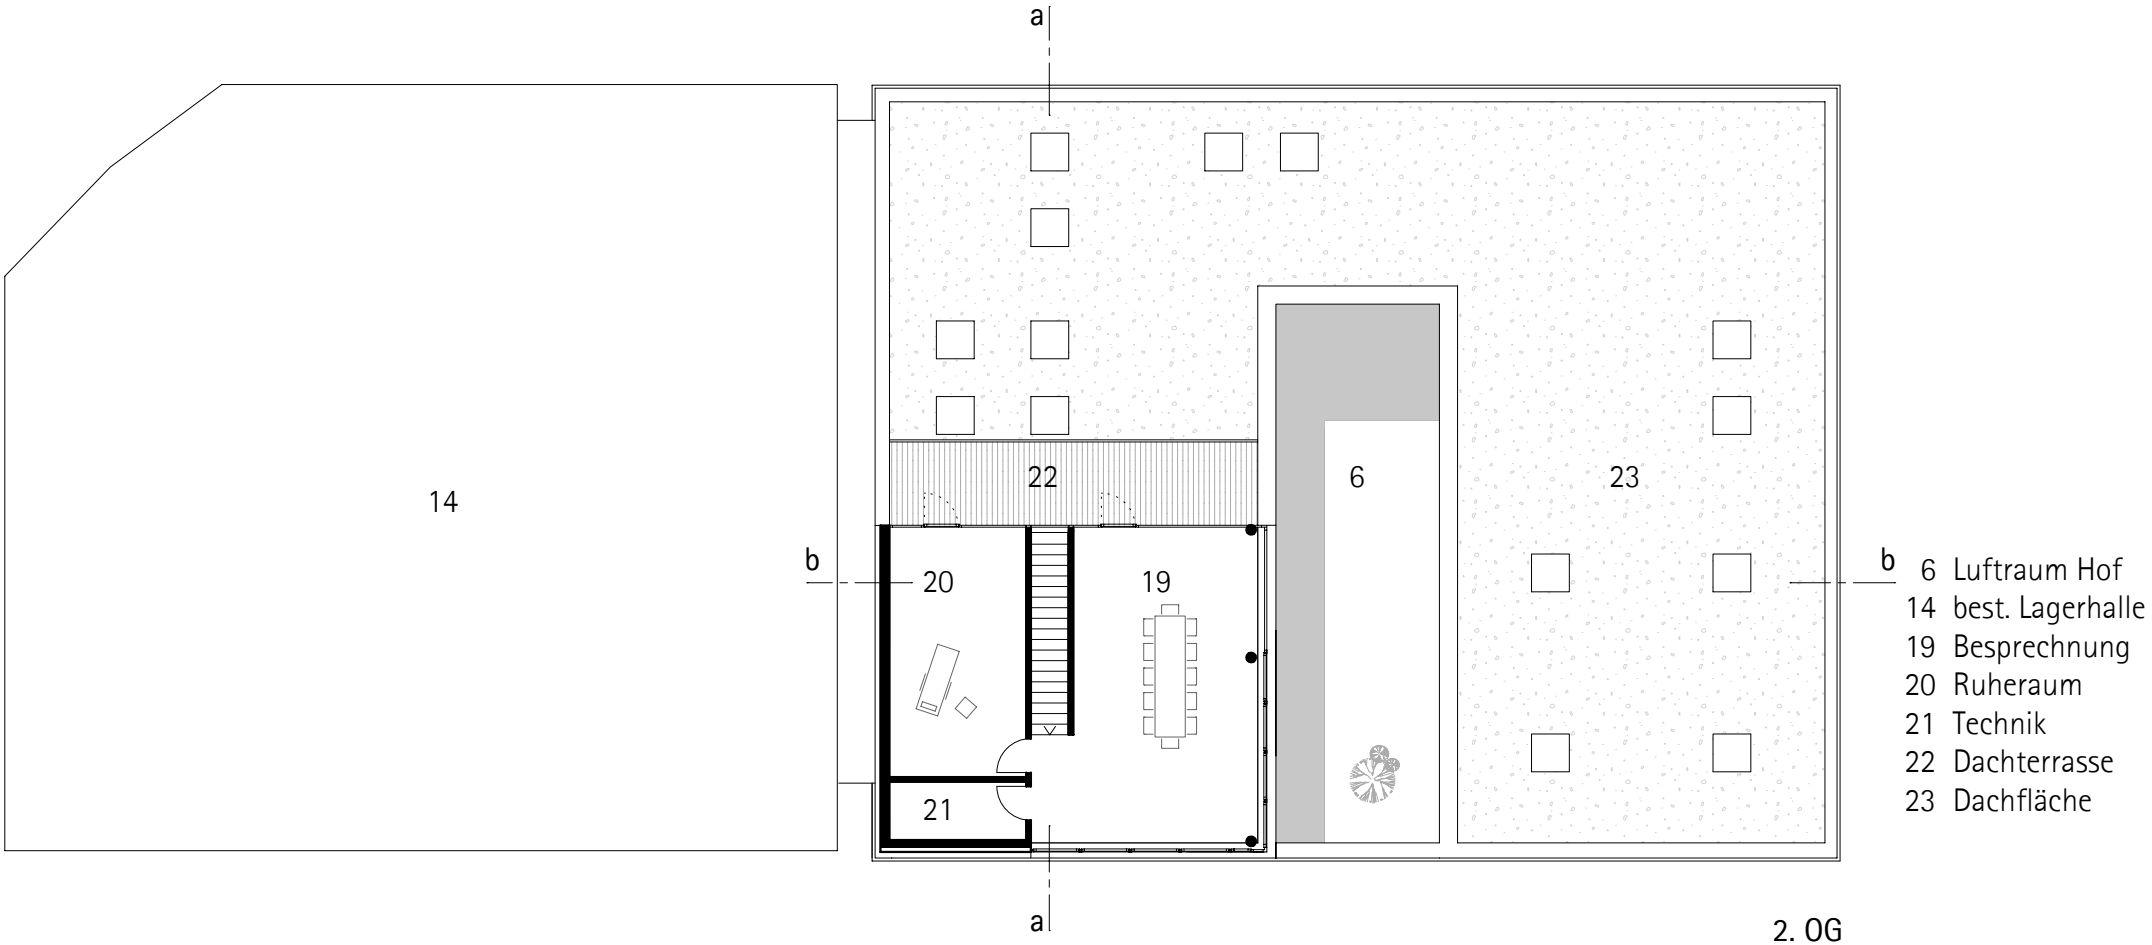
a
14
b
20
19
22
6
23
b
21
a
6 Luftraum Hof
14 best. Lagerhalle
19 Besprechnung
20 Ruheraum
21 Technik
22 Dachterrasse
23 Dachfläche

2. OG