


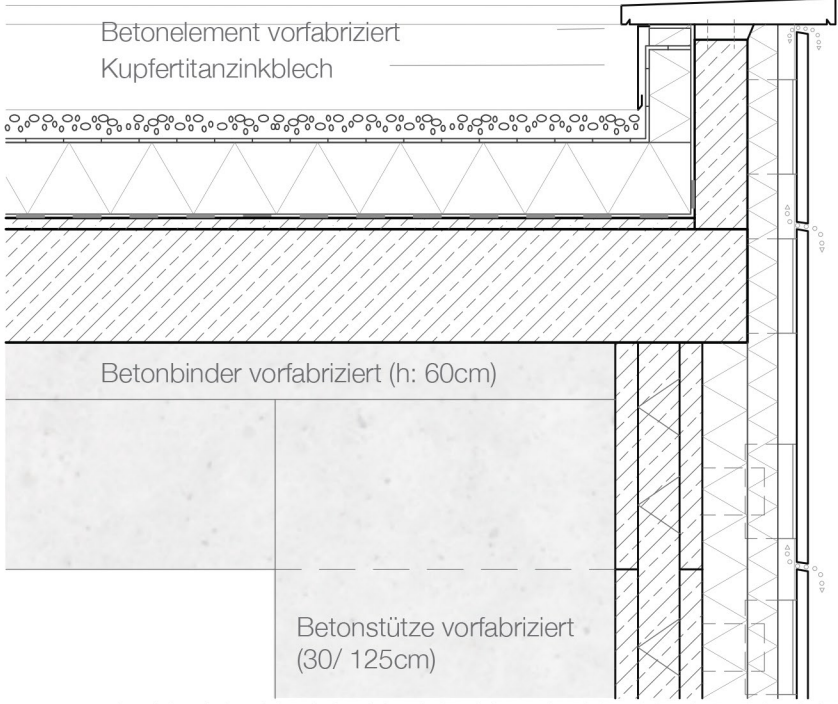


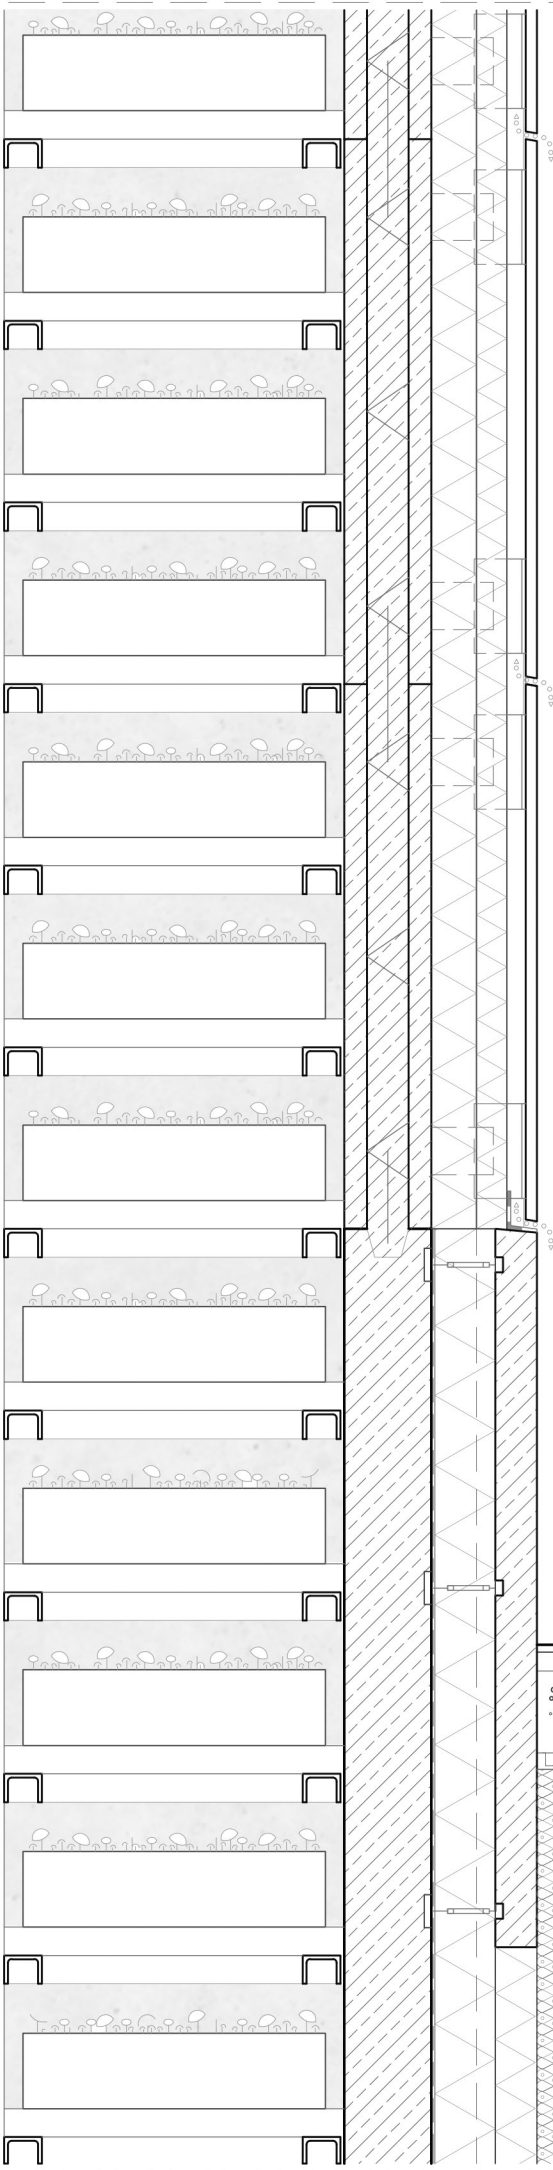

- Dachaufbau**
- Kiesschicht 50 mm
 - Bitumenbahn 10 mm
 - Wärmedämmung 220 mm
 - Dampfsperre 1 mm
 - Überbeton im Gefälle 30 - 60 mm
 - Stahlbetondecke 300 mm

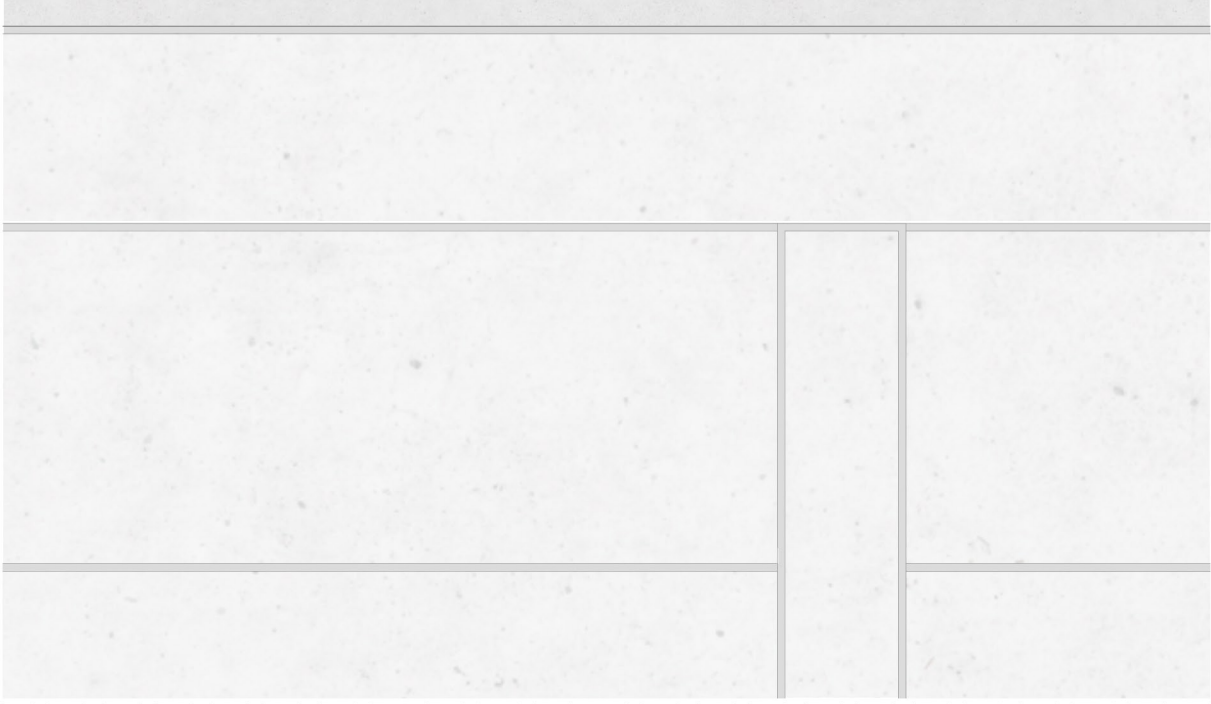

- Wandaufbau Hochregallager**
- Glasfaserbetonplatten mit horizontalen Lüftungsfugen 30 mm
 - Hinterlüftung 15 mm
 - Hinterlüftung 50 mm
 - Wärmedämmung 100 mm
 - Mineralwolle 120 mm
 - Wandelement STB vorgefertigt 230 mm

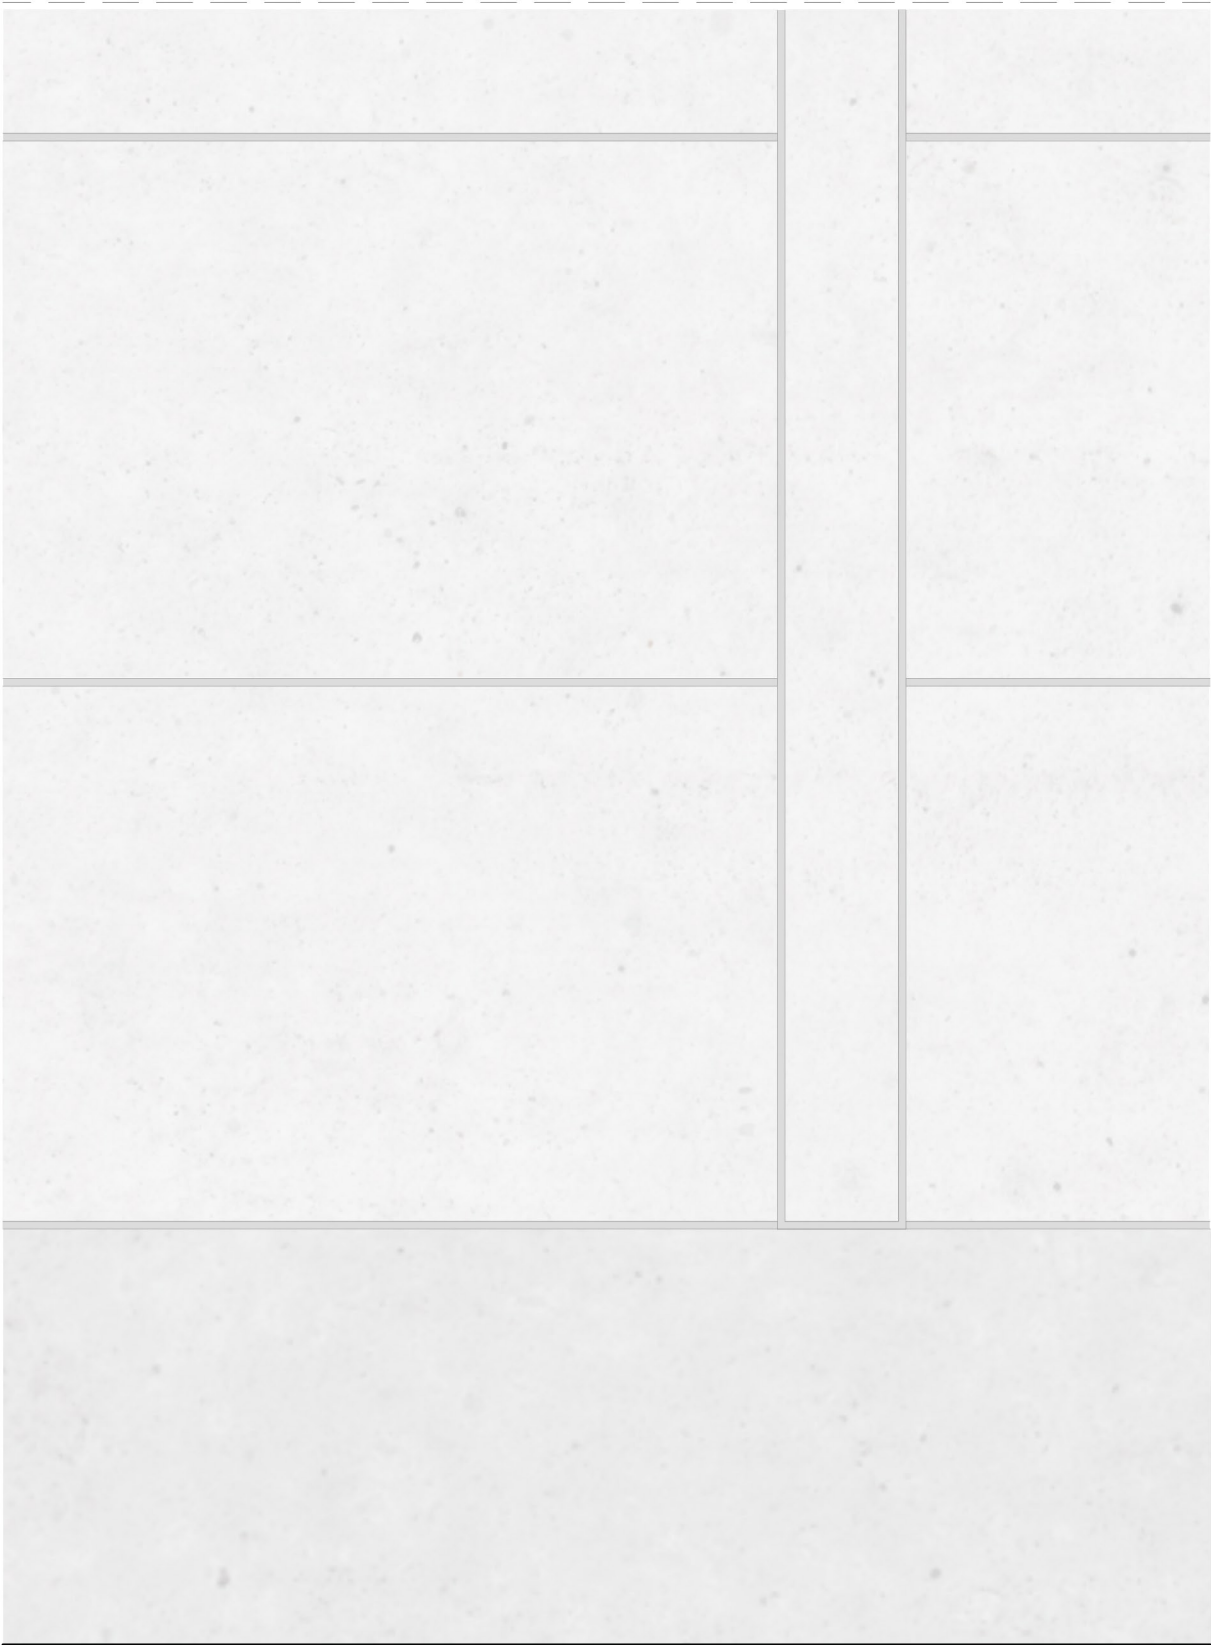


- Wandaufbau Sockel**
- Sockelelement Beton in Betonwand verankert 110 mm
 - Wärmedämmung 180 mm
 - Bitumenanstrich 2 mm
 - Ortbetonwand 230 mm

- Asphalt** 20 mm

- Bituminsöse Tragschicht** 50 mm
- Wandkies** 250 mm

- Geotextilmatte, Vlies**

- Wandaufbau Untergeschoss**
- Filterfließ 10 mm
 - Perimeterdämmung 180 mm
 - Wärmedämmung 2 mm
 - Bitumenanstrich 230 mm
 - Ortbetonwand

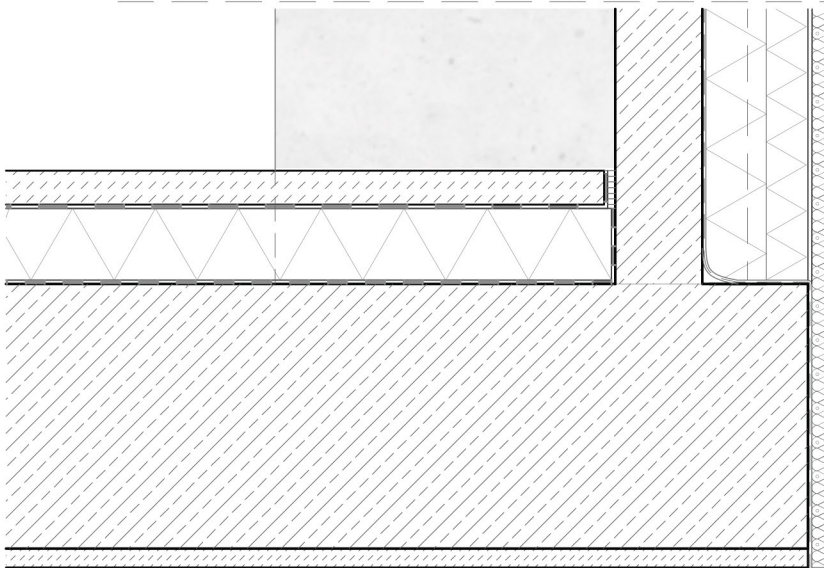

- Fußbodenaufbau Untergeschoss**
- geschliffener Ortbeton 100 mm
 - Trennlage (Kunststoffolie) 1 mm
 - Wärmedämmung (Foamglas) 220 mm
 - Feuchtigkeitssperre Robit 2 mm
 - Betonbodenplatte mit Pfahlgründungen 700 mm
 - Magerbeton 50 mm

Böschung
Drainage mit Grobkies

