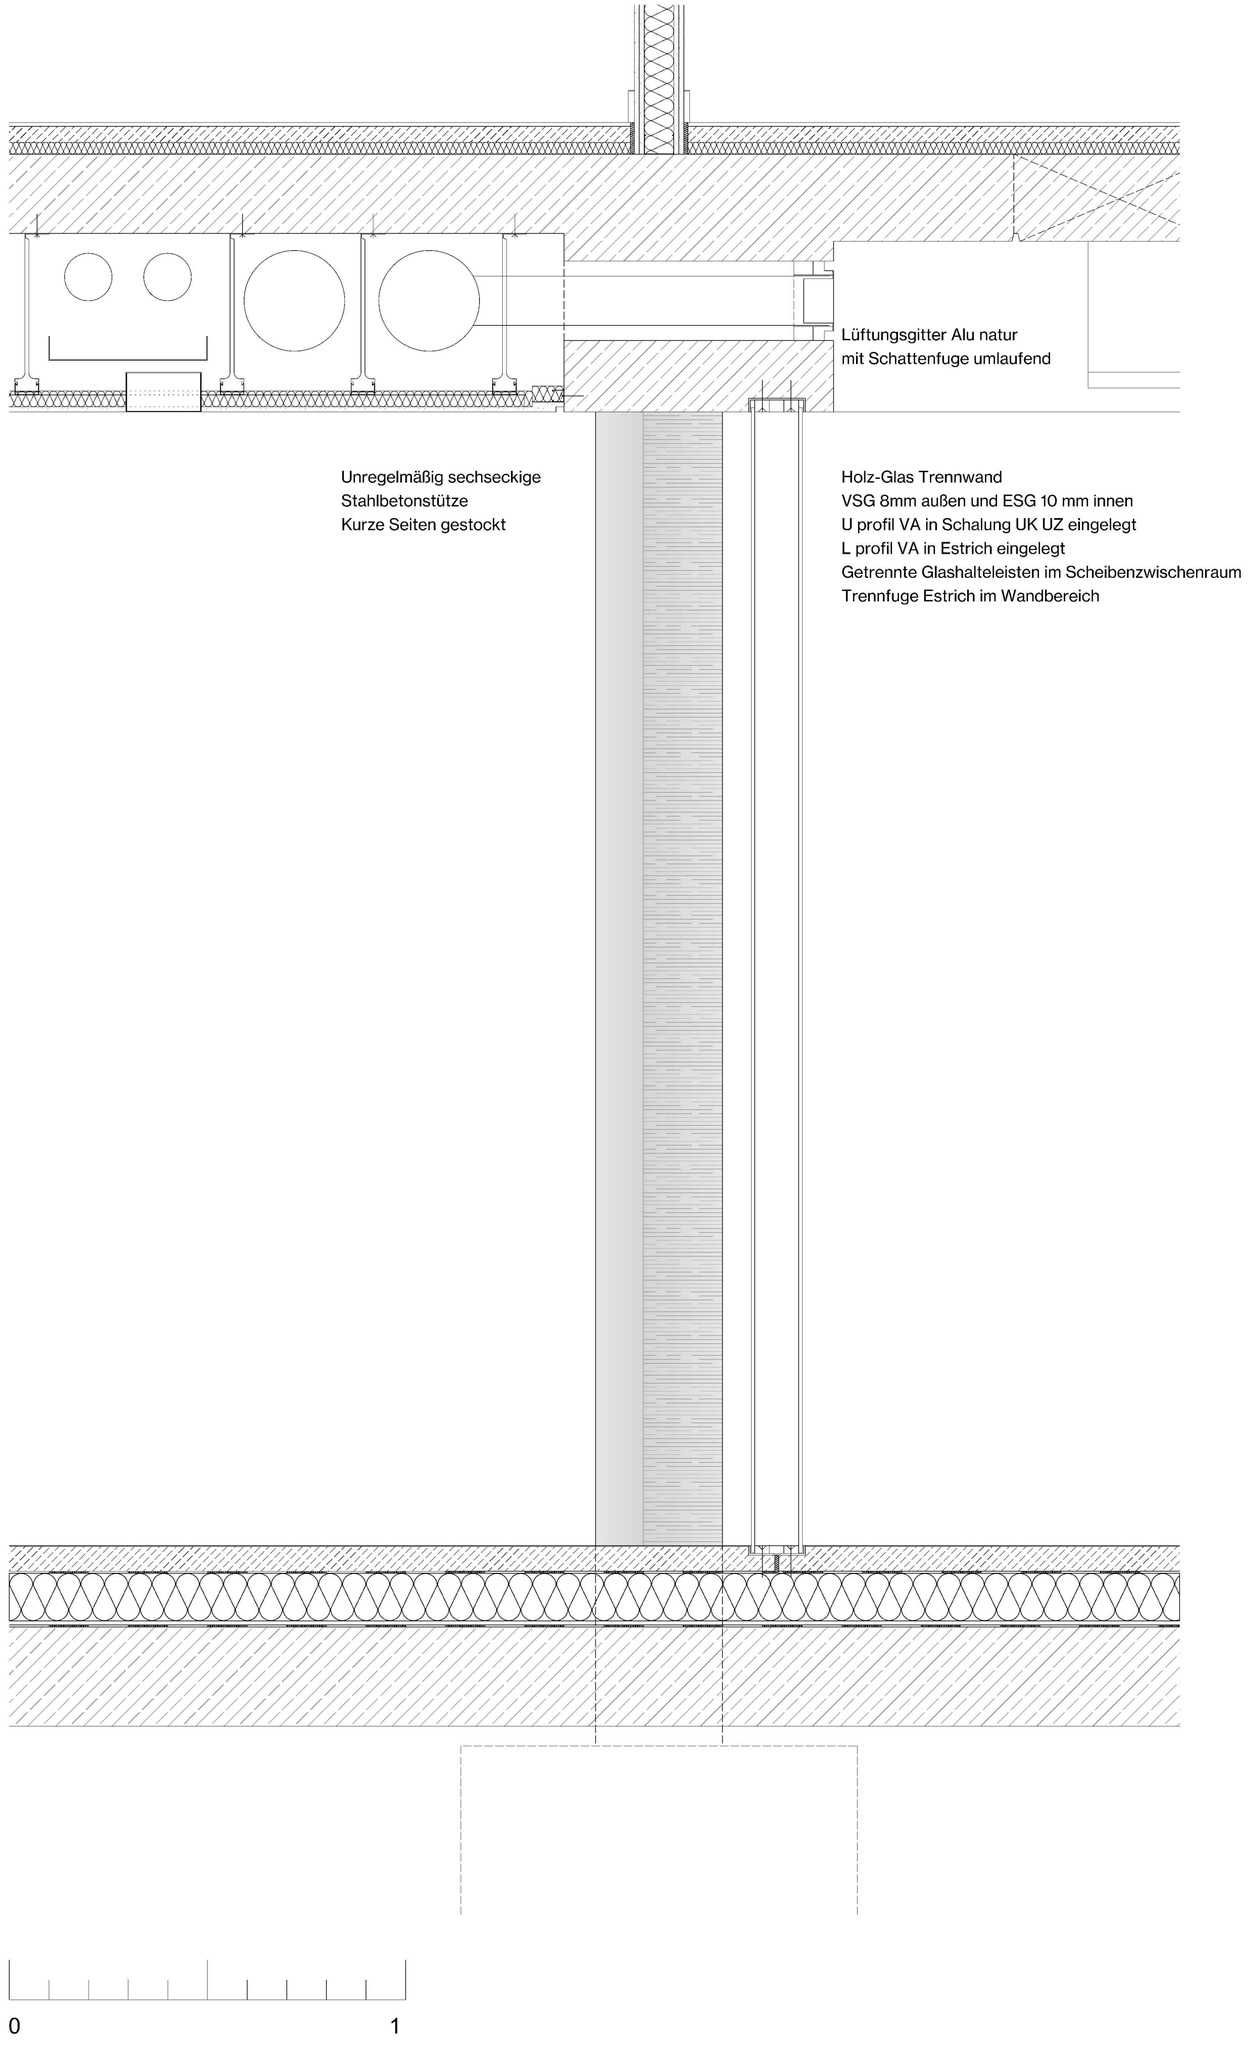
Lüftungsgitter Alu natur
mit Schattenfuge umlaufend
Unregelmäßig sechseckige
Stahlbetonstütze
Kurze Seiten gestockt
Holz-Glas Trennwand
VSG 8mm außen und ESG 10 mm innen
U profil VA in Schalung UK UZ eingelegt
L profil VA in Estrich eingelegt
Getrennte Glashalteleisten im Scheibenzwischenraum
Trennfuge Estrich im Wandbereich
0
1