

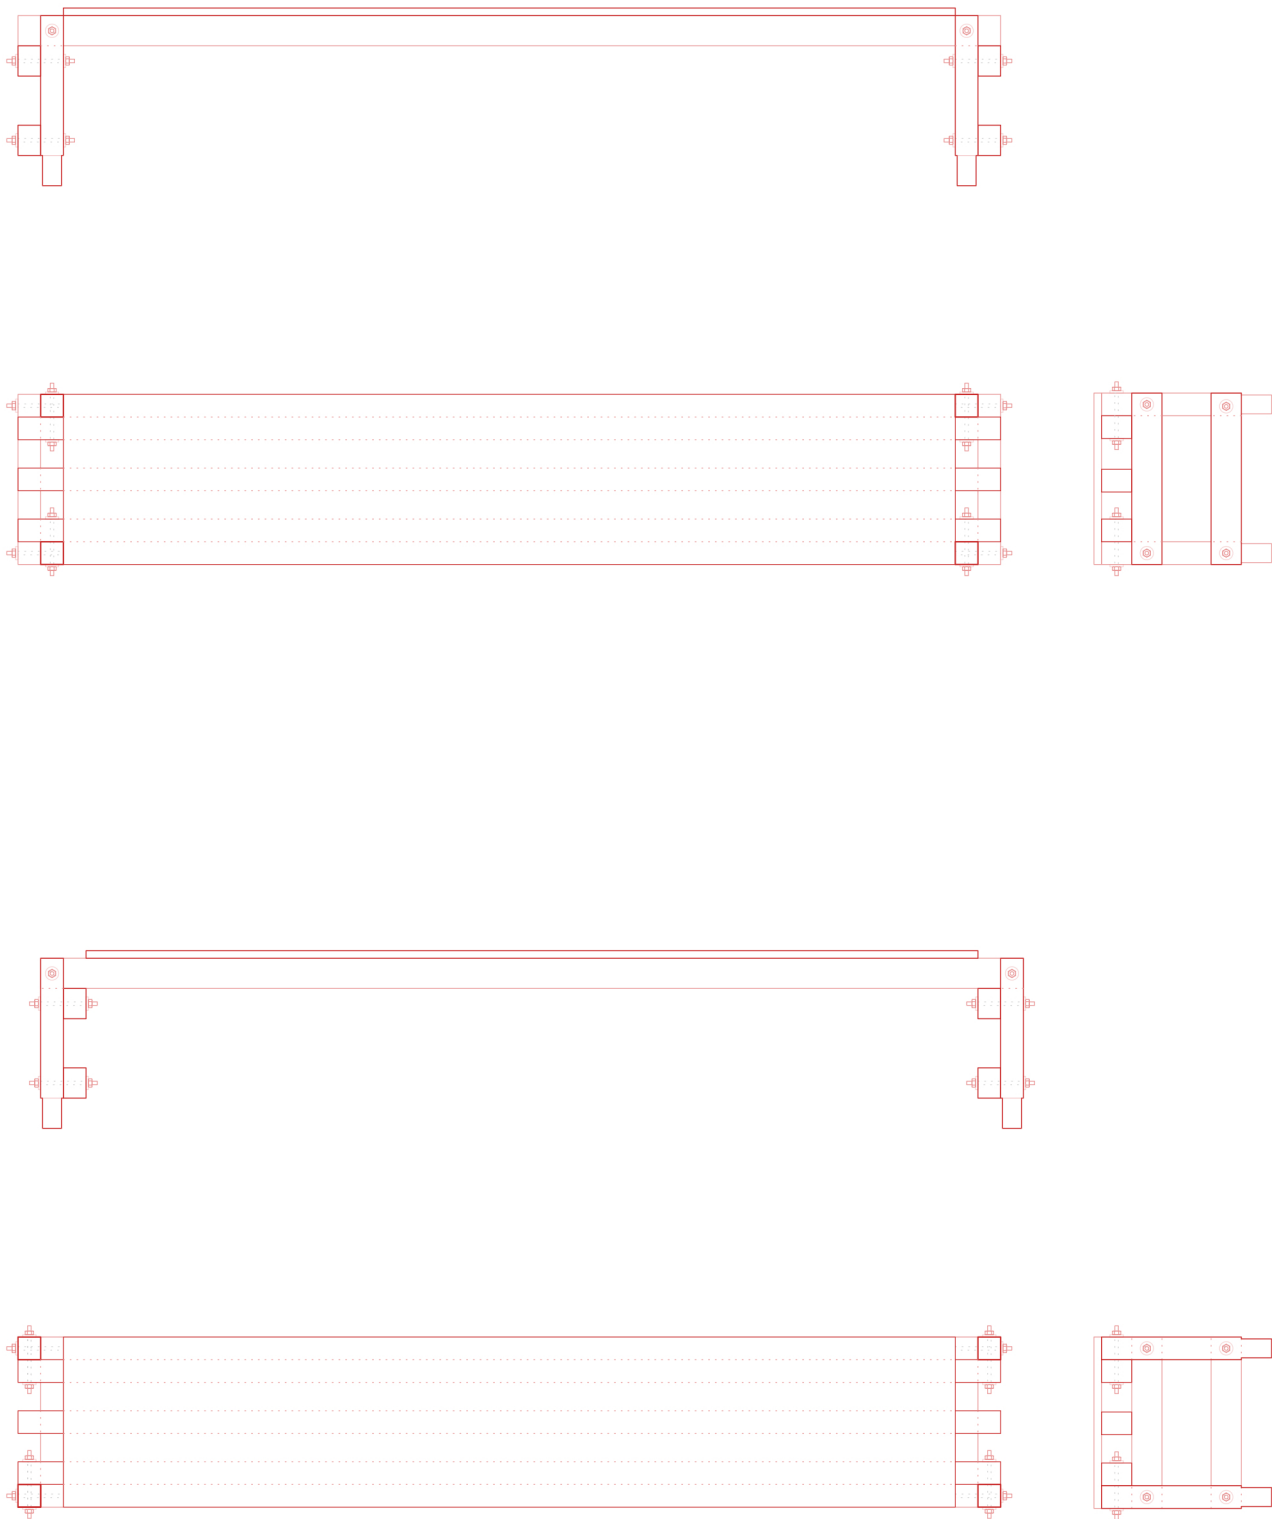
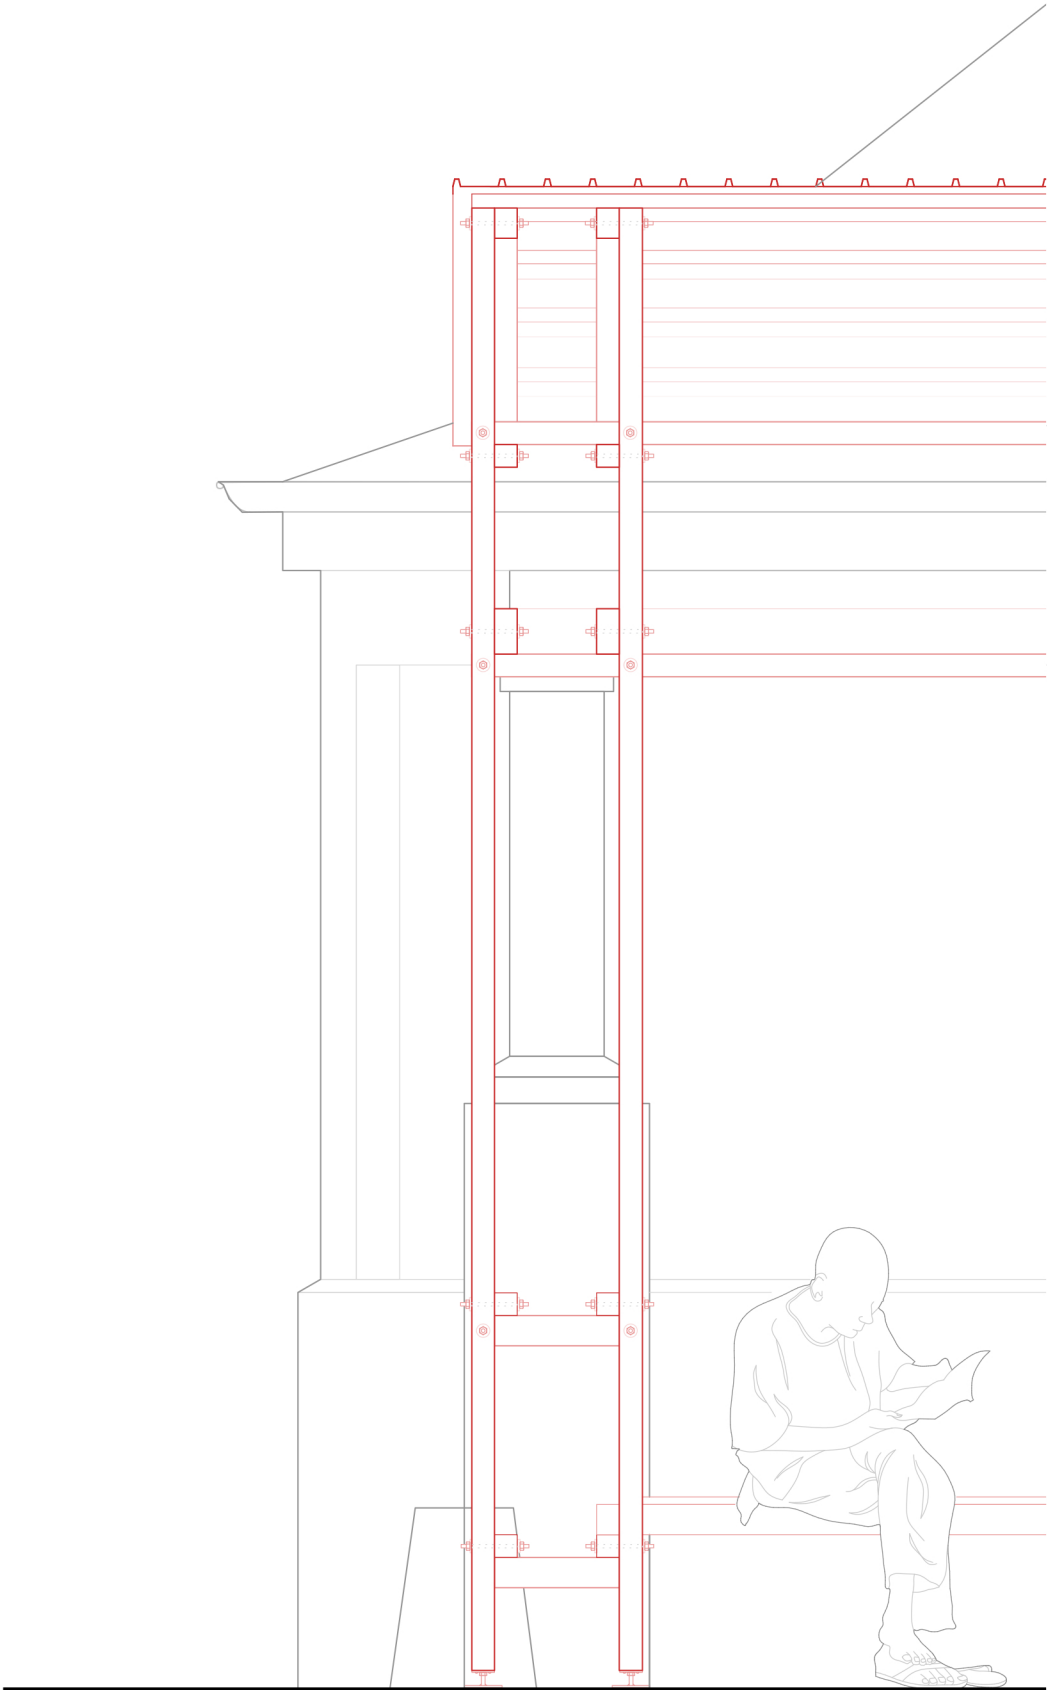
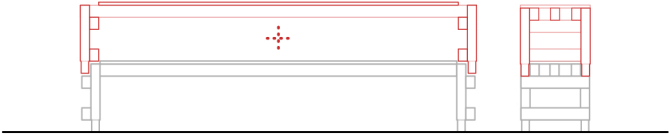


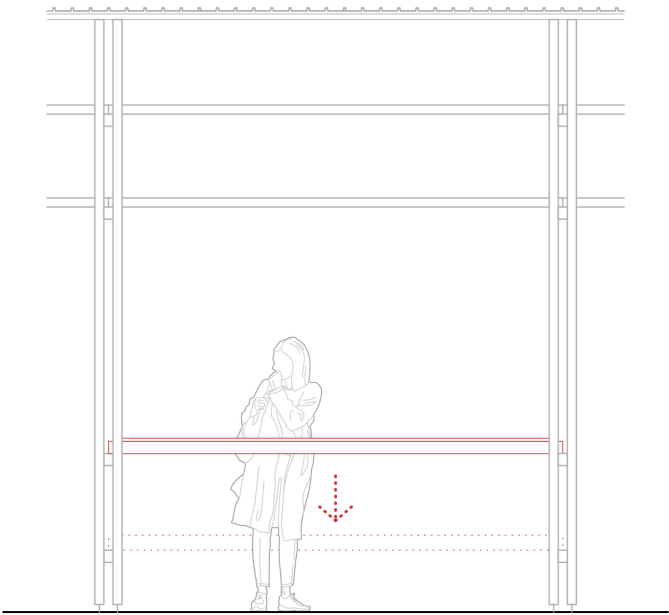

DETAILANSICHT
M 1:20

DREITAFEL FREISTEHENDE BÄNKE
M 1:20

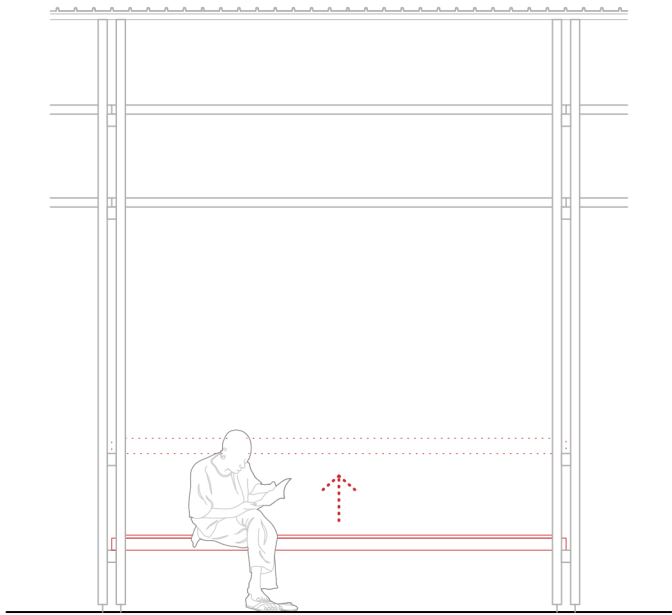

FLEXIBILITÄT
M 1:100