


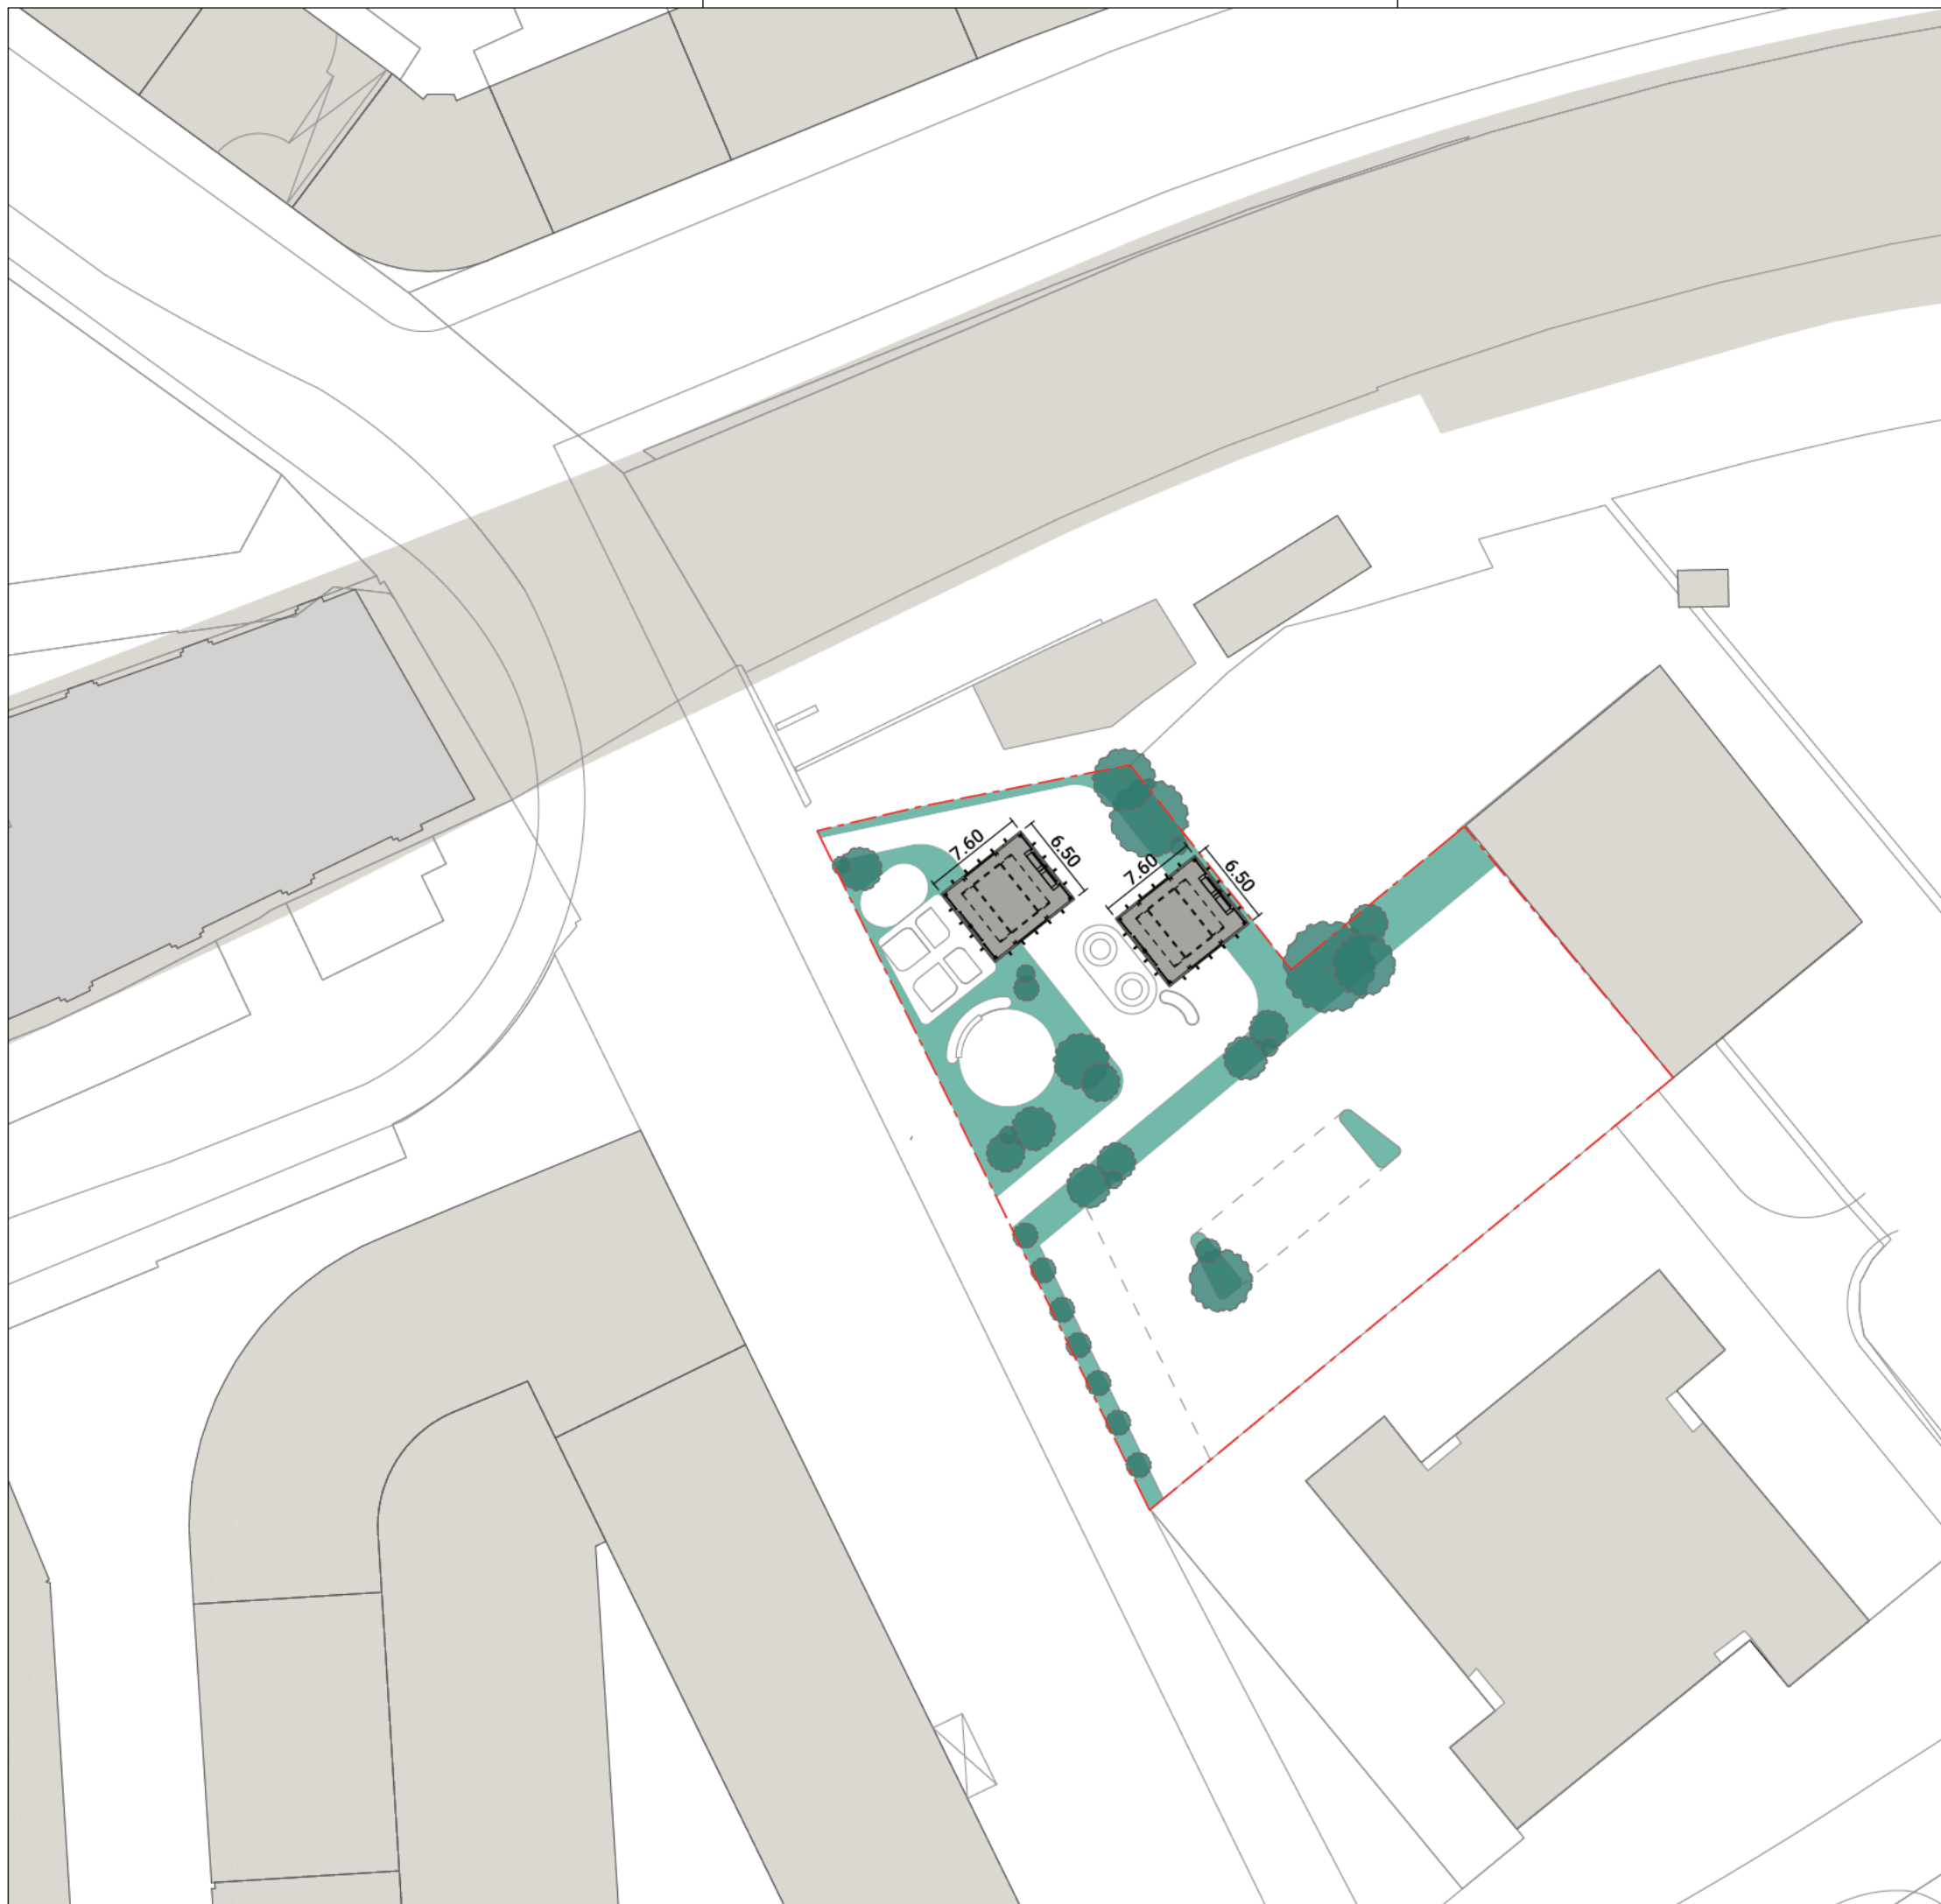

VORABZUG



beta realities

Beta Realities
Forster Straße 6, 10999 Berlin
Tel: +49 151 23000608
marvin@betarealities.com

ARCHITEKT

PROJEKT

BAUHERR

PLANINHALT

INDEX DATUM

ERSTELLT

LEISTUNGSPHASE

BLATTFORMAT

MASTAB

ERSTELLUNGSDATUM

GEPRÜFT

PROJEKTNUMMER	
---------------	--

PLANER

R	LPH
---	-----

BAUTEIL

PLANART	
---------	--

EBENE / RAUM

PLANNR.	ST.
---------	-----

STATUS	INDEX
--------	-------

	INDEX
--	-------