
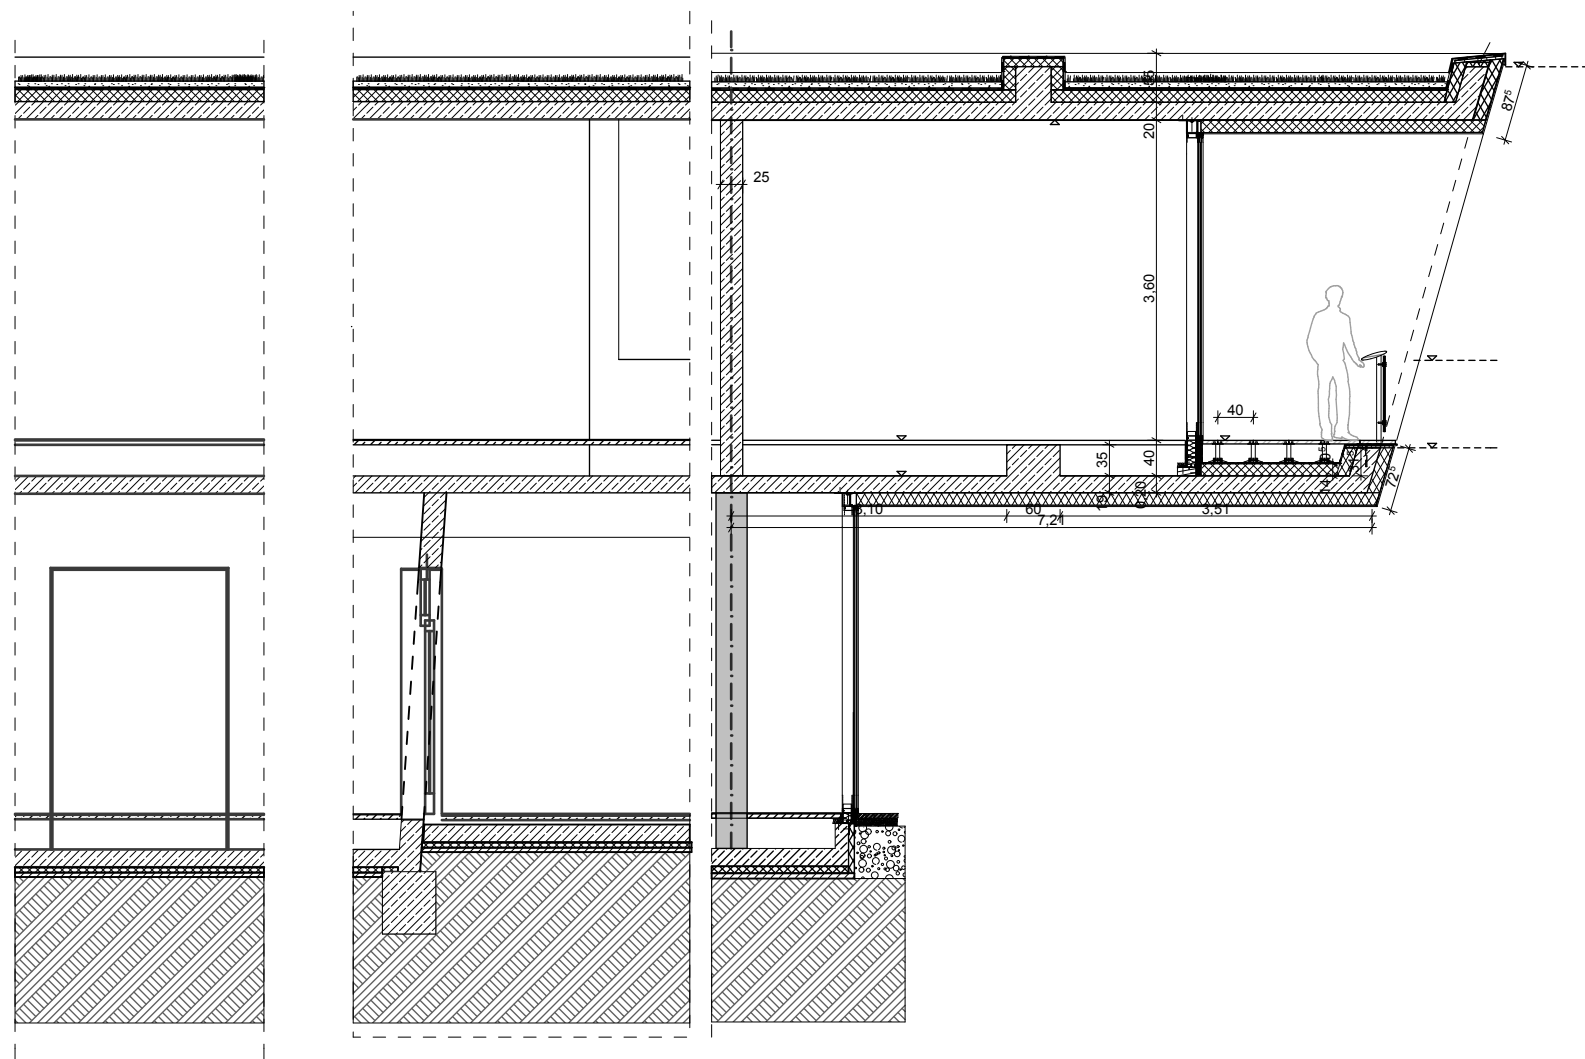


0	8	1	5	1	1
---	---	---	---	---	---

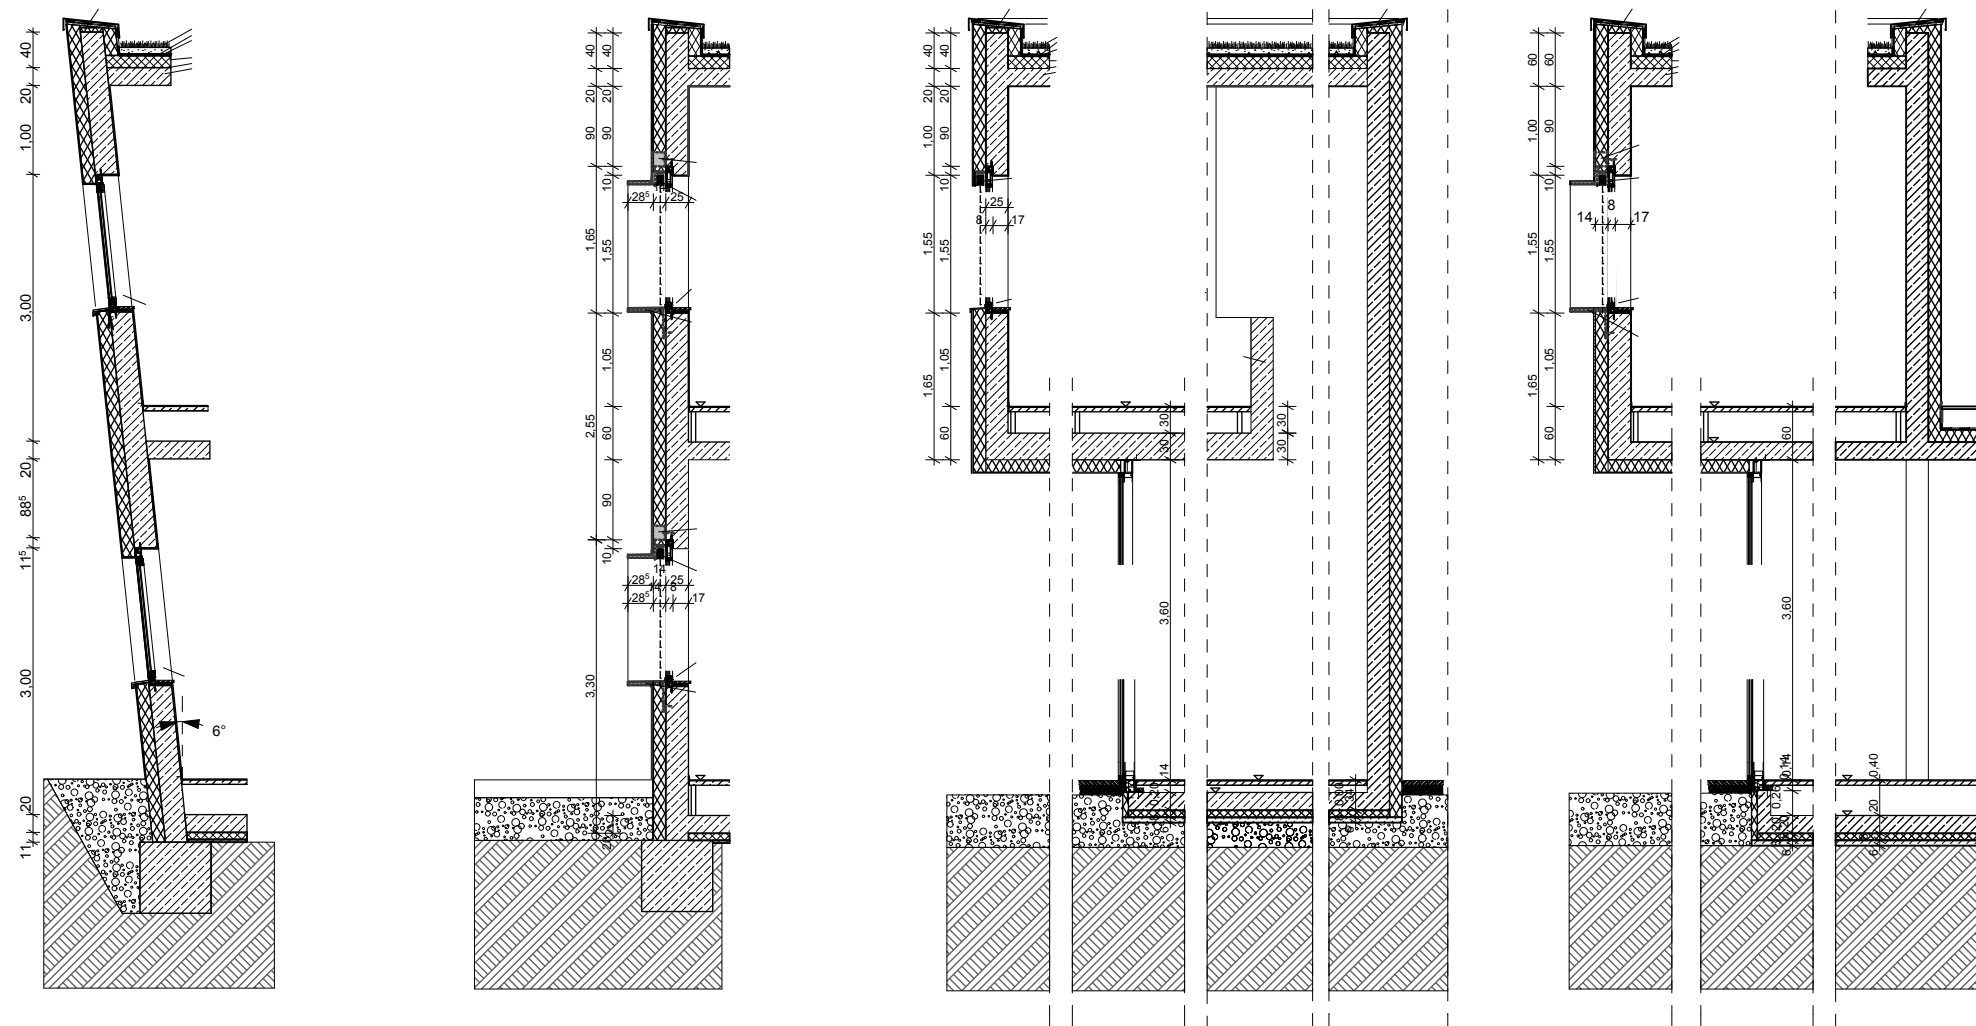

Fassadenschnitte