


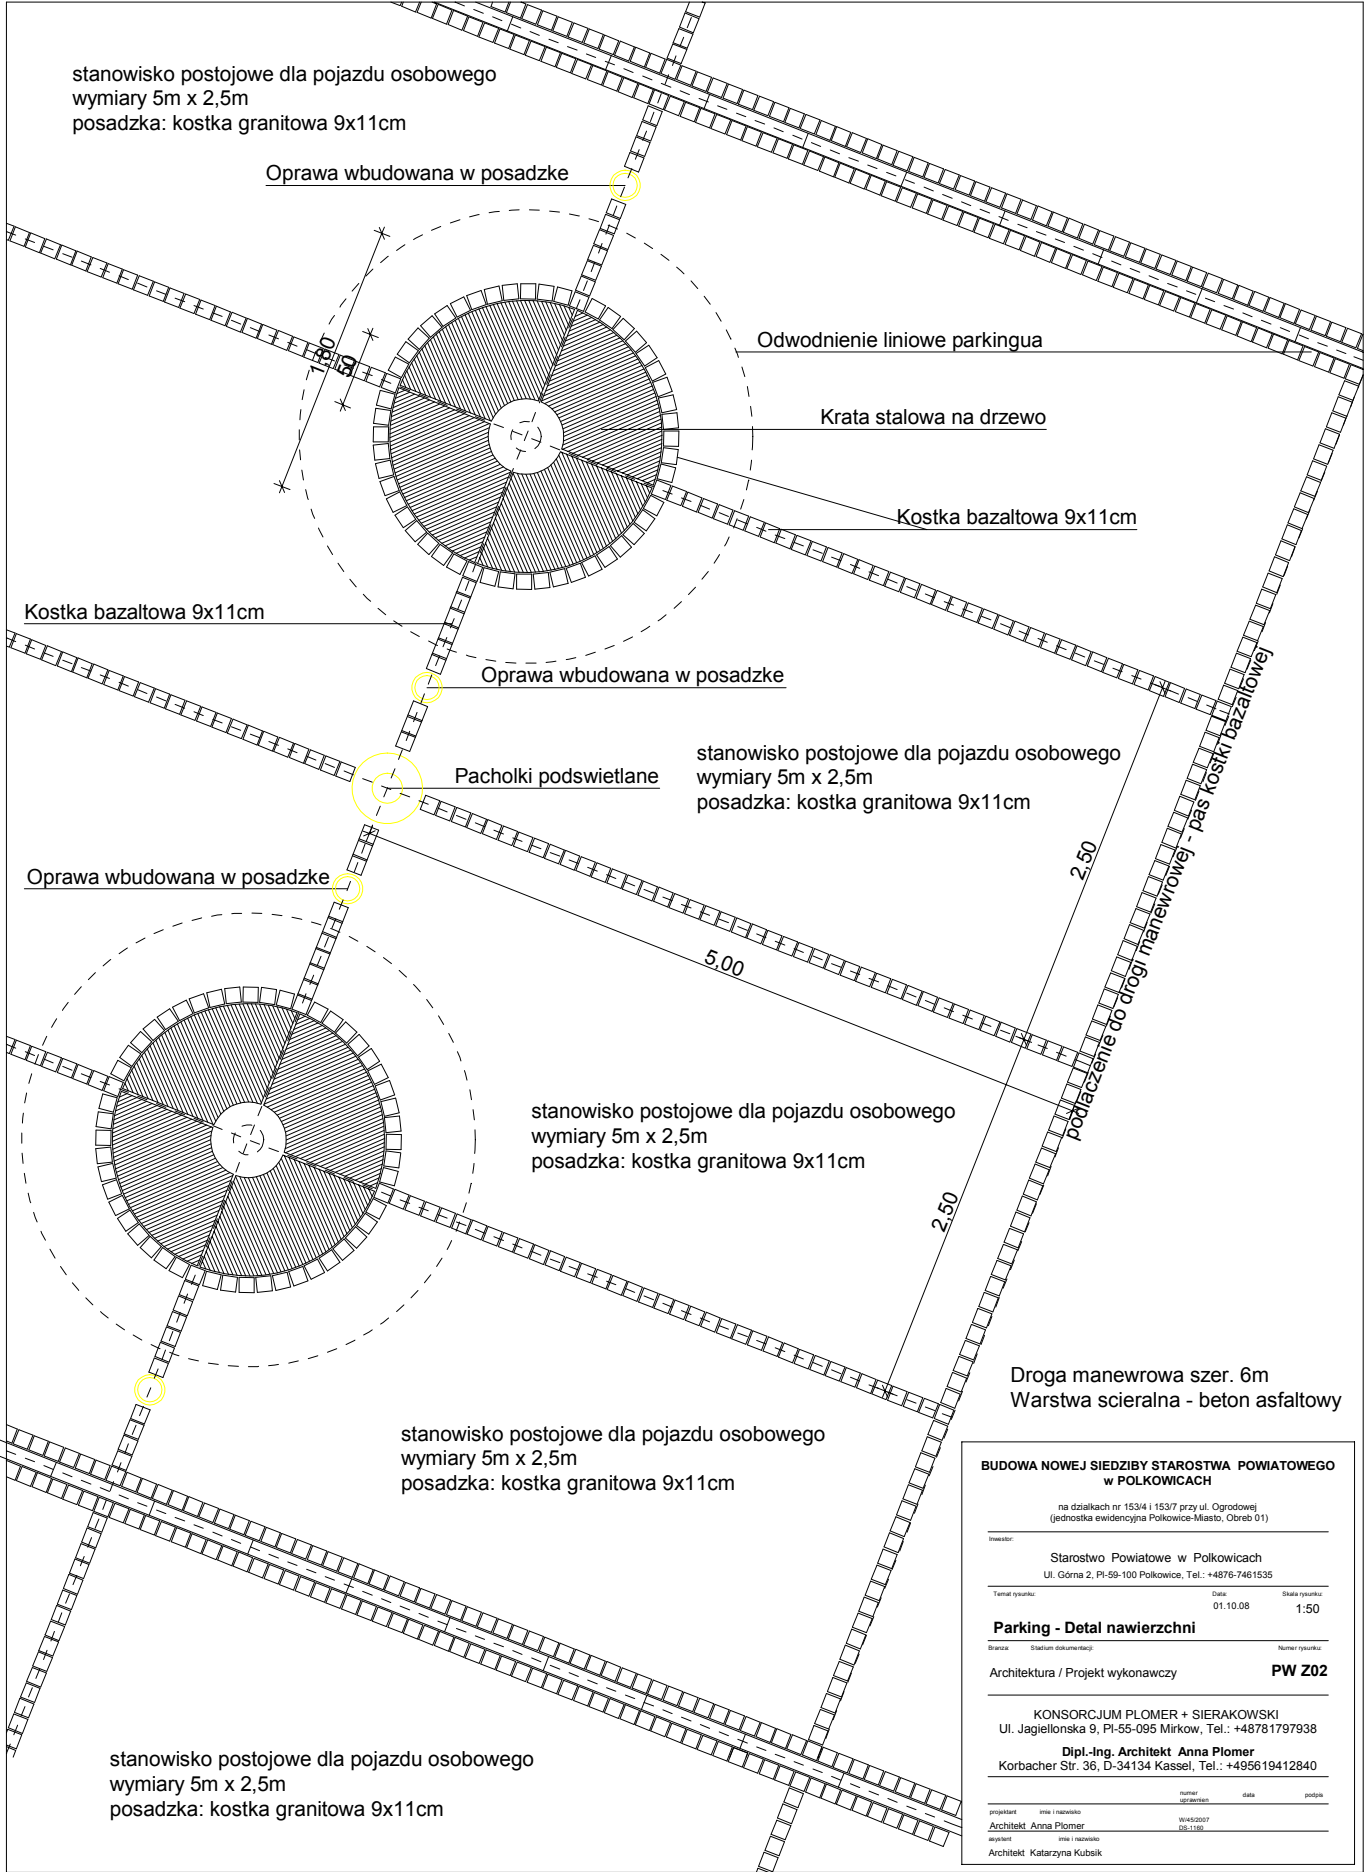

BUDOWA NOWEJ SIEDZIBY STAROSTWA POWIATOWEGO w POLKOWICACH			
na działkach nr 153/4 i 153/7 przy ul. Ogrodowej (jednostka ewidencyjna Polkowice-Miasto, Obręb 01)			
Inwestor:			
Starostwo Powiatowe w Polkowicach Ul. Górna 2, Pl-59-100 Polkowice, Tel.: +4876-7461535			
Temat rysunku:		Data:	Skala rysunku:
		01.10.08	1:50
Parking - Detal nawierzchni			
Dzielnica:		Stadium dokumentacji:	
Architektura / Projekt wykonawczy		Numer rysunku:	
		PW Z02	
KONSORCJUM PLOMER + SIERAKOWSKI Ul. Jagiellońska 9, Pl-55-095 Mirów, Tel.: +48781797938			
Dipl.-Ing. Architekt Anna Plomer Korbacher Str. 36, D-34134 Kassel, Tel.: +495619412840			
projektant		numer projektu:	data
Architekt Anna Plomer		WSP-00057 01.10.08	
wykonawca		podpis	
Architekt Katarzyna Kubiak			