
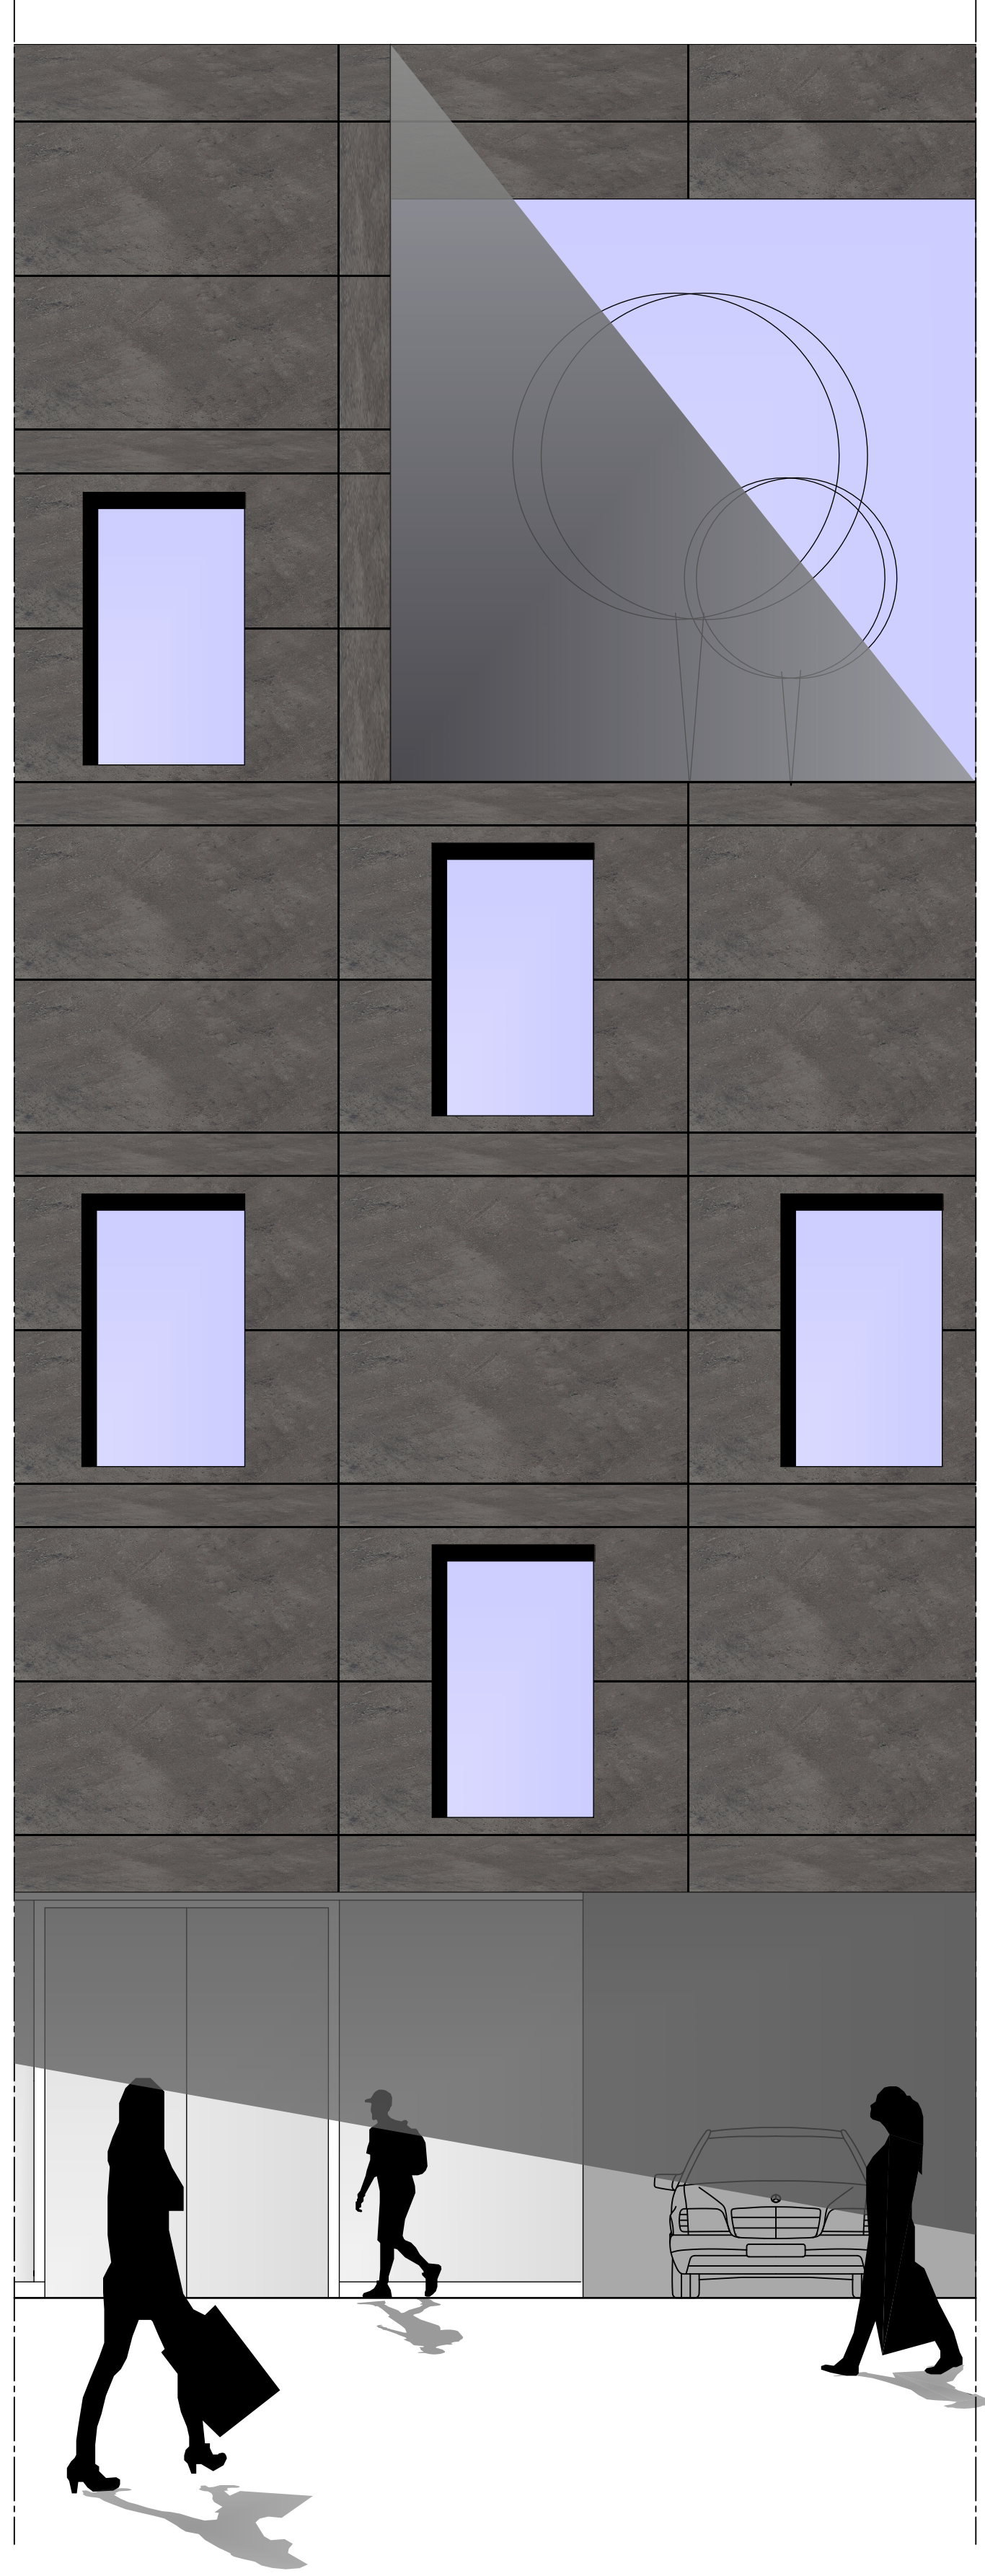


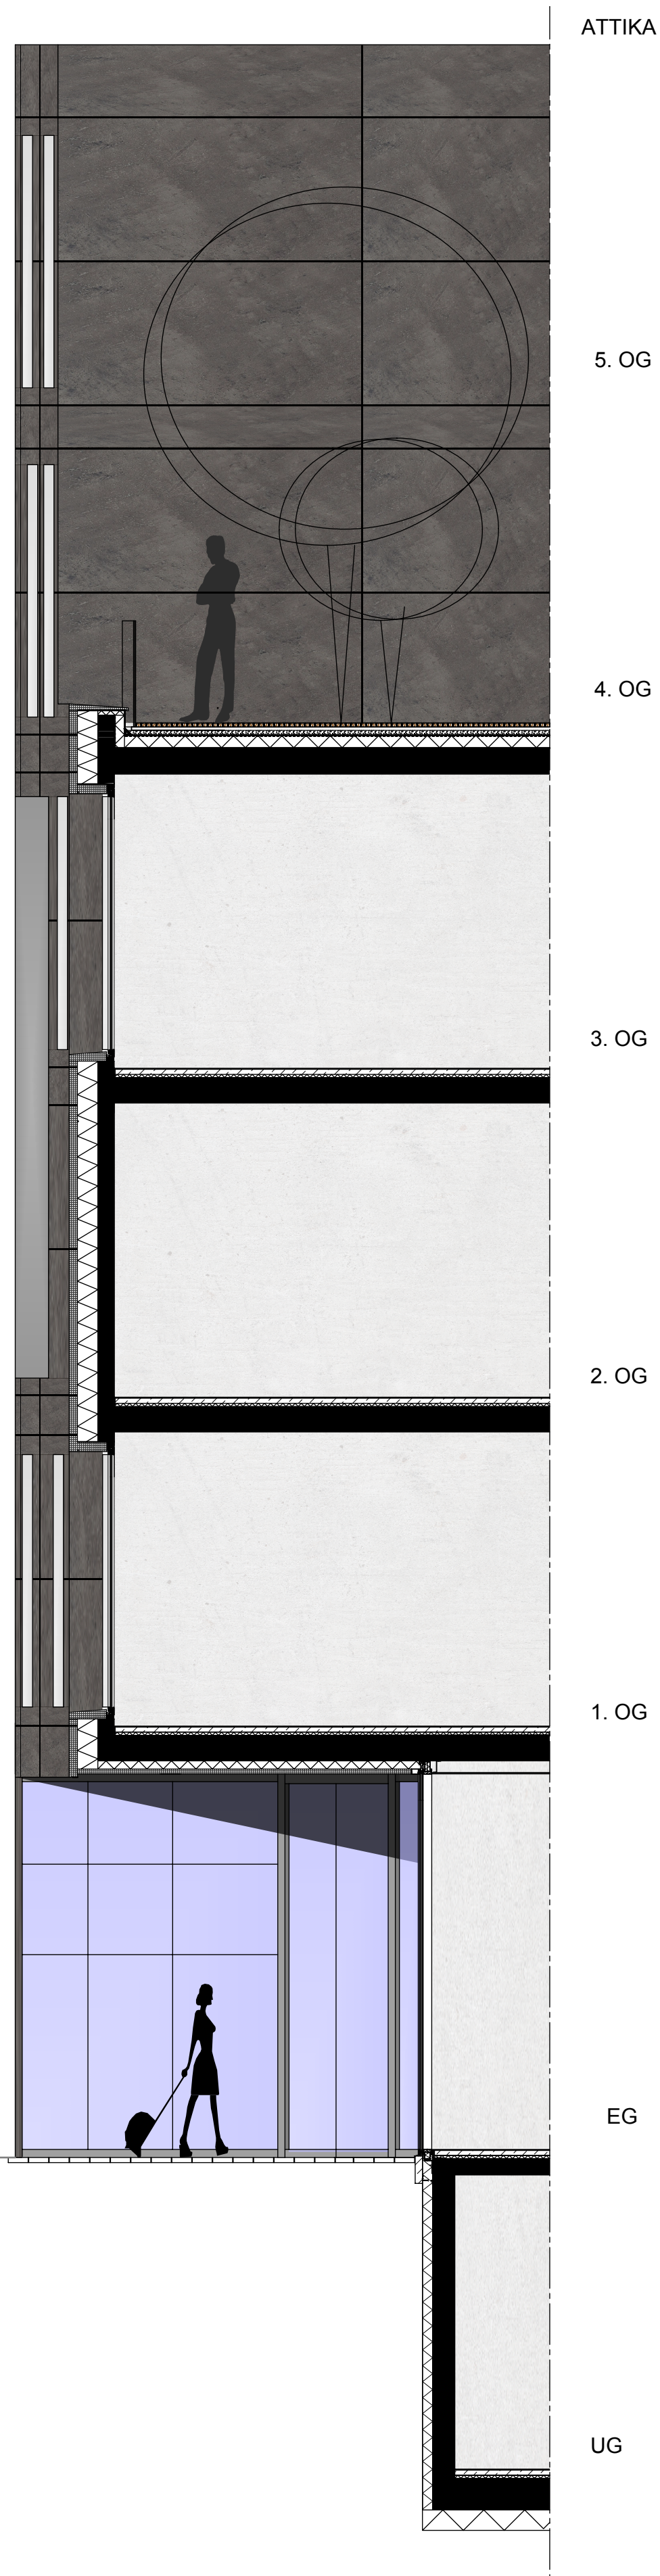

Fassadenschnitt / Fassadenansicht