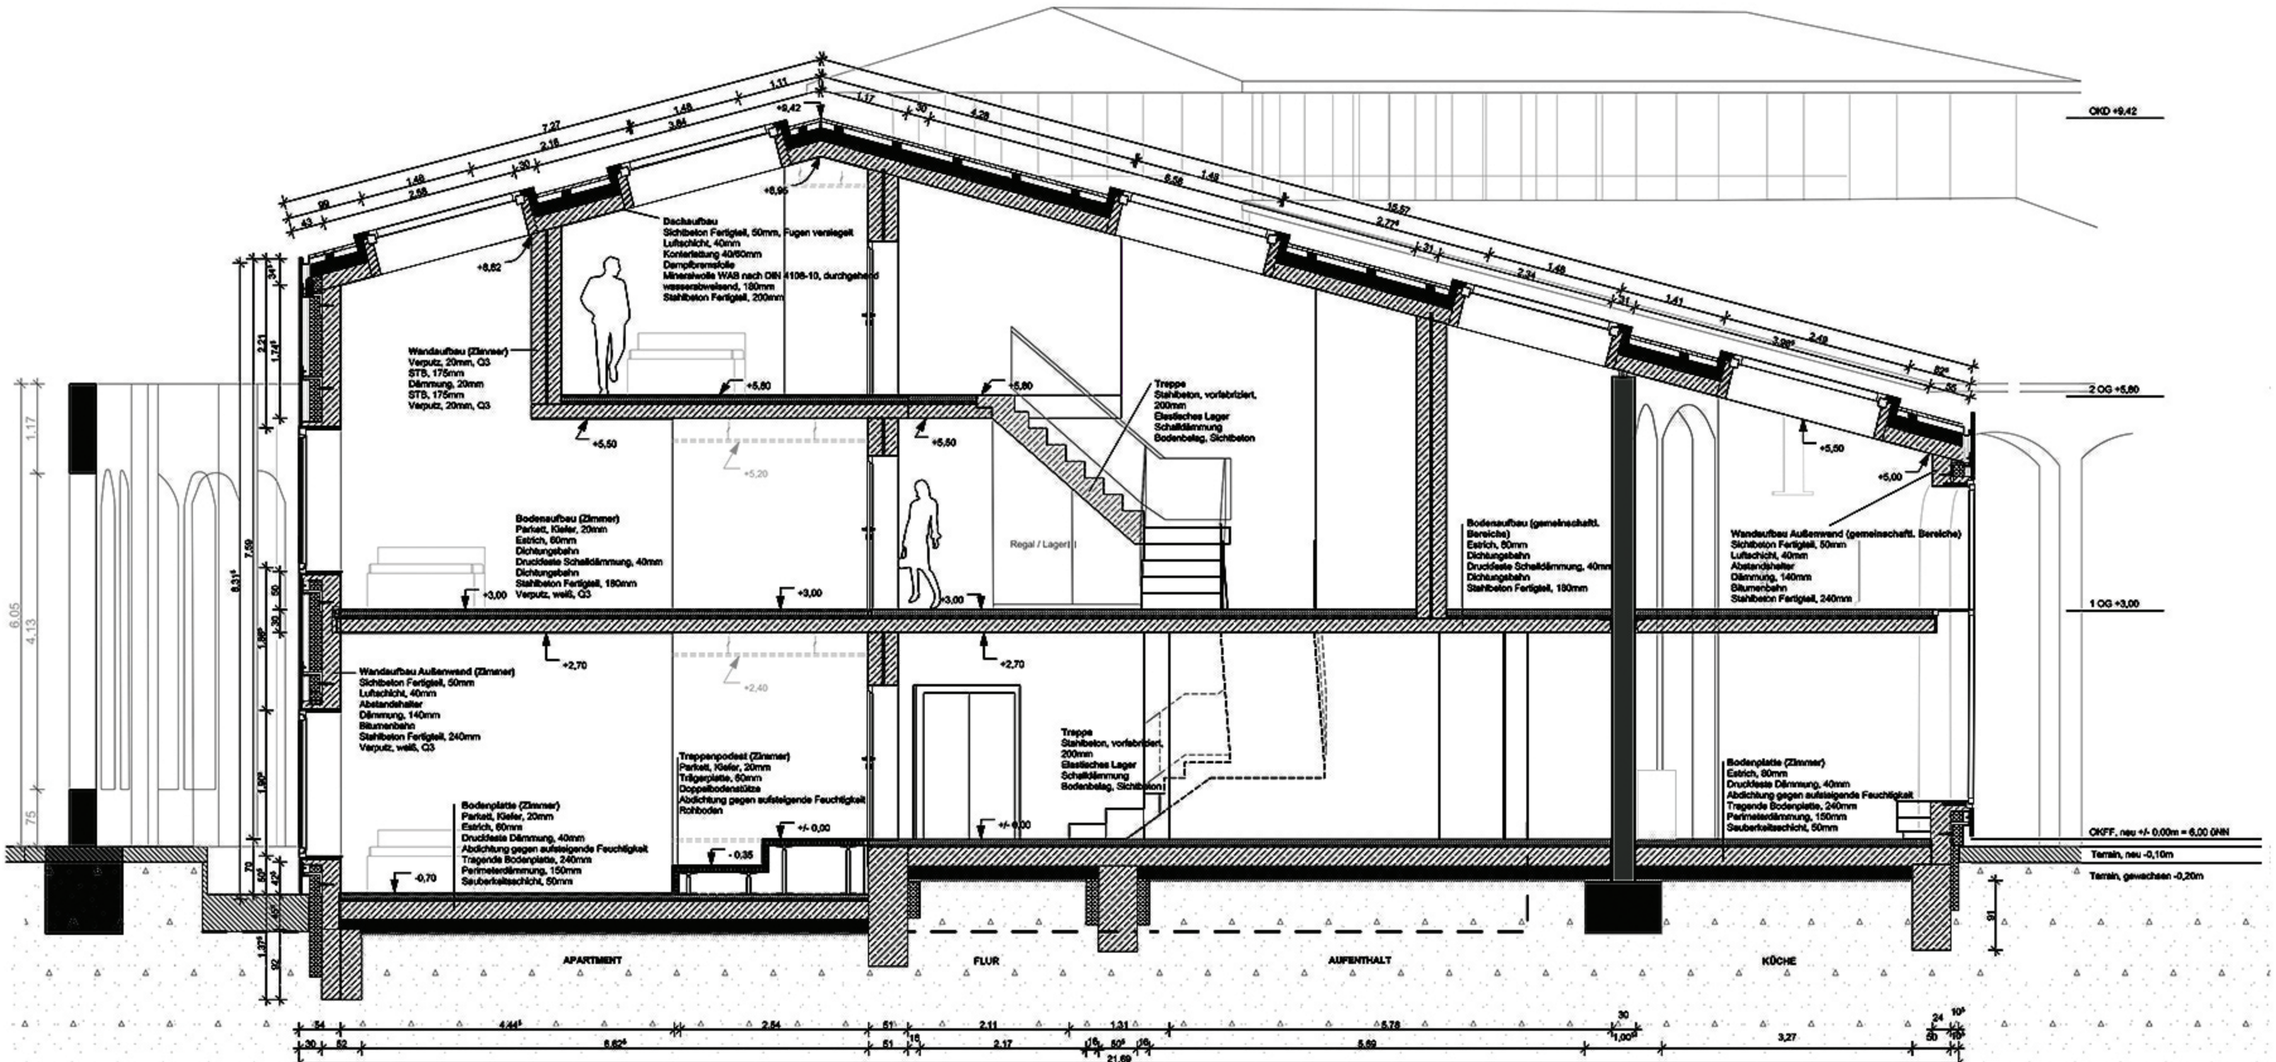
OKD +9,42
2 OG +5,80
1 OG +3,00
OKFF, neu +/- 0,00m = 6,00 ÜNN
Terrain, neu -0,10m
Terrain, gewachsen -0,20m
Dachaufbau
Sichtbeton Fertigteil, 50mm, Fugen versiegelt
Luftschicht, 40mm
Konterlattung 40/60mm
Dampfbremsfolie
Mineralwolle WAB nach DIN 4108-10, durchgehend
wasserabweisend, 180mm
Stahlbeton Fertigteil, 200mm
Wandaufbau (Zimmer)
Verputz, 20mm, Q3
STB, 175mm
Dämmung, 20mm
STB, 175mm
Verputz, 20mm, Q3
Bodenaufbau (Zimmer)
Parkett, Kiefer, 20mm
Estrich, 60mm
Dichtungsbahn
Druckfeste Schalldämmung, 40mm
Dichtungsbahn
Stahlbeton Fertigteil, 180mm
Verputz, weiß, Q3
Wandaufbau Außenwand (Zimmer)
Sichtbeton Fertigteil, 50mm
Luftschicht, 40mm
Abstandshalter
Dämmung, 140mm
Bitumenbahn
Stahlbeton Fertigteil, 240mm
Verputz, weiß, Q3
Bodenplatte (Zimmer)
Parkett, Kiefer, 20mm
Estrich, 60mm
Druckfeste Dämmung, 40mm
Abdichtung gegen aufsteigende Feuchtigkeit
Tragende Bodenplatte, 240mm
Perimeterdämmung, 150mm
Sauberkeitsschicht, 50mm
Treppenpodest (Zimmer)
Parkett, Kiefer, 20mm
Trägerplatte, 50mm
Doppelbodenstütze
Abdichtung gegen aufsteigende Feuchtigkeit
Rohboden
Treppe
Stahlbeton, vorfabriziert,
200mm
Elastisches Lager
Schalldämmung
Bodenbelag, Sichtbeton
Regal / Lager
Bodenaufbau (gemeinschaftl. Bereiche)
Estrich, 60mm
Dichtungsbahn
Druckfeste Schalldämmung, 40mm
Dichtungsbahn
Stahlbeton Fertigteil, 180mm
Wandaufbau Außenwand (gemeinschaftl. Bereiche)
Sichtbeton Fertigteil, 50mm
Luftschicht, 40mm
Abstandshalter
Dämmung, 140mm
Bitumenbahn
Stahlbeton Fertigteil, 240mm
Bodenplatte (Zimmer)
Estrich, 60mm
Druckfeste Dämmung, 40mm
Abdichtung gegen aufsteigende Feuchtigkeit
Tragende Bodenplatte, 240mm
Perimeterdämmung, 150mm
Sauberkeitsschicht, 50mm
APARTMENT
FLUR
AUFENTHALT
KÜCHE